


ZÁBRADLÍ


Řez schodištěm

1 : 50

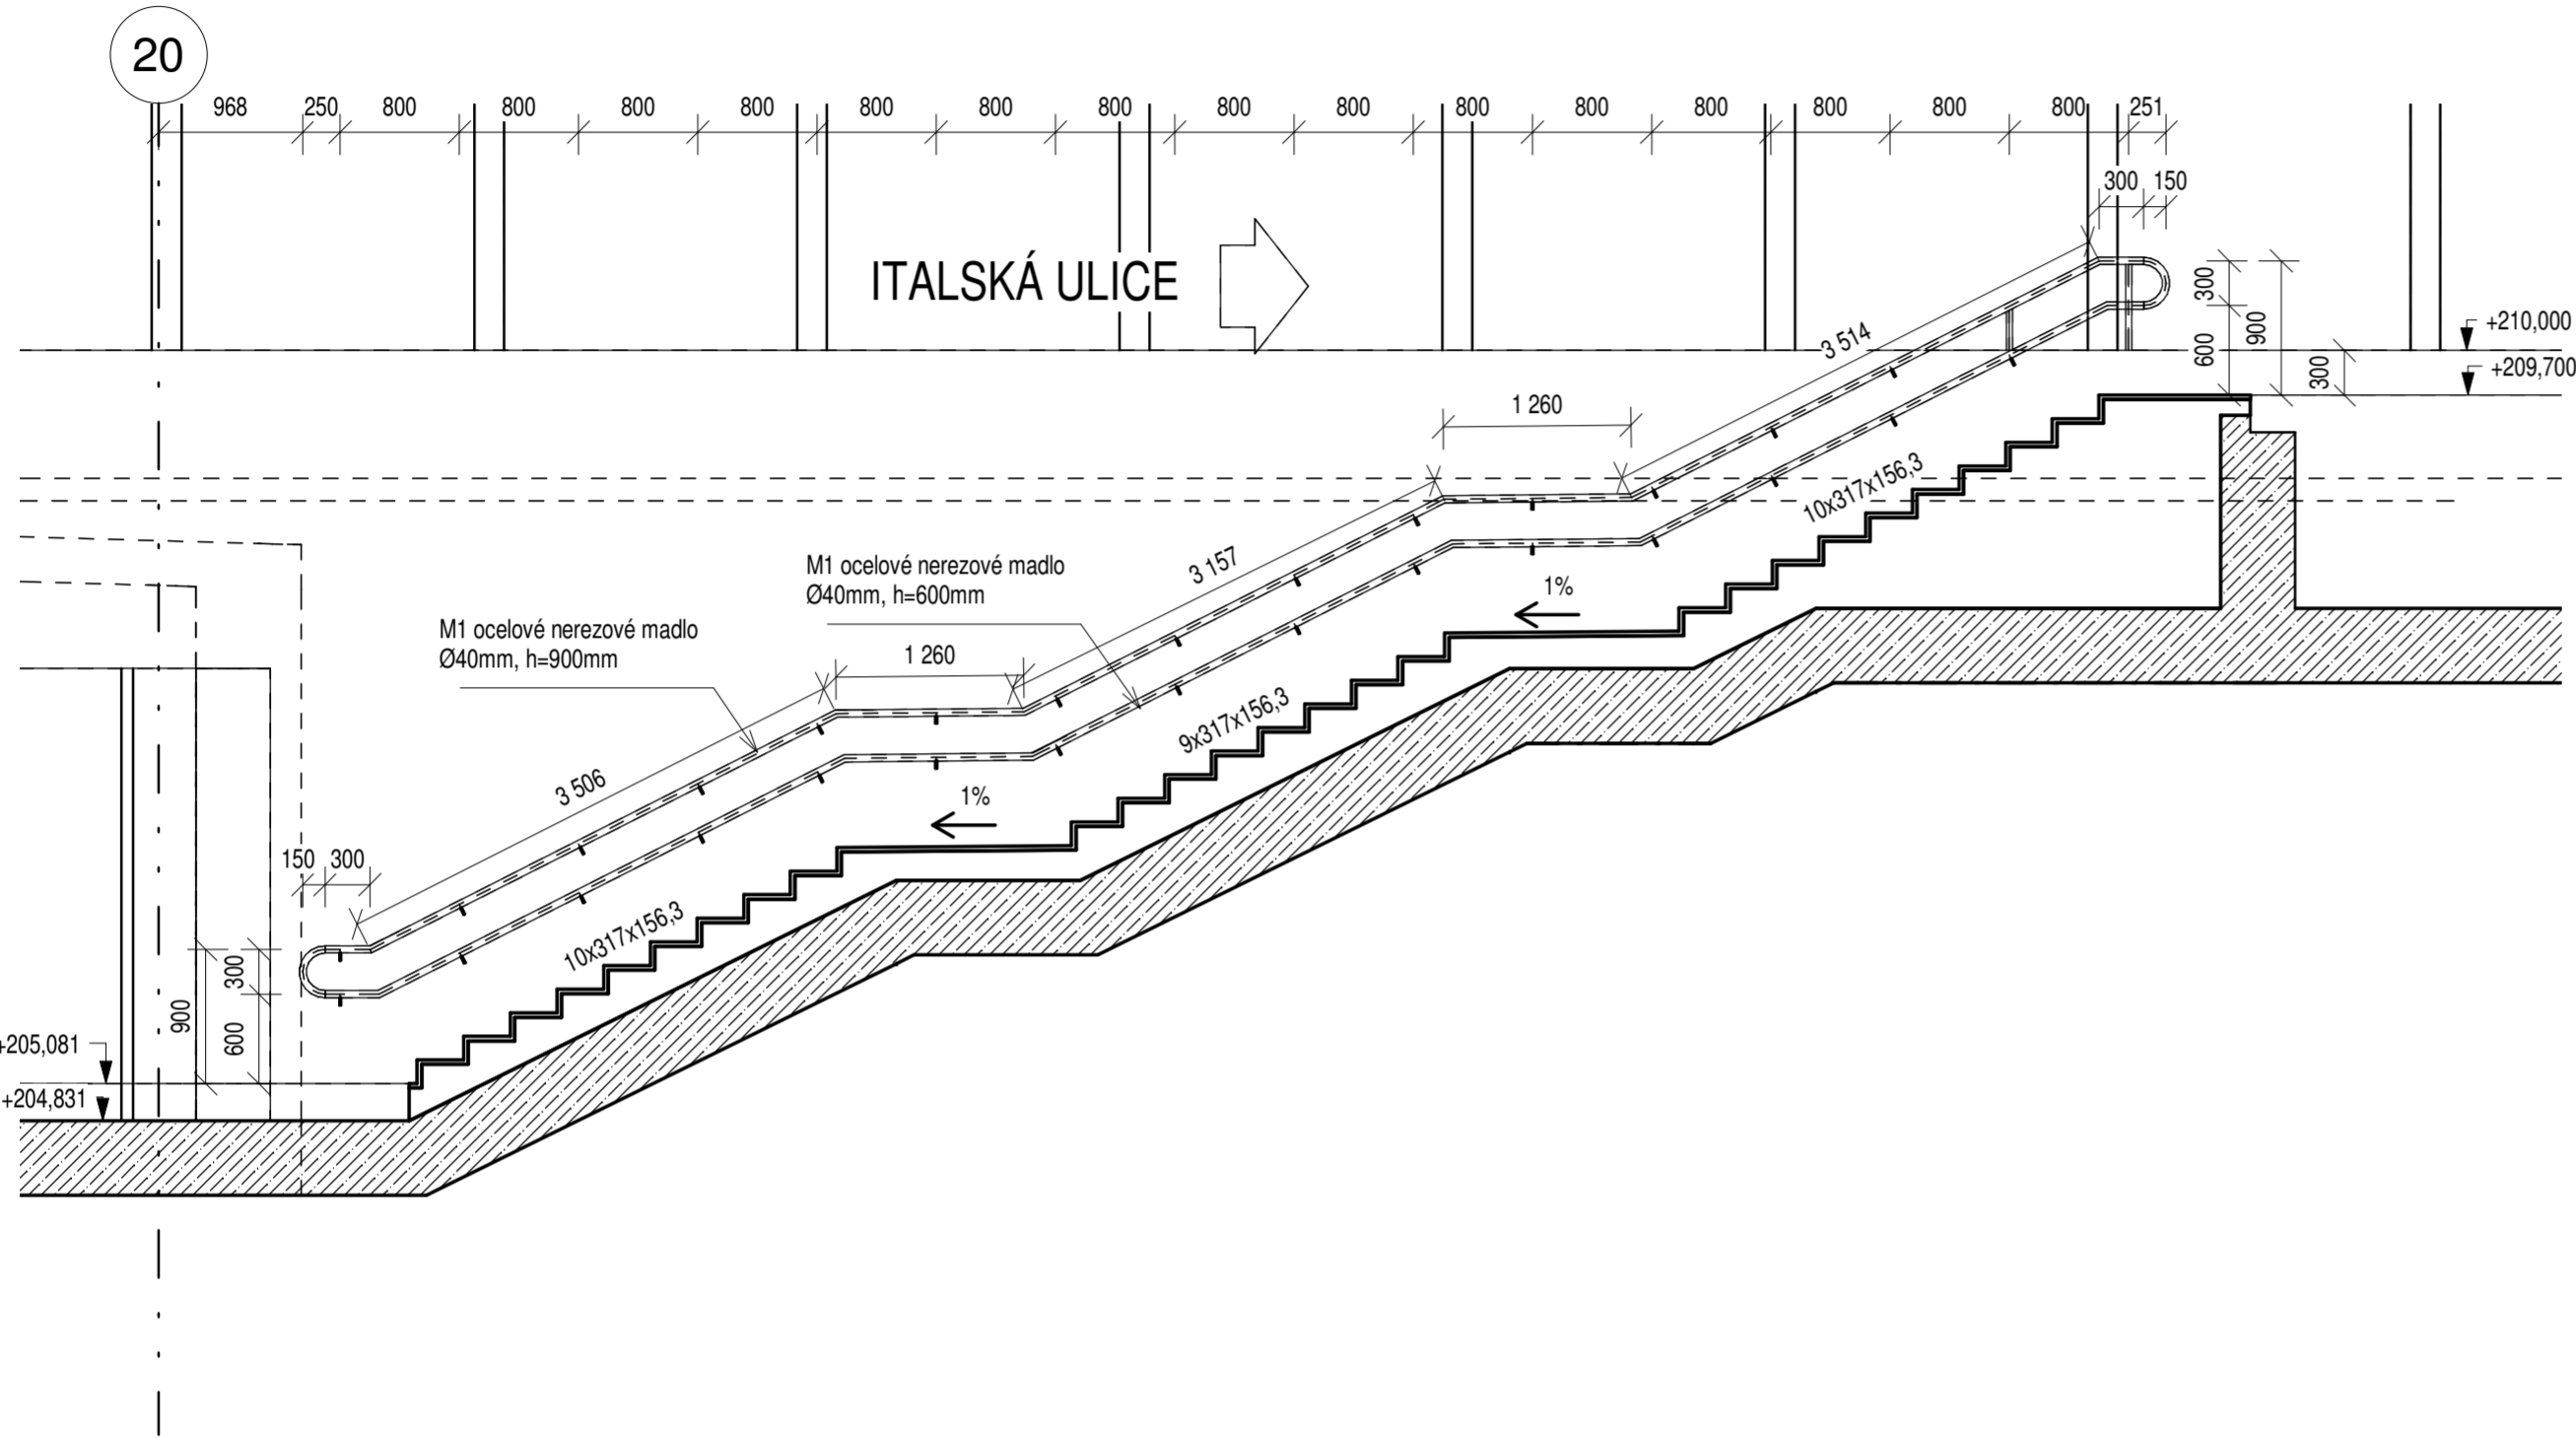

Detail madla


1:5

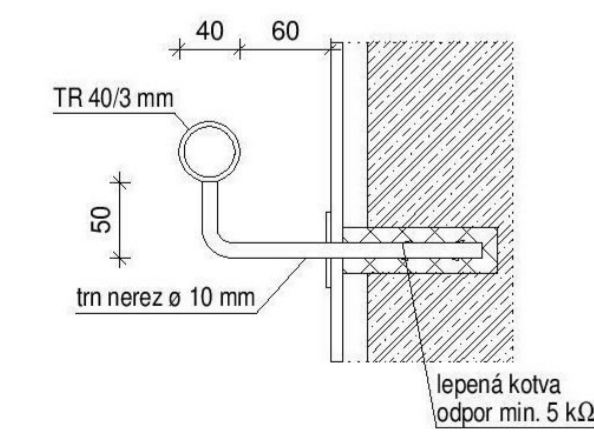

POZNÁMKA

- 1) Pro výrobu modelů bude zpracována výrobní dokumentace na základě zaměření skutečného provedení stavby a této dokumentace.
- 2) Madla budou svařena tupými a koutovými svary na celou tloušťku svařovaného materiálu, svary budou zabroušeny.
- 3) Všechny svary zabrousit do poloměru $r=2$ mm.
- 4) Konce modelů budou zavičkovány.
- 5) Madla budou kotvena pomocí dodatečně vrtaných kotevních prvků.
- 6) Madla budou provedena na obou stranách schodiště.

Výkaz modelů materiál: dle ČSN 10088, nerez 1.4403					
pol.	průřez	délka/počet (m/ks)	jedn. hmotnost (kg/m)	délka celkem (m)	hmotnost celkem (kg)
M1	TR 40/3	2x(4x(0,3+3,6+1,3)+2x(3,2+0,5))	2,737	56,4	155,0
kotevní prvek		29+32	0,16		10,0

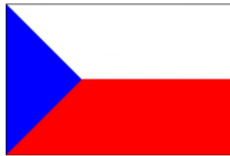

Stavba „Prodloužení podchodů v žst. Praha hl.n.“ je spolufinancováno Evropskou unií z programu OPD 2



AKTUALIZACE 10_2019 DOKUMENTACE PRO VÝBĚR ZHOTOVITELE

VÝŠKOVÝ SYSTÉM BpV

SOUŘADNICOVÝ SYSTÉM S-JTSK

Číslo změny:	Obsah změny:	Datum změny:
01	-	-
02	-	-
03	-	-

Objednatel:	Správa železniční dopravní cesty, s.o. Sokolovská 278/1955 190 00 Praha 9 - Libeň
-------------	---

Generální projektant:	SUDOP PRAHA a.s. Olšanská 1a, 130 80 Praha 3 tel.: +420 267 094 111 fax: +420 224 230 316 e-mail: praha@sudop.cz	Hlavní inženýr projektu: ING. JAROSLAVA ŠUDOVÁ
		Architekt projektu: -

Zpracovatel části:	Jeremenkova 763/88 140 00 Praha 4 Tel.: (+420) 244 104 010 E-mail: vin@vinconsult.cz Fax: (+420) 244 104 090
--------------------	--

Vedoucí střediska:	Odpovědný projektant SO, IO, PS:	Vypracoval:	Kontroloval:
Ing. Pavel Kormaňák	Ing. Pavel Kormaňák	Ing. Kateřina Soukupová	Ing. Vladimír Vančík

Název akce: PRODLOUŽENÍ PODCHODŮ V ŽST. PRAHA HL.N. ETAPA 1A - PRODLOUŽENÍ SEVERNÍHO PODCHODU	Číslo smlouvy: 16 412 206	
	Projektový stupeň: DVZ	
Část: SO 140 PRODLOUŽENÍ SEVERNÍHO PODCHODU	Datum: 11/2018	
	Číslo části: E.1.4	
Název přílohy: ZÁBRADLÍ	Měřítko: 1:50, 1:5	Počet formátů: 6xA4
	Číslo přílohy: 7	