

← VINOHRADSKÉ TUNELY →

← PRAHA - VYSOČANY, HOLEŠOVICE →

LEGENDA:


NOVÉ VÝTAHY A ESKALÁTORY
V RÁMCI ETAPY 1A

OSTATNÍ NOVÉ KONSTRUKCE


STÁVAJÍCÍ OBJEKTY

OBJEKTY SO:

- PS 411 - Doplnění eskalátorů na 5.nástupišti
- PS 412 - Doplnění eskalátorů na 6.nástupišti
- PS 413 - Doplnění eskalátorů na 7.nástupišti
- PS 415 - Eskalátory na výstupu z podchodu
- PS 416 - Výtah na výstupu z podchodu

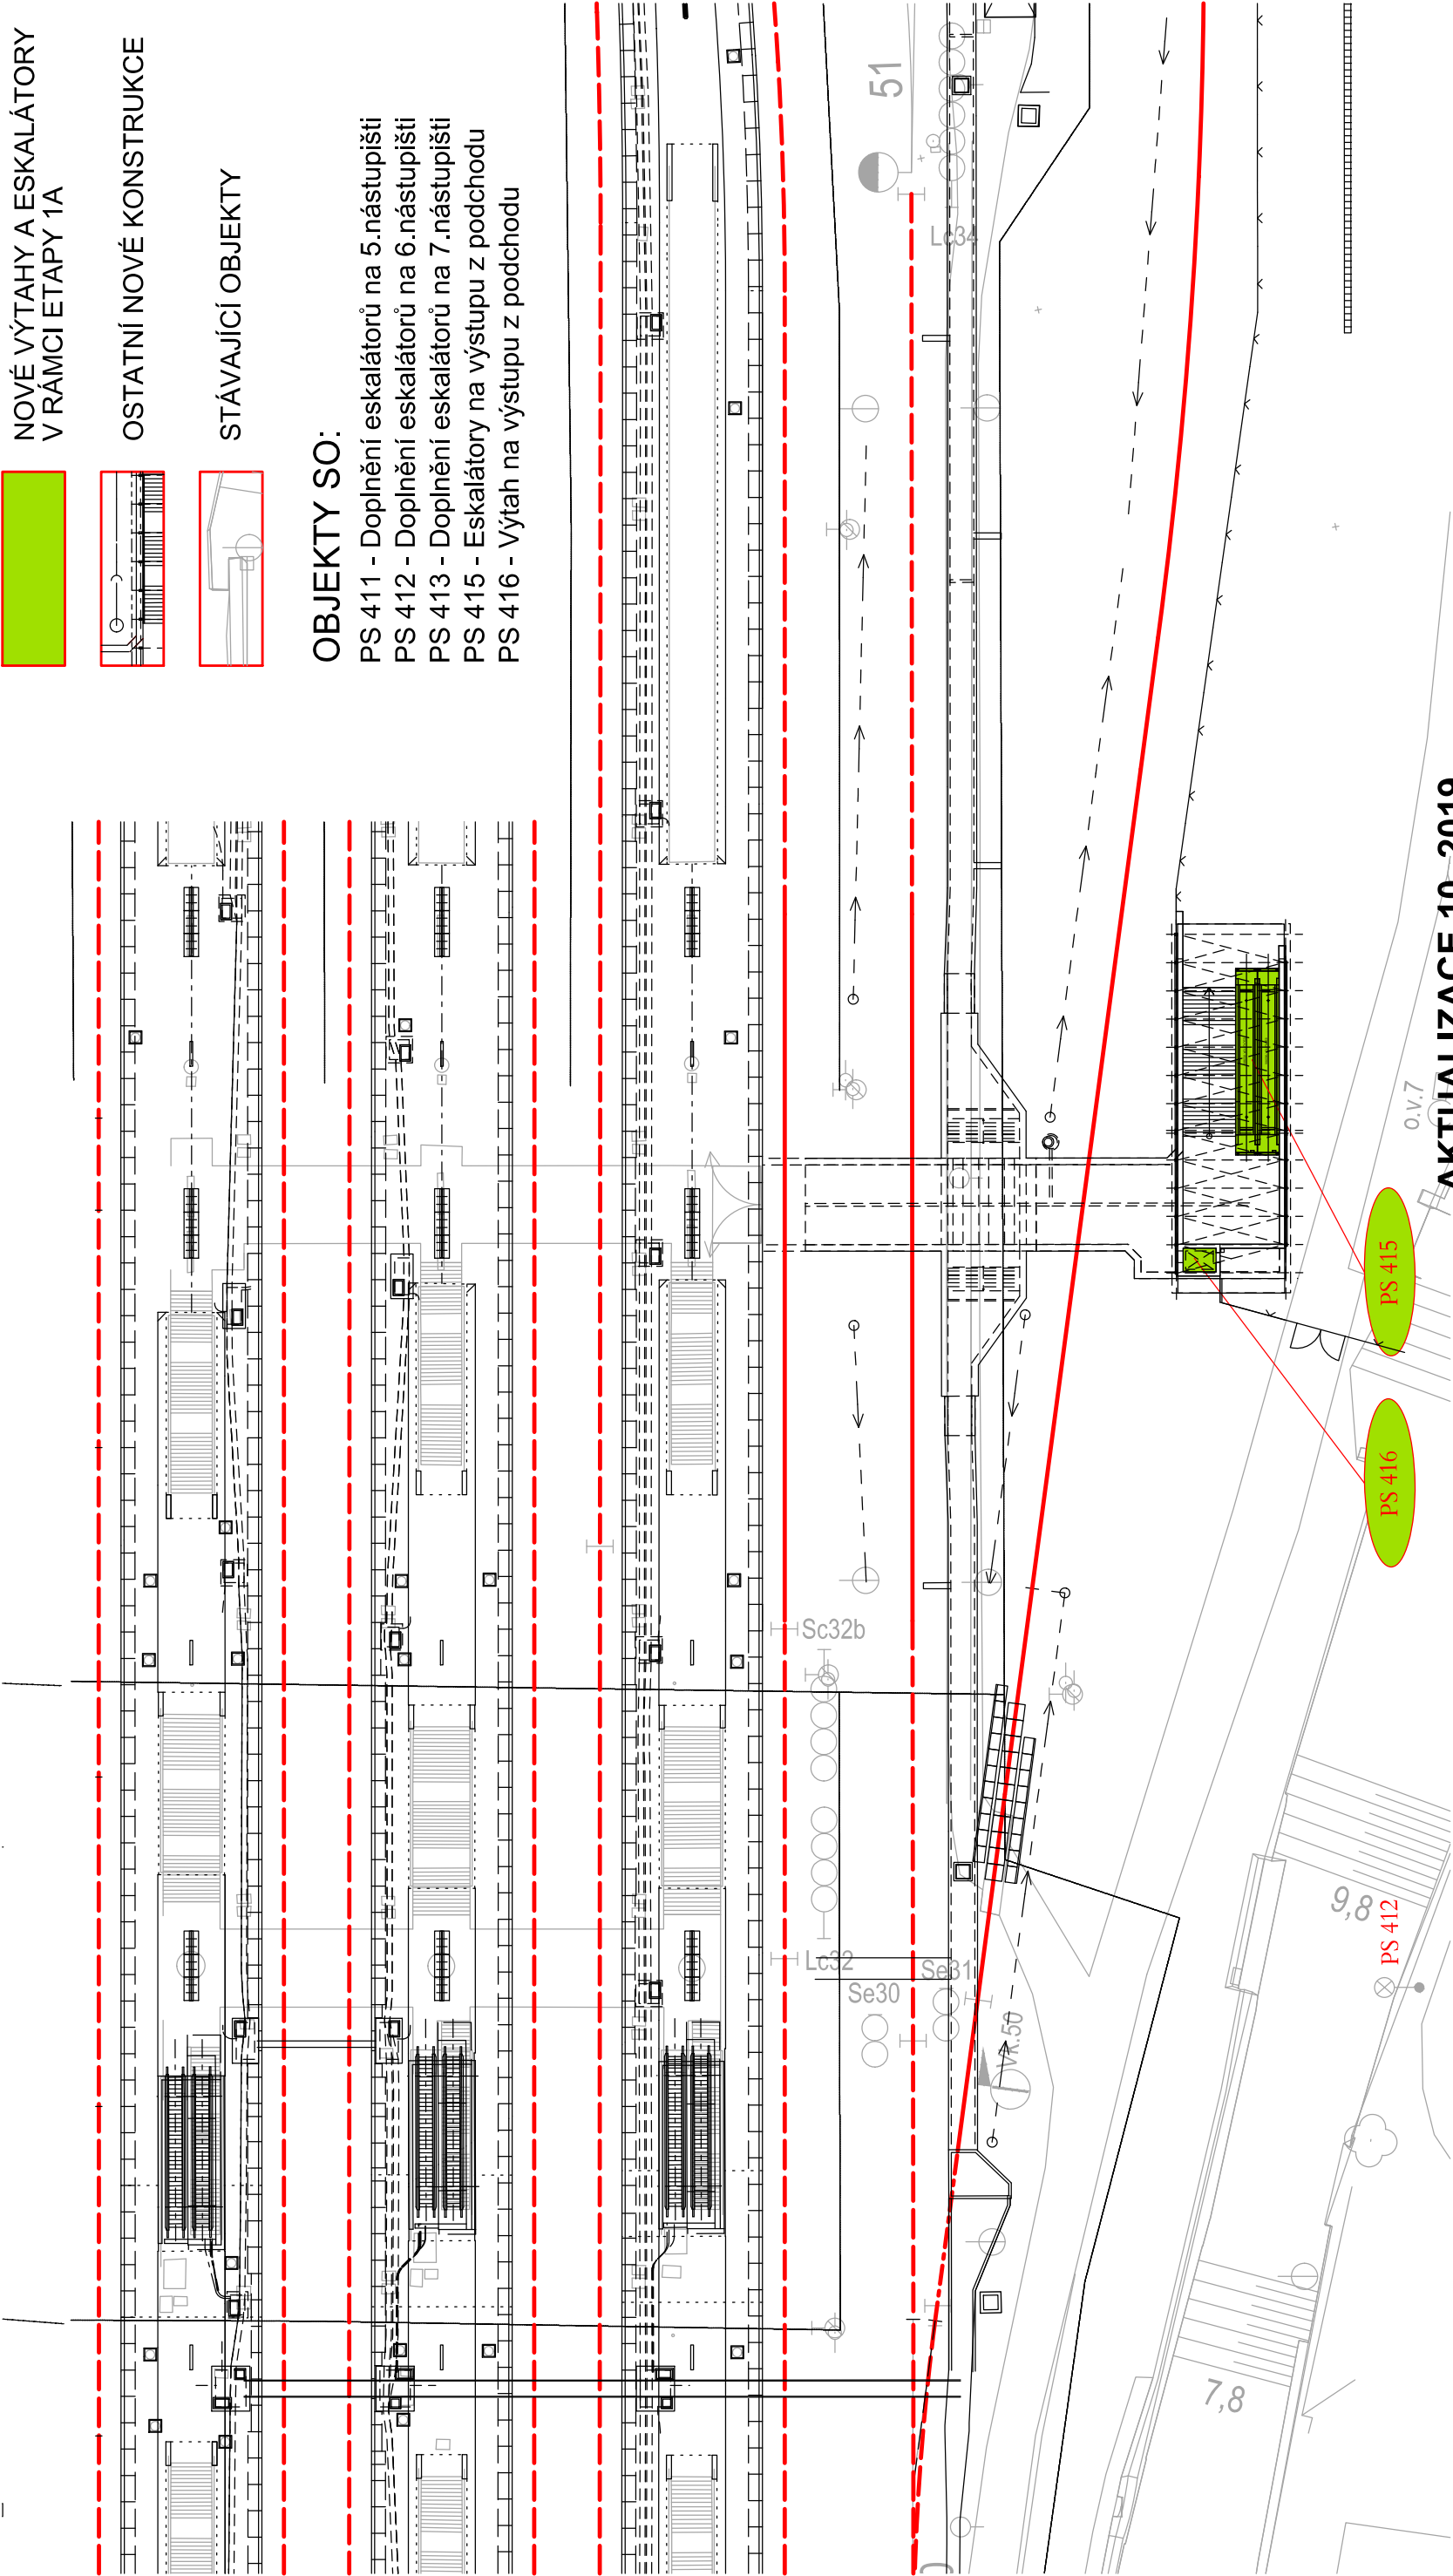

AKTUALIZACE 10_2019

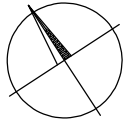

Výpracoval:		Kontroloval:	
ING. ONDŘEJ KAFKA		ING. ARCH. TOMÁŠ PECHMAN	
Název přílohy:		Měřítko:	Datum:
Osobní výtahy, schodišťové výtahy, eskalátory SITUACE		1:500	11/2018
		Číslo částí a přílohy:	
		D.4	
		02	