




LEGENDA

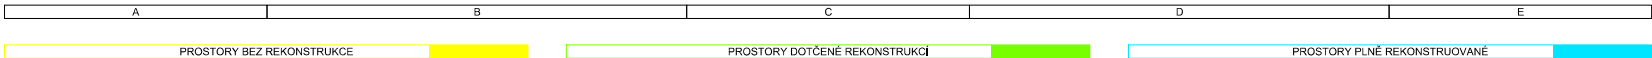


PŮDORYSY - 1PP

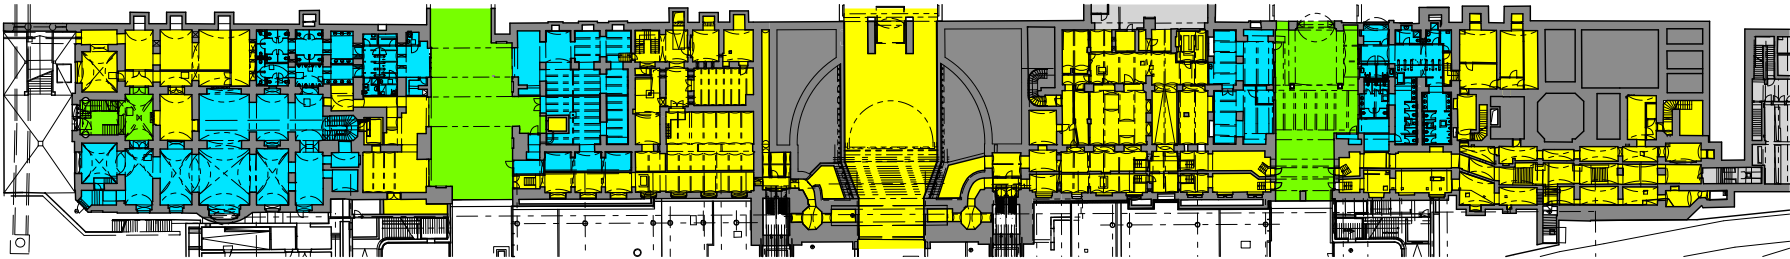


PŮDORYSY - 1NP

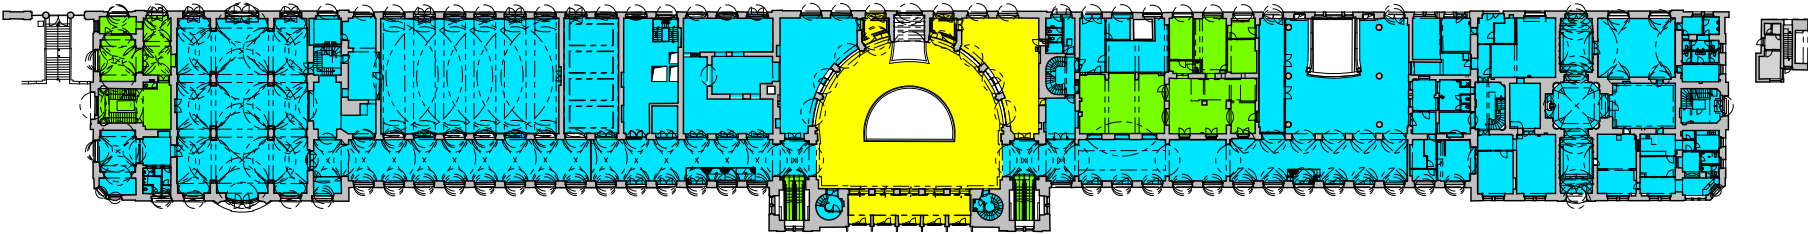


PŮDORYSY - 1M

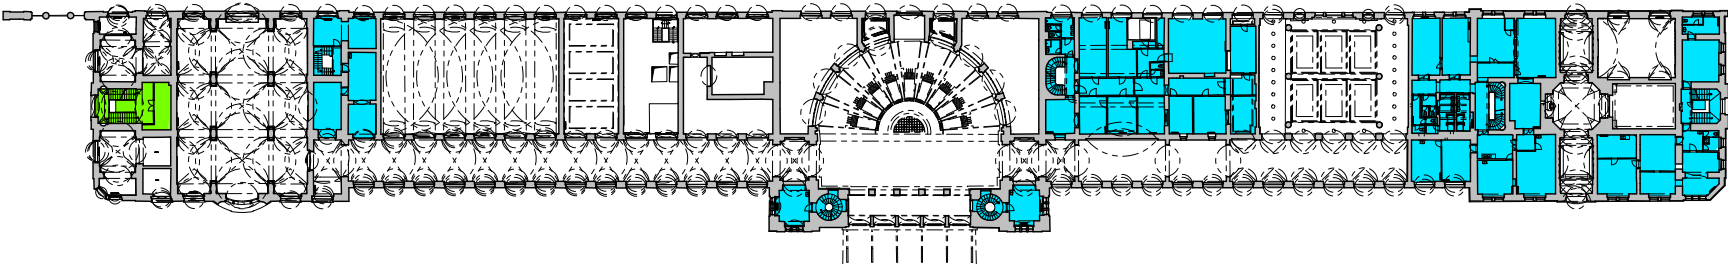


PŮDORYSY - 2NP

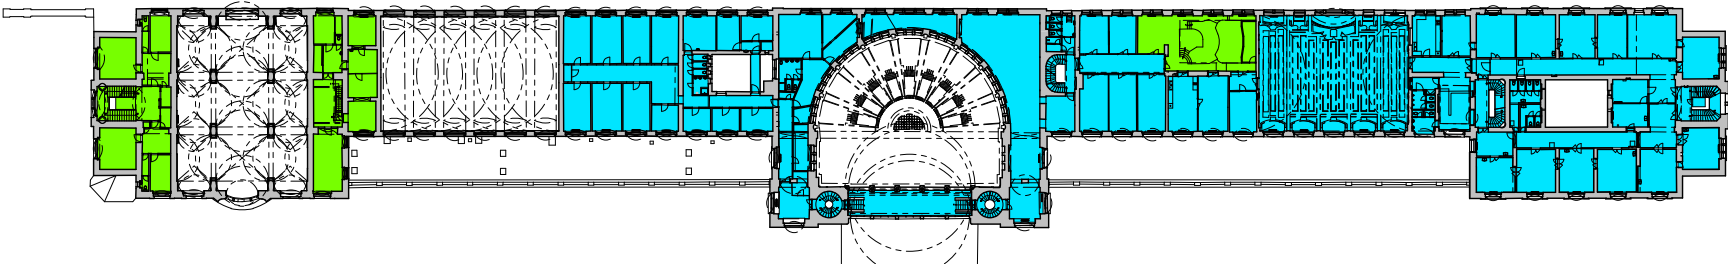


PŮDORYSY - 3NP

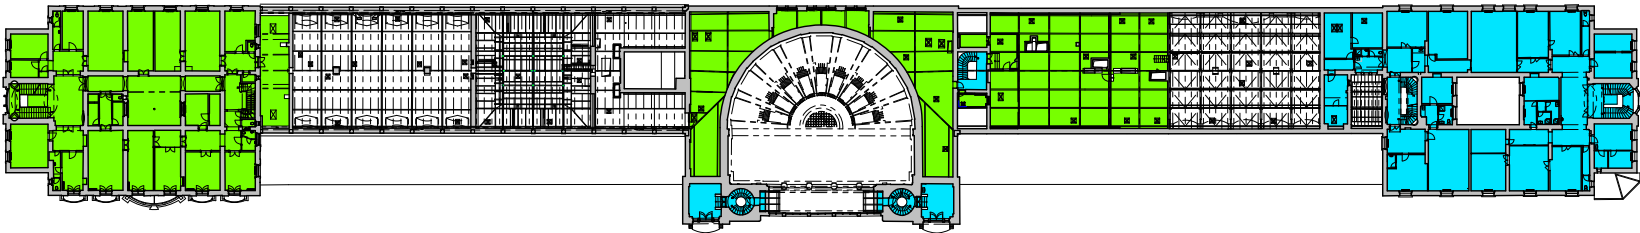


PŮDORYSY - 4NP

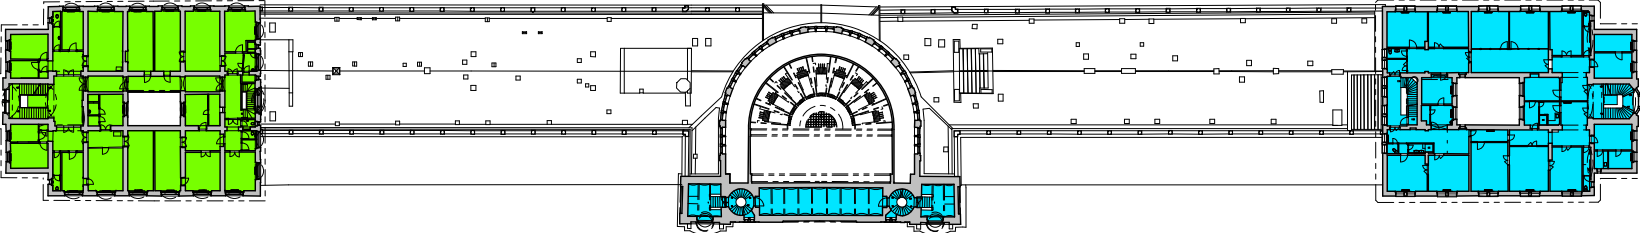

PŮDORYSY - 5NP

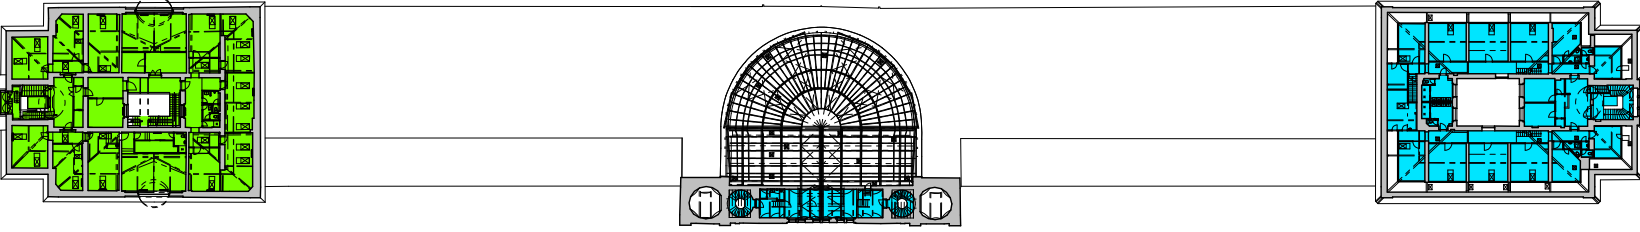

PŮDORYSY - 6NP

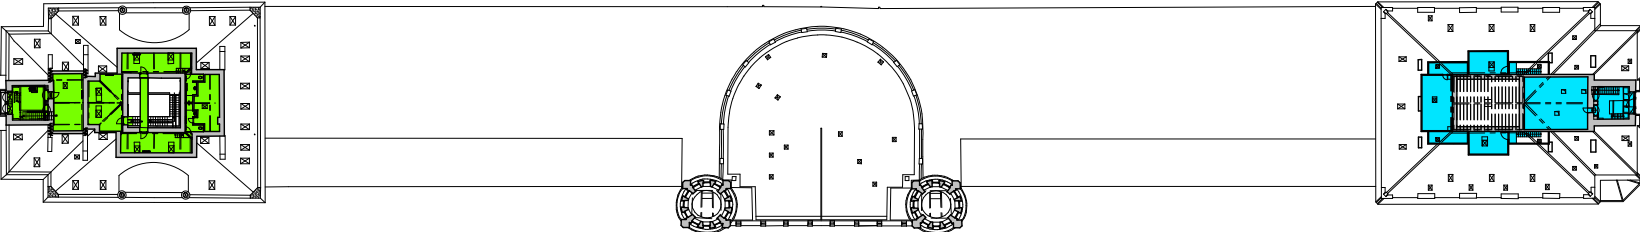

PŮDORYSY - 7NP

