




PŮDORYSY - 1PP

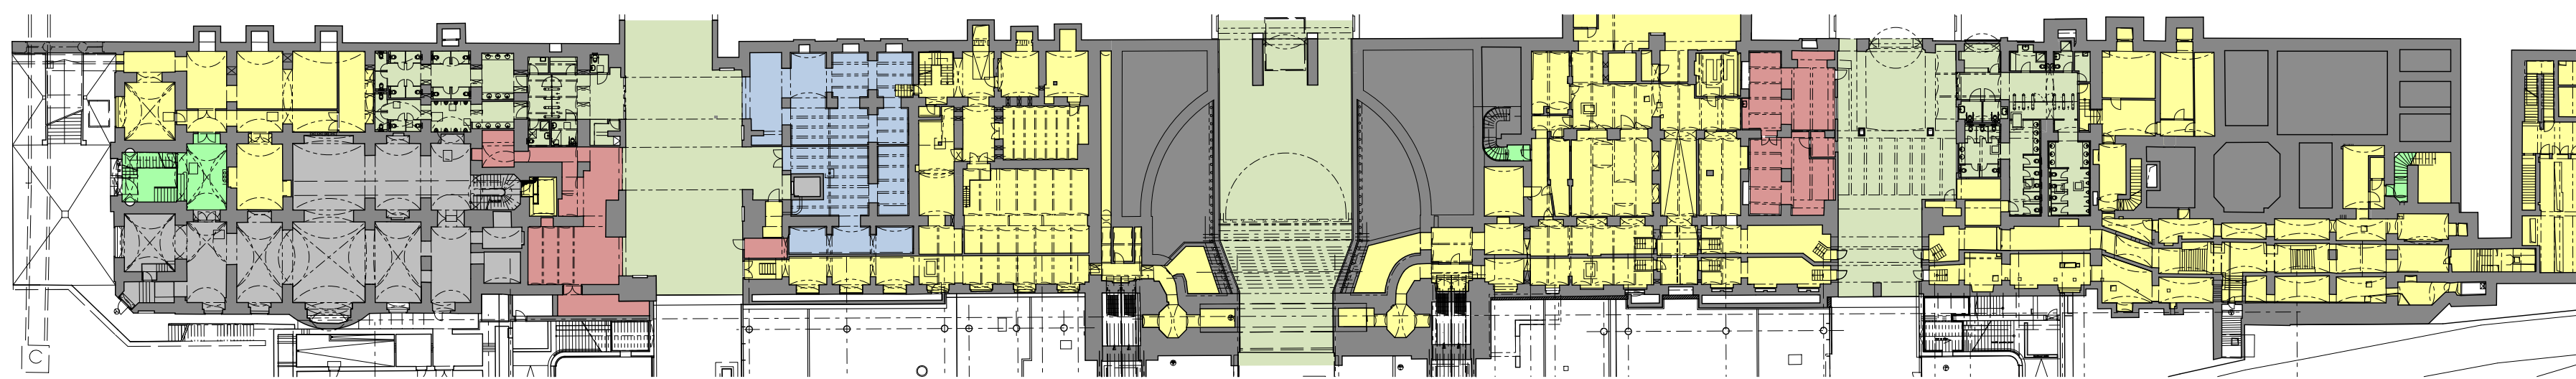


PŮDORYSY - 1NP

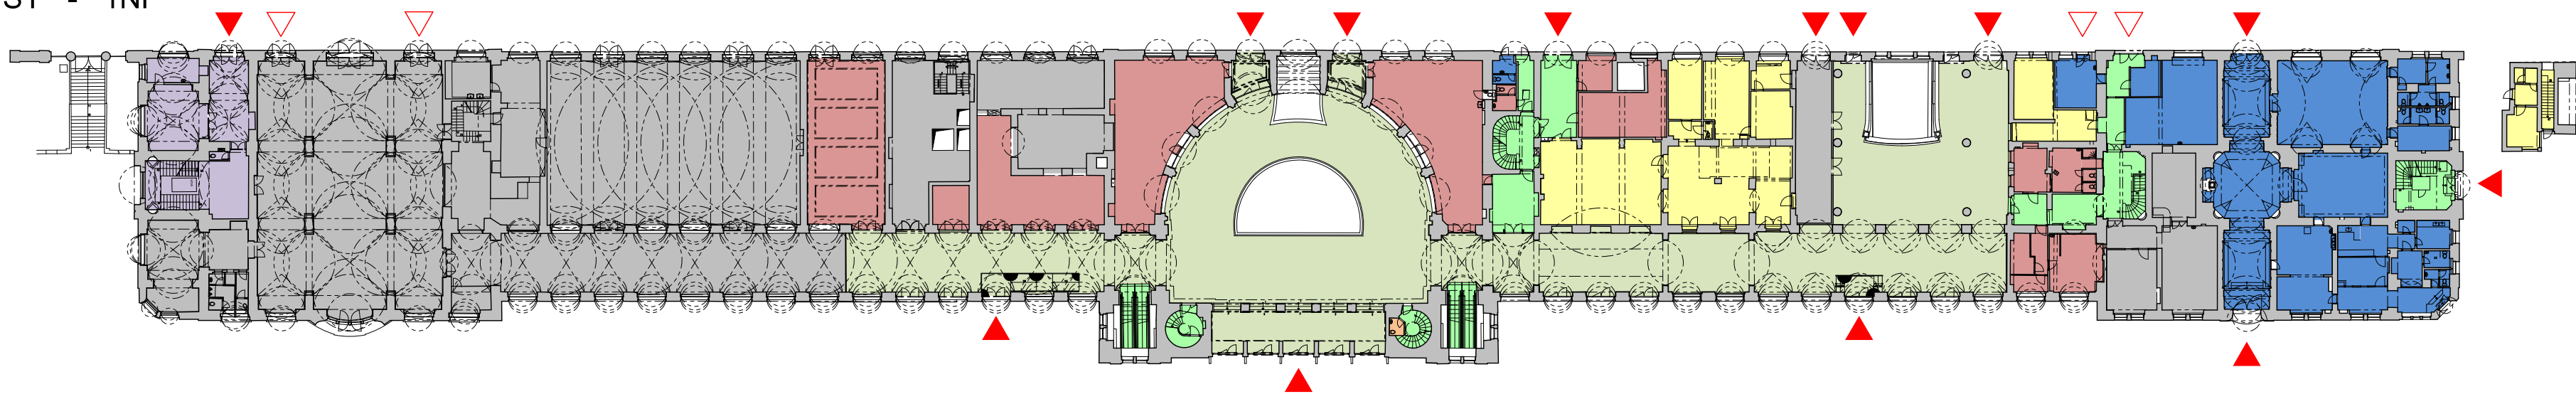


PŮDORYSY - 1M

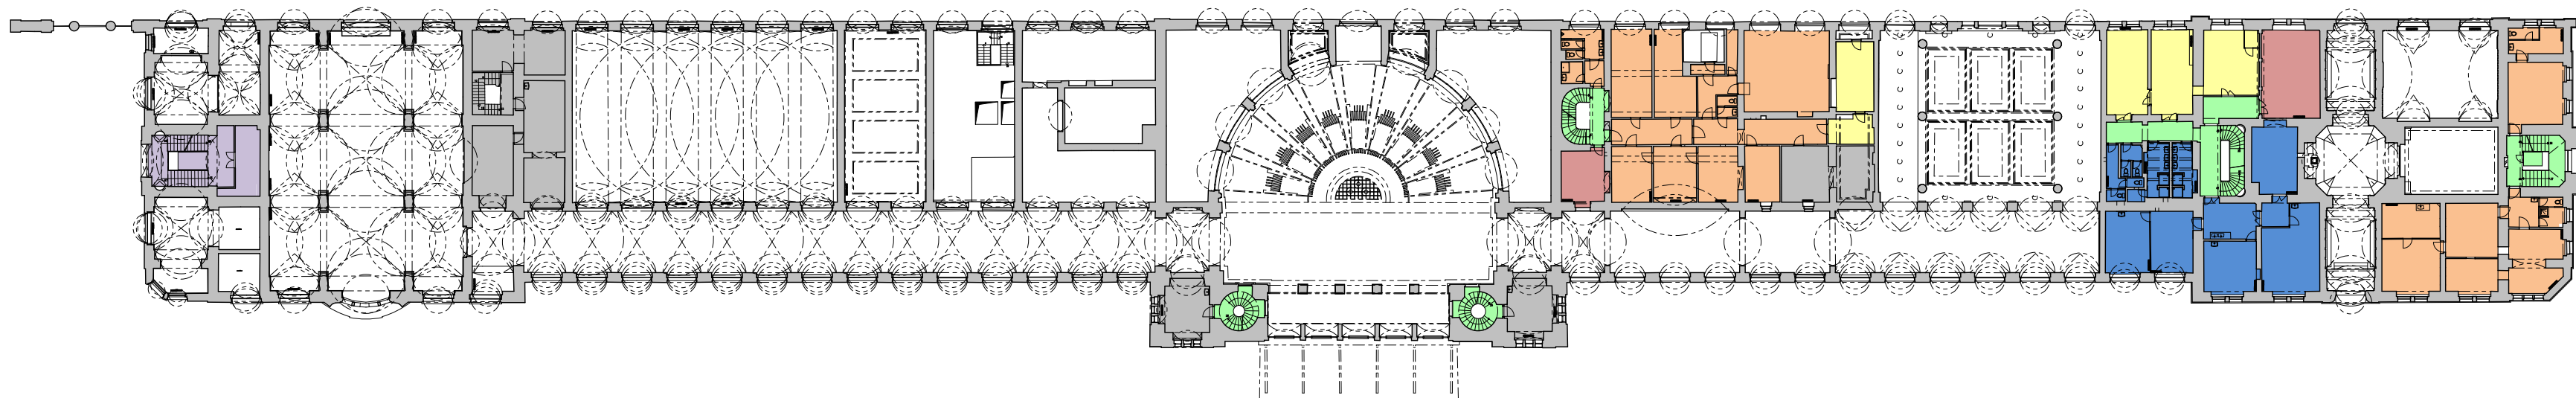


PŮDORYSY - 2NP

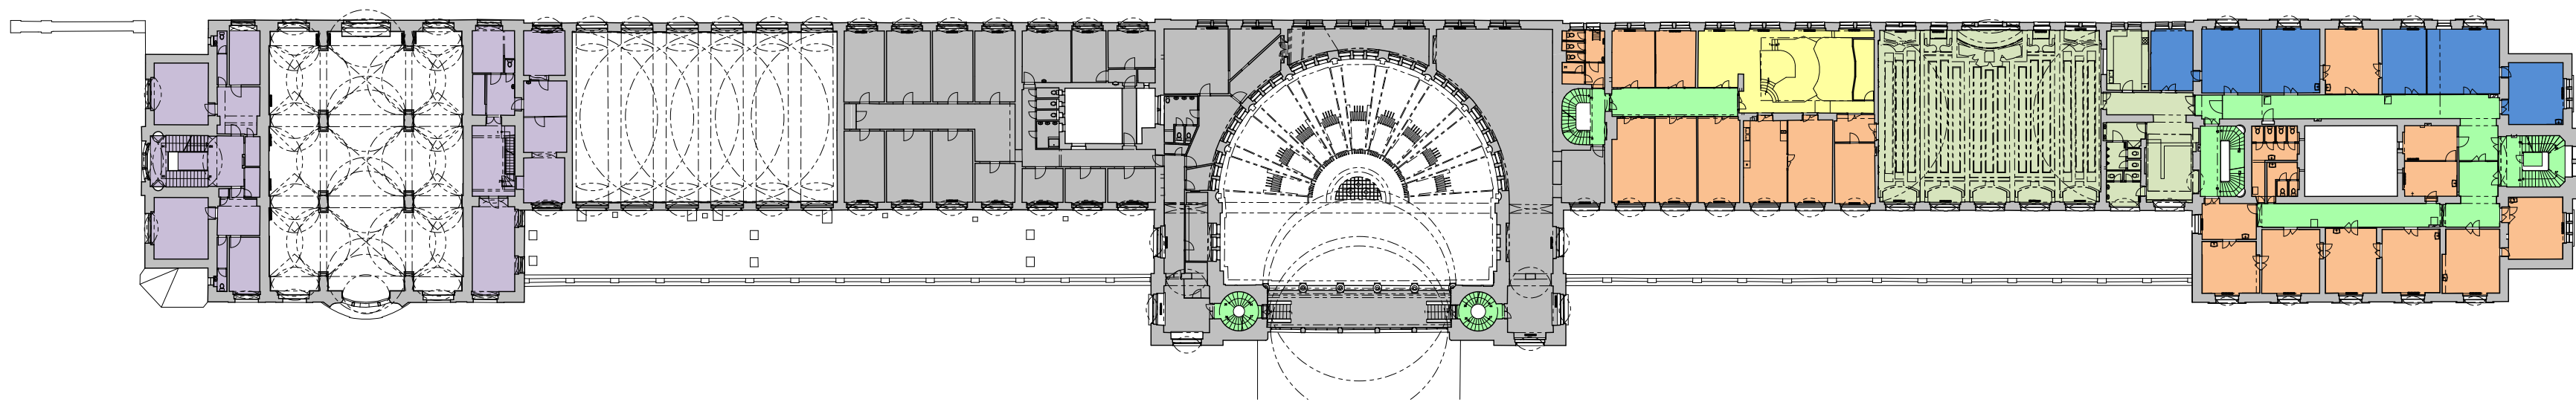


PŮDORYSY - 3NP

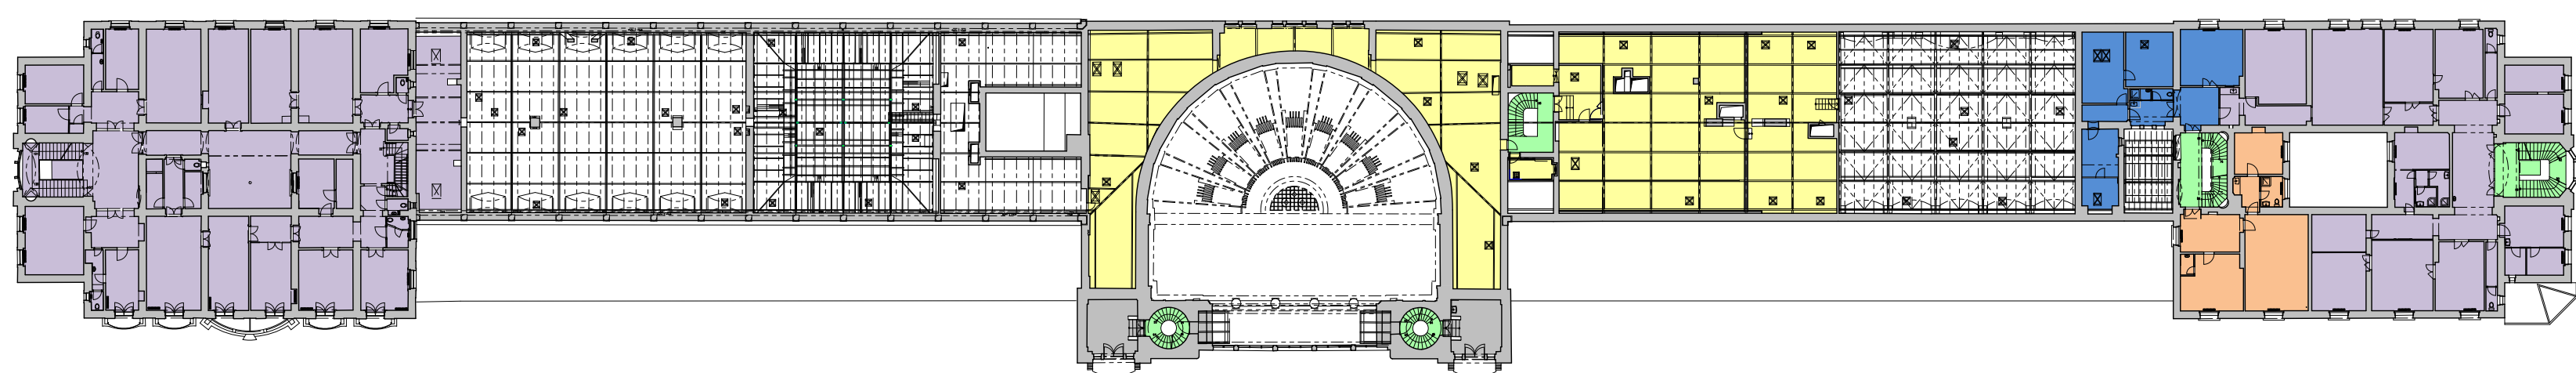


PŮDORYSY - 4NP

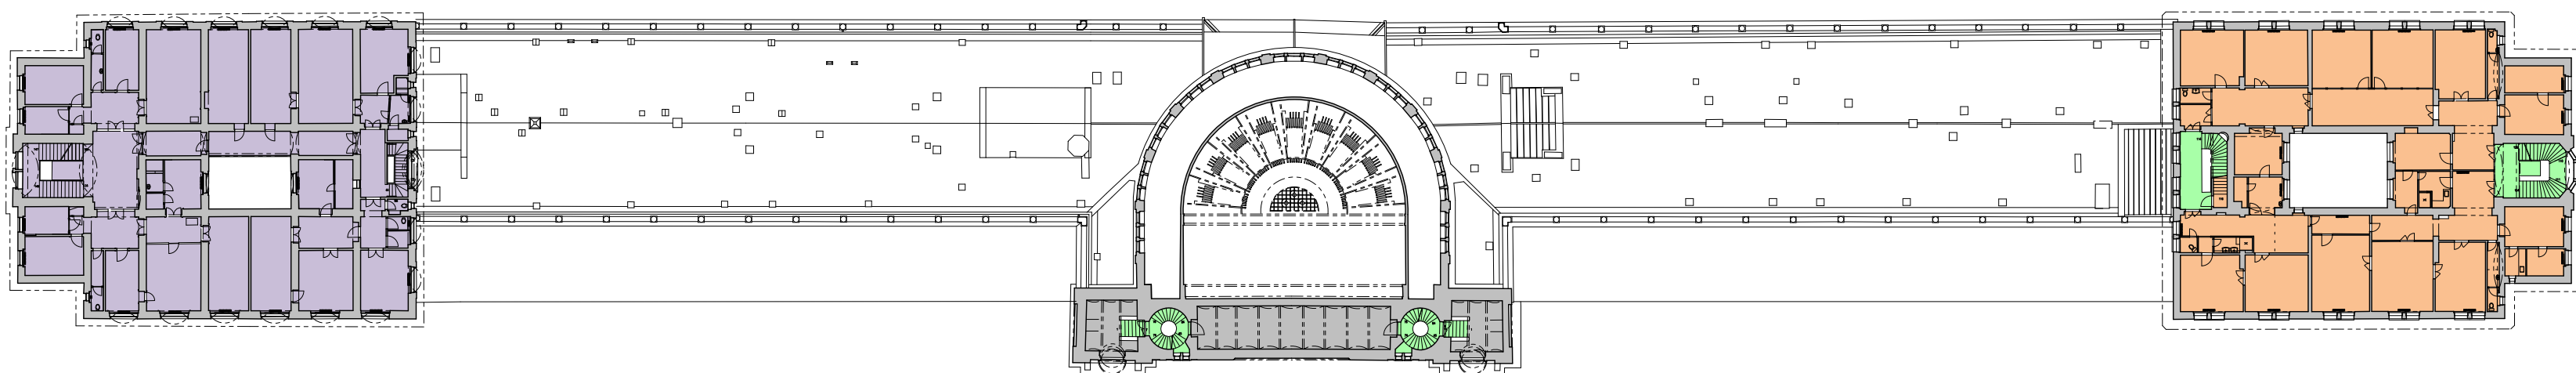


PŮDORYSY - 5NP

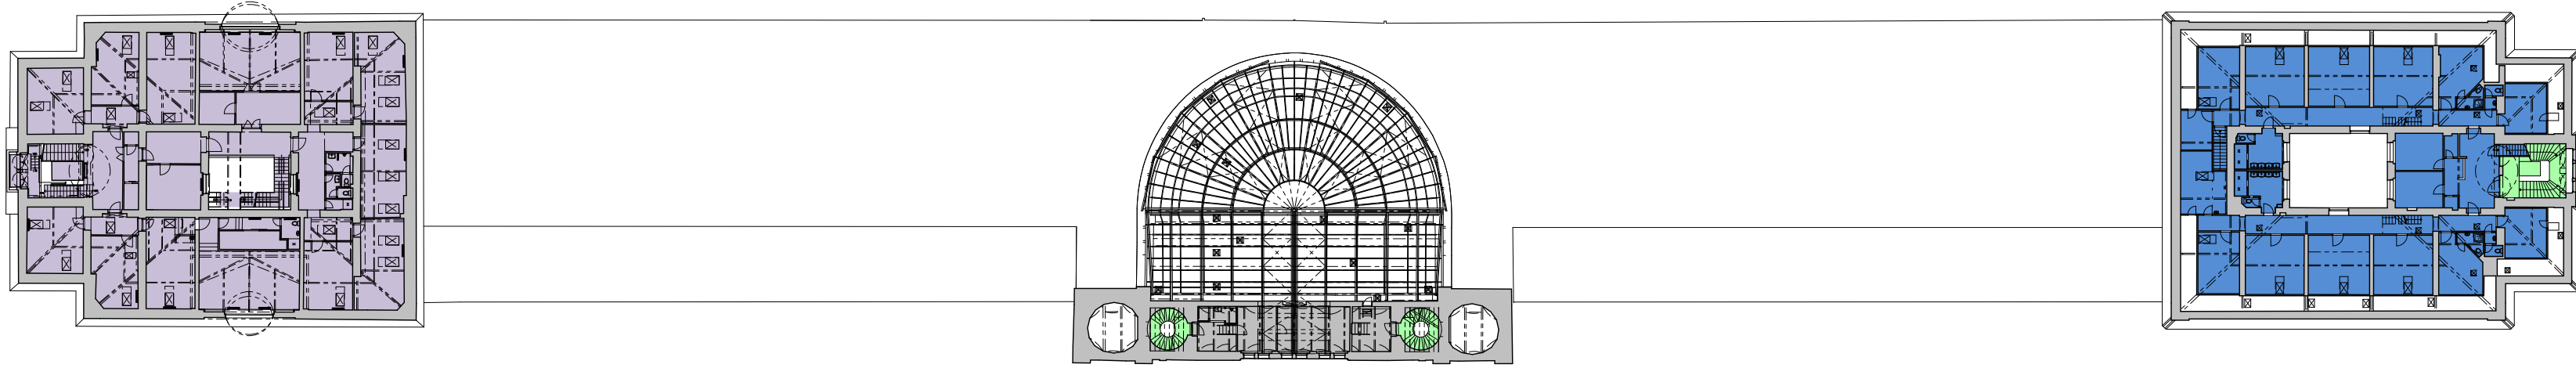

PŮDORYSY - 6NP

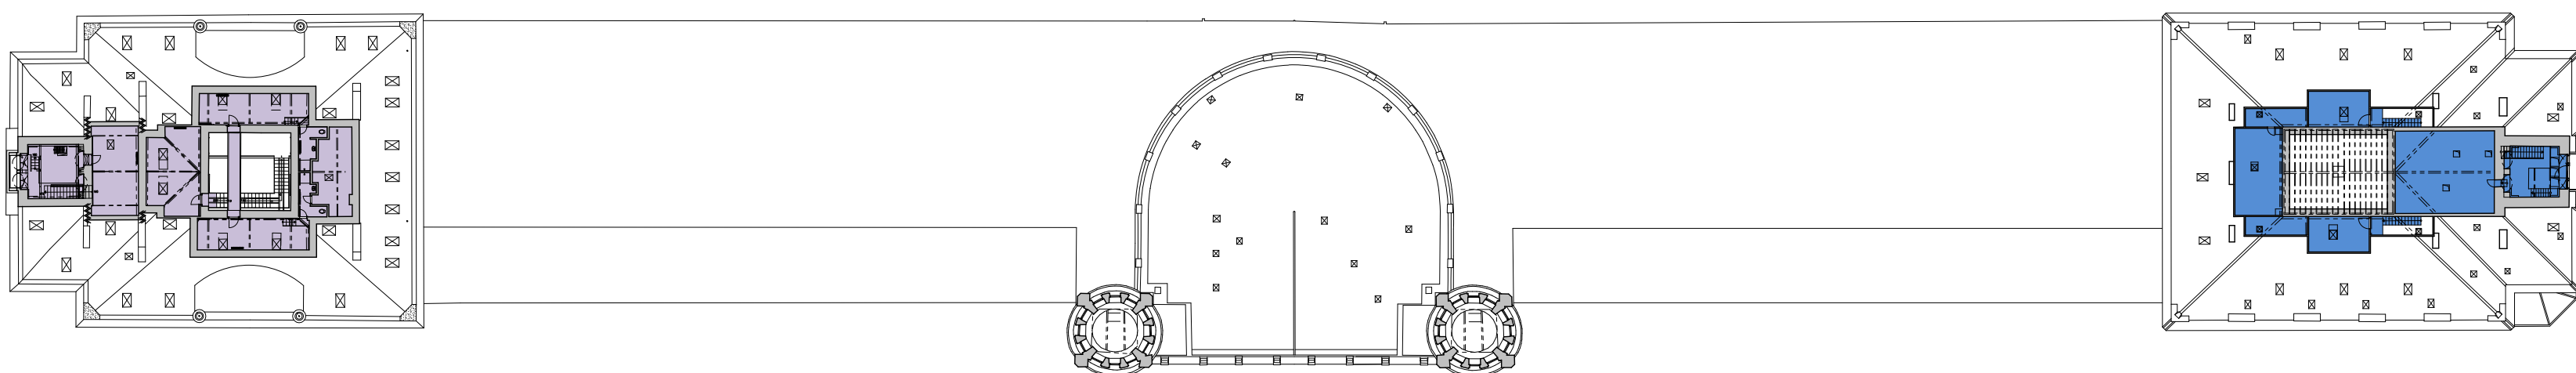

PŮDORYSY - 7NP

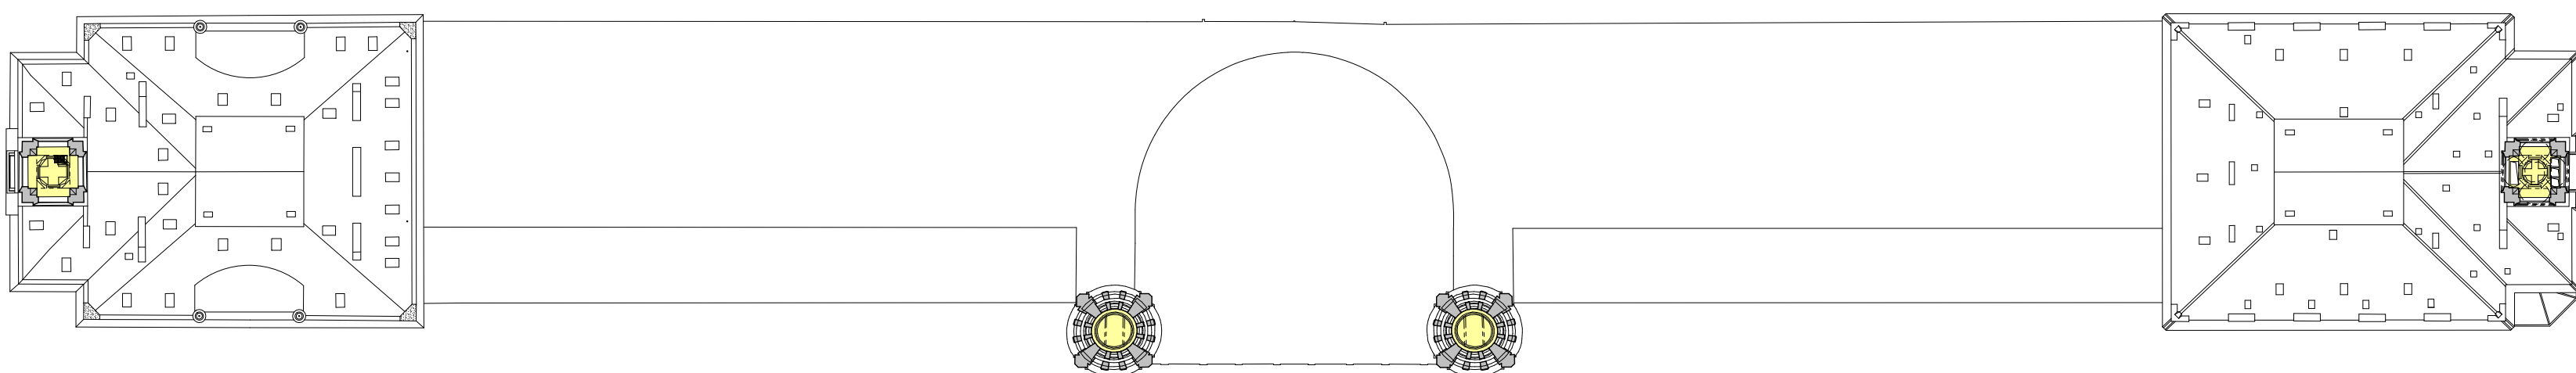

LEGENDA

A	B	C	D	E
VEREJNÉ PRÍSTUPNÉ PROSTORY	SPOLEČNÉ PROSTORY - Z DŮVODŮ PŘEHLEDNOSTI BARVA ZELENÁ	KOMERČNÍ PROSTORY		
PROSTORY PRO ZAJIŠTĚNÍ PROVOZUSCHOPNOSTI DRÁHY	PROSTORY PRO DOPRAVCE	PROSTORY PRO ORGÁNY STÁTNÍ SPRÁVY		
PROSTORY ŠZDC	PROSTORY PRO DOPRAVCE - POKLADNY	NEVYUŽITÉ PROSTORY		

