






ŘEZ-B

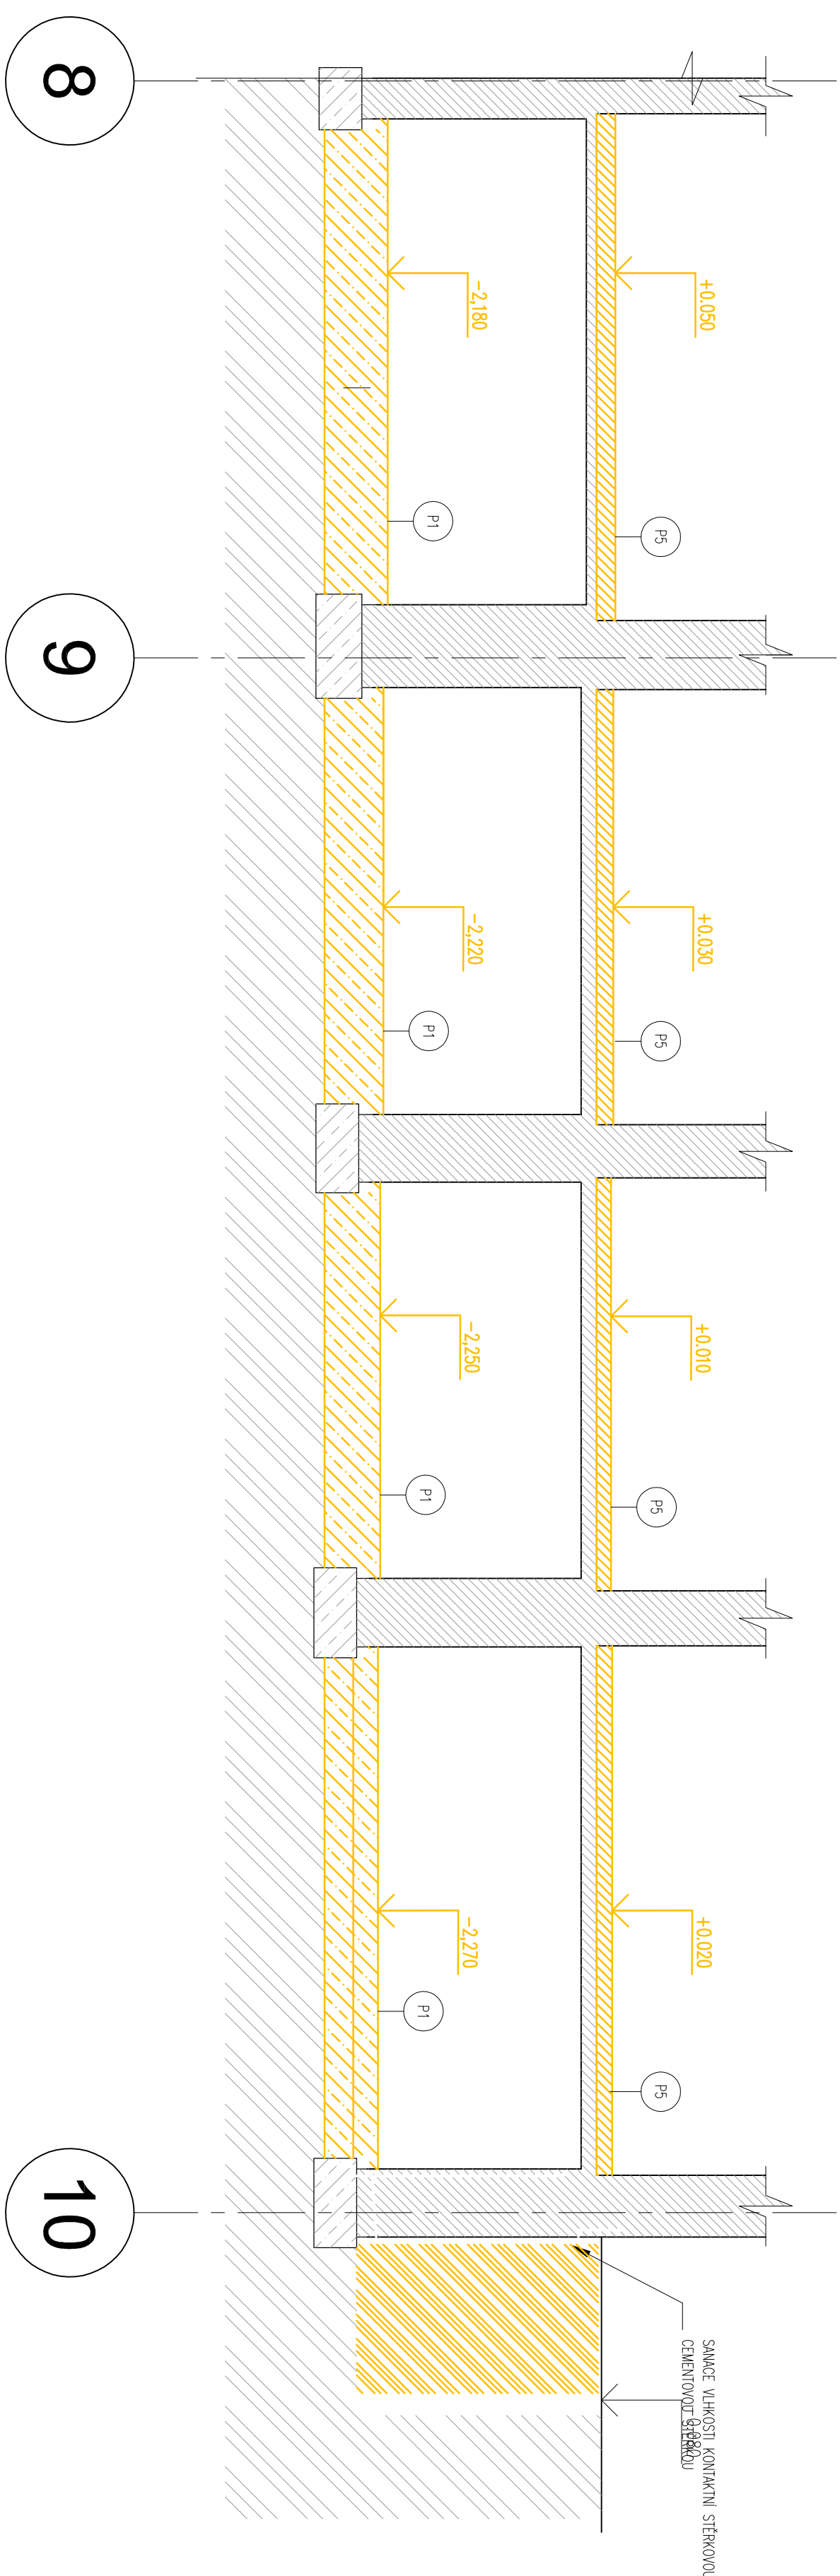



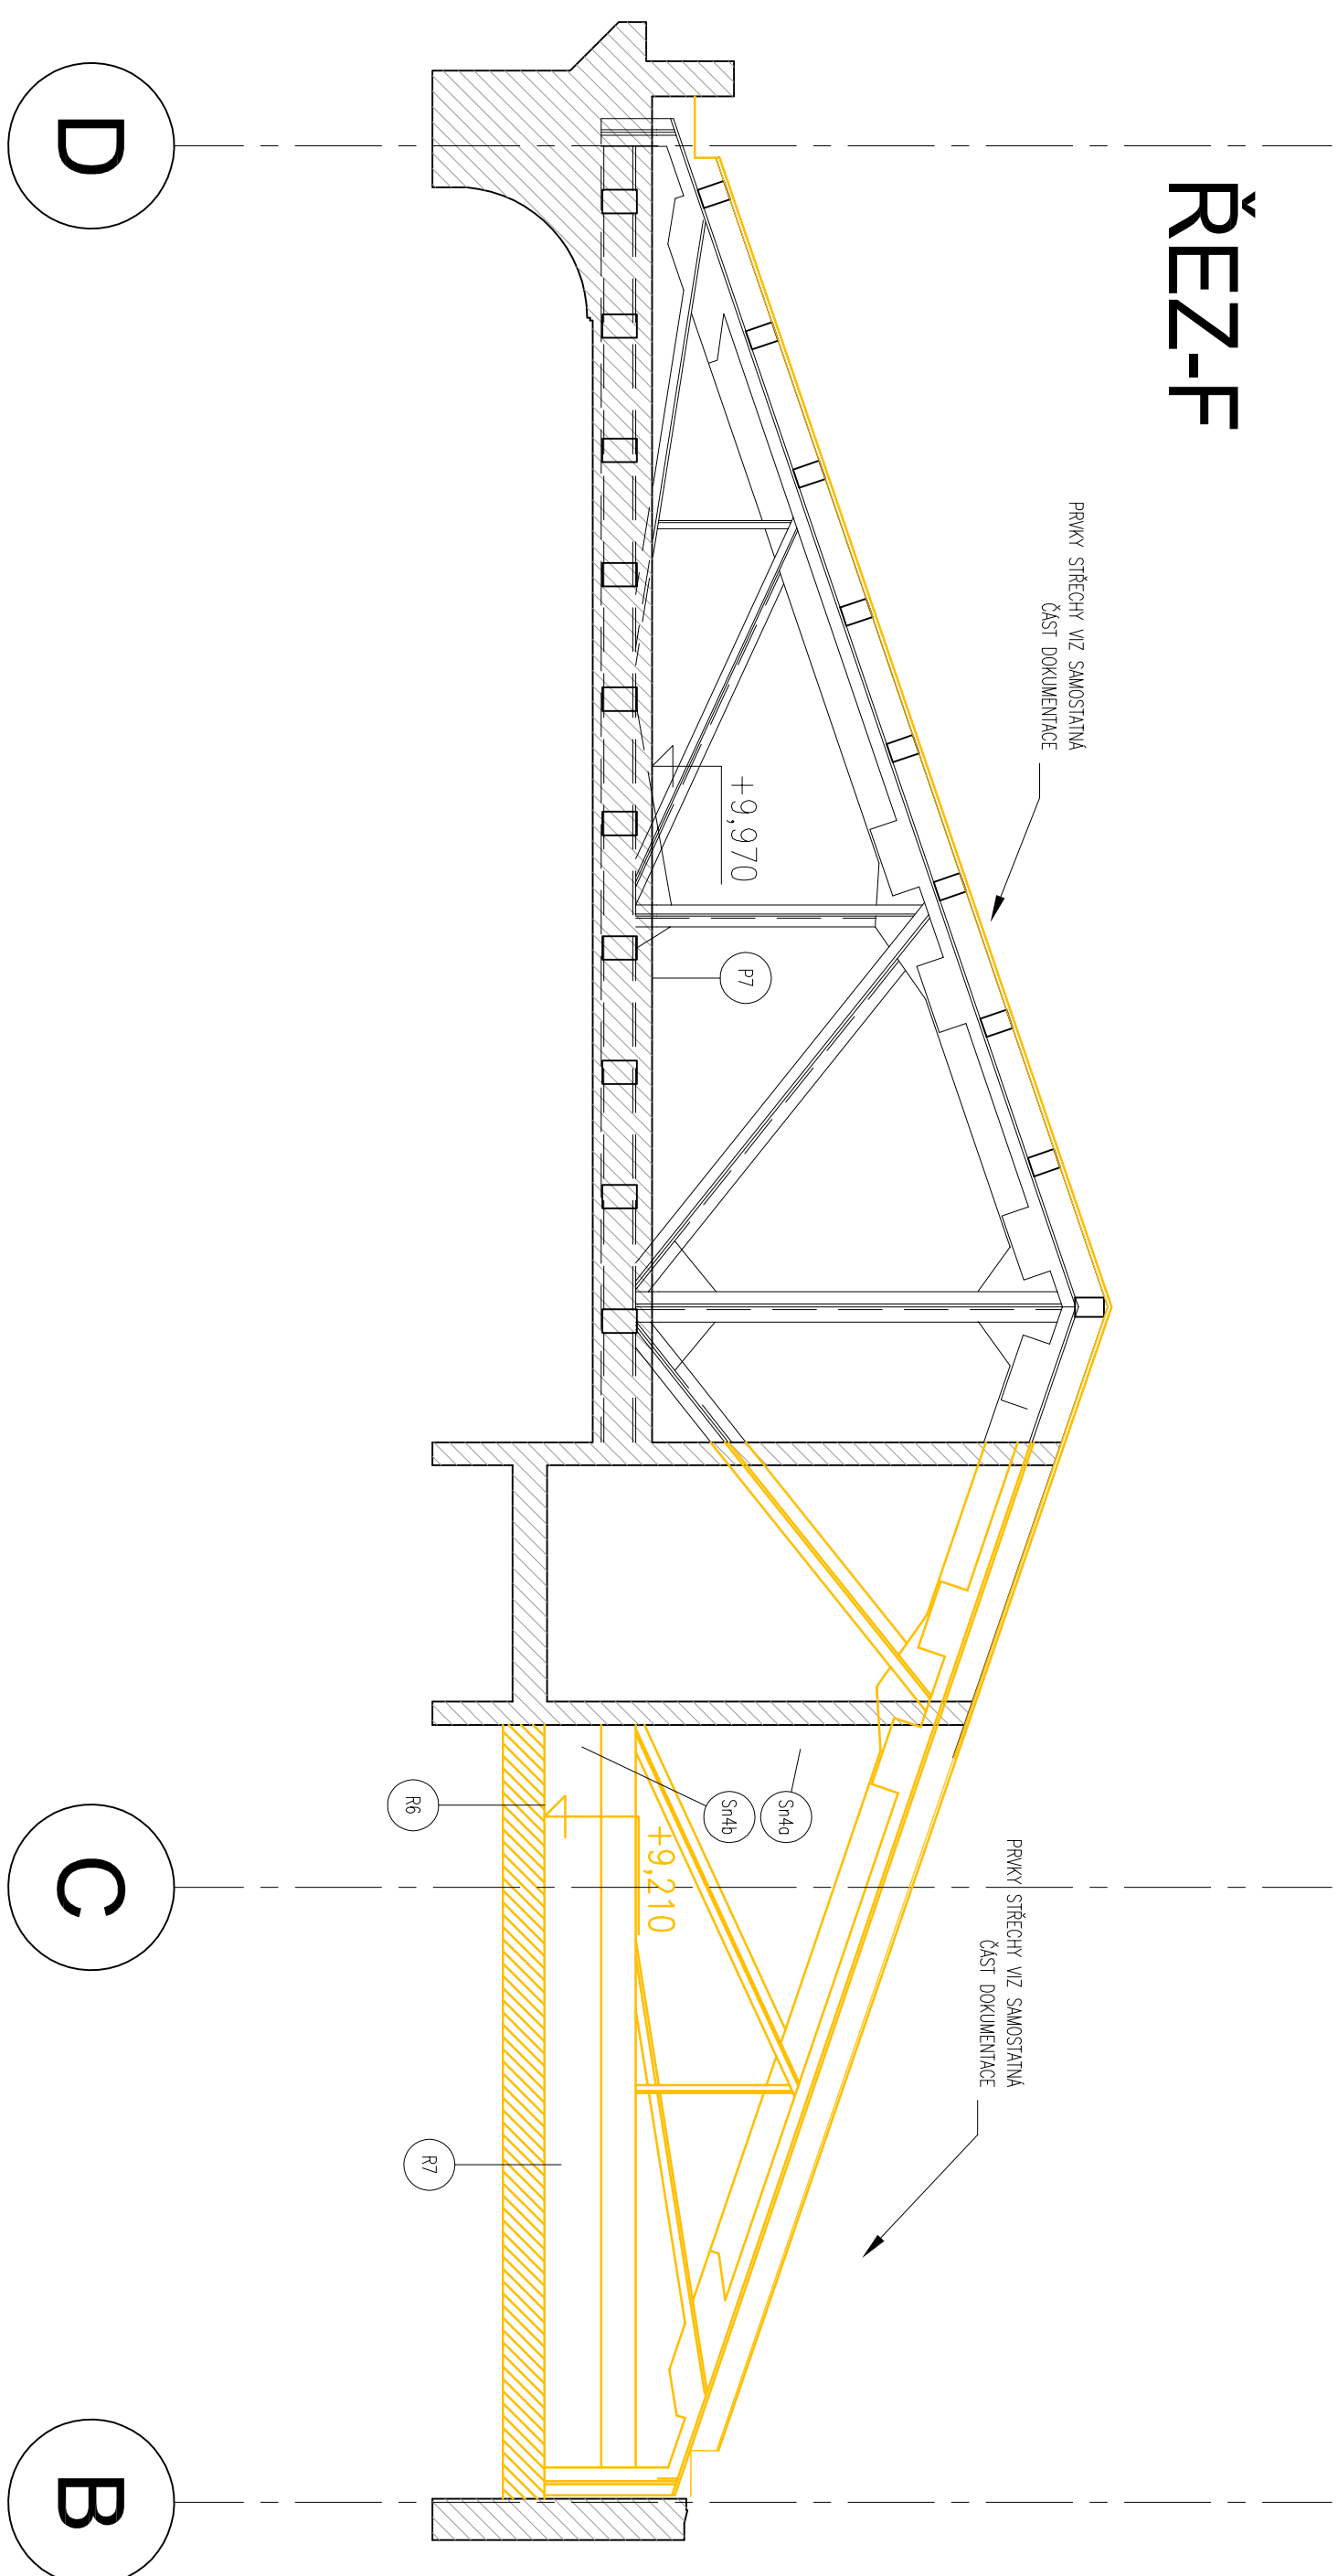



REN-F



LEGENDA MATERIÁLŮ - STÁVAJÍCÍ

- | | |
|---|---|
|  | STÁLALCI KONSTRUKCE
(ZDVO, STROPY,...) |
|  | STÁLALCI ZÁKLADOVÉ KONSTRUKCE |
|  | STÁLALCI PŮVODNÍ TERÉN |

LEGENDA MATERIÁLŮ - NOVĚ NAVRHOVANĚ

- | | | |
|---|---|--|
|  | NOVÉ VARNÉNOE ŽB | ZNOVO Z VARNÉHOČÍ POKROKOV 100,150x175mm
ZBENI NA MALU VPC 100x60 |
|  | ZNOVO Z VARNÉHOČÍ AUSTONČOH BLOKOV 200x300mm
ZBENI NA MALU VPC 100x60 | |
|  | ZNOVO Z ČELI, PUCHI
ZBENI NA MALU VPC 100x60 | |
|  | NOVÉ VARNÉNOE SOK KONSTRUKCE | |
|  | PROSTREHNÉ PŮKRY | NOVÉ VARNÉNOE KONSTRUKCE – OSTANNI |
|  | VÝROBKAMI HINÉNE NASTRPA A ZASTRPA
Z VARNÉHOČÍ KONSTRUKCÍ NA MALU
TEREPNA IZOLACE
HYDROIZOLACE | |

LEGENDA MATERIÁLŮ - NOVĚ NAVRHOVANĚ


-

LEGENDA MATERIÁLŮ - BOURACÍ PRÁCE

- POŽÁRNÍ HYDRANT
ŠACHTA
VÝTAH

BOURÁNÍ 1.PP – DNA VÝKOC


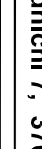
- | | |
|---|-------------------------------------|
|  | BOURANÉ KONSTRUKCE – OSTATNÍ |
|  | BOURANÁ STŘEŠNÍ KRYTINA (ŠABLONOVÝ) |
|  | BOURANÁ STŘEŠNÍ KRYTINA (PLECH) |
|  | BOURANÍ 1.PP – PROHLUBOVANÁ ČÁST |
|  | BOURANÍ 1.PP – DLA VÝKOPU |

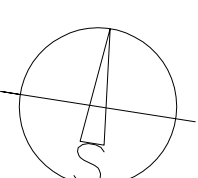

$\pm 0,000 = 389,750 \text{ m n. m. Bpv}$

Znak:	Nazov zmluvy:	Datum:	Prievod:	Podpis:

Investor:	SZDC s.o. Stavební správa západ Sokolovská 278 / 1955 190 00 Praha 9
Investor:	SZDC s.o. Stavební správa západ Sokolovská 278 / 1955 190 00 Praha 9
Investor:	SZDC s.o. Stavební správa západ Sokolovská 278 / 1955 190 00 Praha 9
Investor:	SZDC s.o. Stavební správa západ Sokolovská 278 / 1955 190 00 Praha 9

 <p>BAGASTA</p> <p>SAGASTA s.r.o. Novodvorská 10/0, 14, 142 00 Praha 4 - Lhokta</p>	<p>A 8000</p> <p>ATELER 8000 spol. s r.o. Radniční 7, 370 01 České Budějovice</p>
<p>METROPROJEKT Praha a.s. nam. J. F. Pavlova 1760/2</p>	 <p>METROPROJEKT</p>
<p>generální ředitel: Ing. David Krása tel.: +420 286 154 105 www.metroprojekt.cz info@metroprojekt.cz</p>	<p>Stavová část:</p>

Hlavní inženýr projektu: Ing. arch. Hana Vernachová Tel.: +420 296 154 303 Student: P D P S	Podpis: <i>Hana</i> Název a IČO díla: Rekonstrukce výpravní budovy v žst. České Budějovice hl. n. Dokumentace pro provádění stavby
--	---

Zpracovatel: Ivan	Název části díla:	
S 52	Stavební část	E
Velikost dílny:	ARCHITEKTONICKÉ A STAVEBNÍ ŘEŠENÍ	E 2.1
Osoba: Roman DUŠEK		

Odpovědný projektant: Ing. Petr URBANEK		Podpis:	Název dokumentu:	Znění:	
Vypisoval: Ing. David KUČERA		Podpis:			
Start: míst.: 8x44	Stop: Měřeno: 1-50	Datum: 10 / 2019	ŘEZY PŘÍČNÉ B a F STÁVAJÍCÍ STAV		
ICD : 17	7241	005	05	01	00
					022BF