


2.31	SCHODIŠTĚ	24,0	2.40	WC MUŽI - PŘEDSÍŇ	1,8
2.32	CHODBA	9,7	2.41	WC MUŽI	1,6
2.33	AUTOMATICKÁ ÚSTŘEDNA	11,4	2.42	CHODBA	13,6
2.34	TELEKOMUNIKAČNÍ MISTNOST	20,7	2.43	KANCELÁŘ - HLAVNÍ SLUŽBA	37,7
2.35	KANCELÁŘ	21,2	2.44	KANCELÁŘ VNĚJŠÍHO VÝPRAVČÍHO	19,4
2.36	KANCELÁŘ	23,1	2.45	PŘEDSÍŇ	6,5
2.37	KUCHYŇKA	19,6	2.46	PRACOVNÍŠTĚ VÝPRAVČÍCH	51,1
2.38	WC ŽENY - PŘEDSÍŇ	1,8	2.47	KANCELÁŘ	14,5
2.39	WC ŽENY	1,6	2.48	KANCELÁŘ	21,3

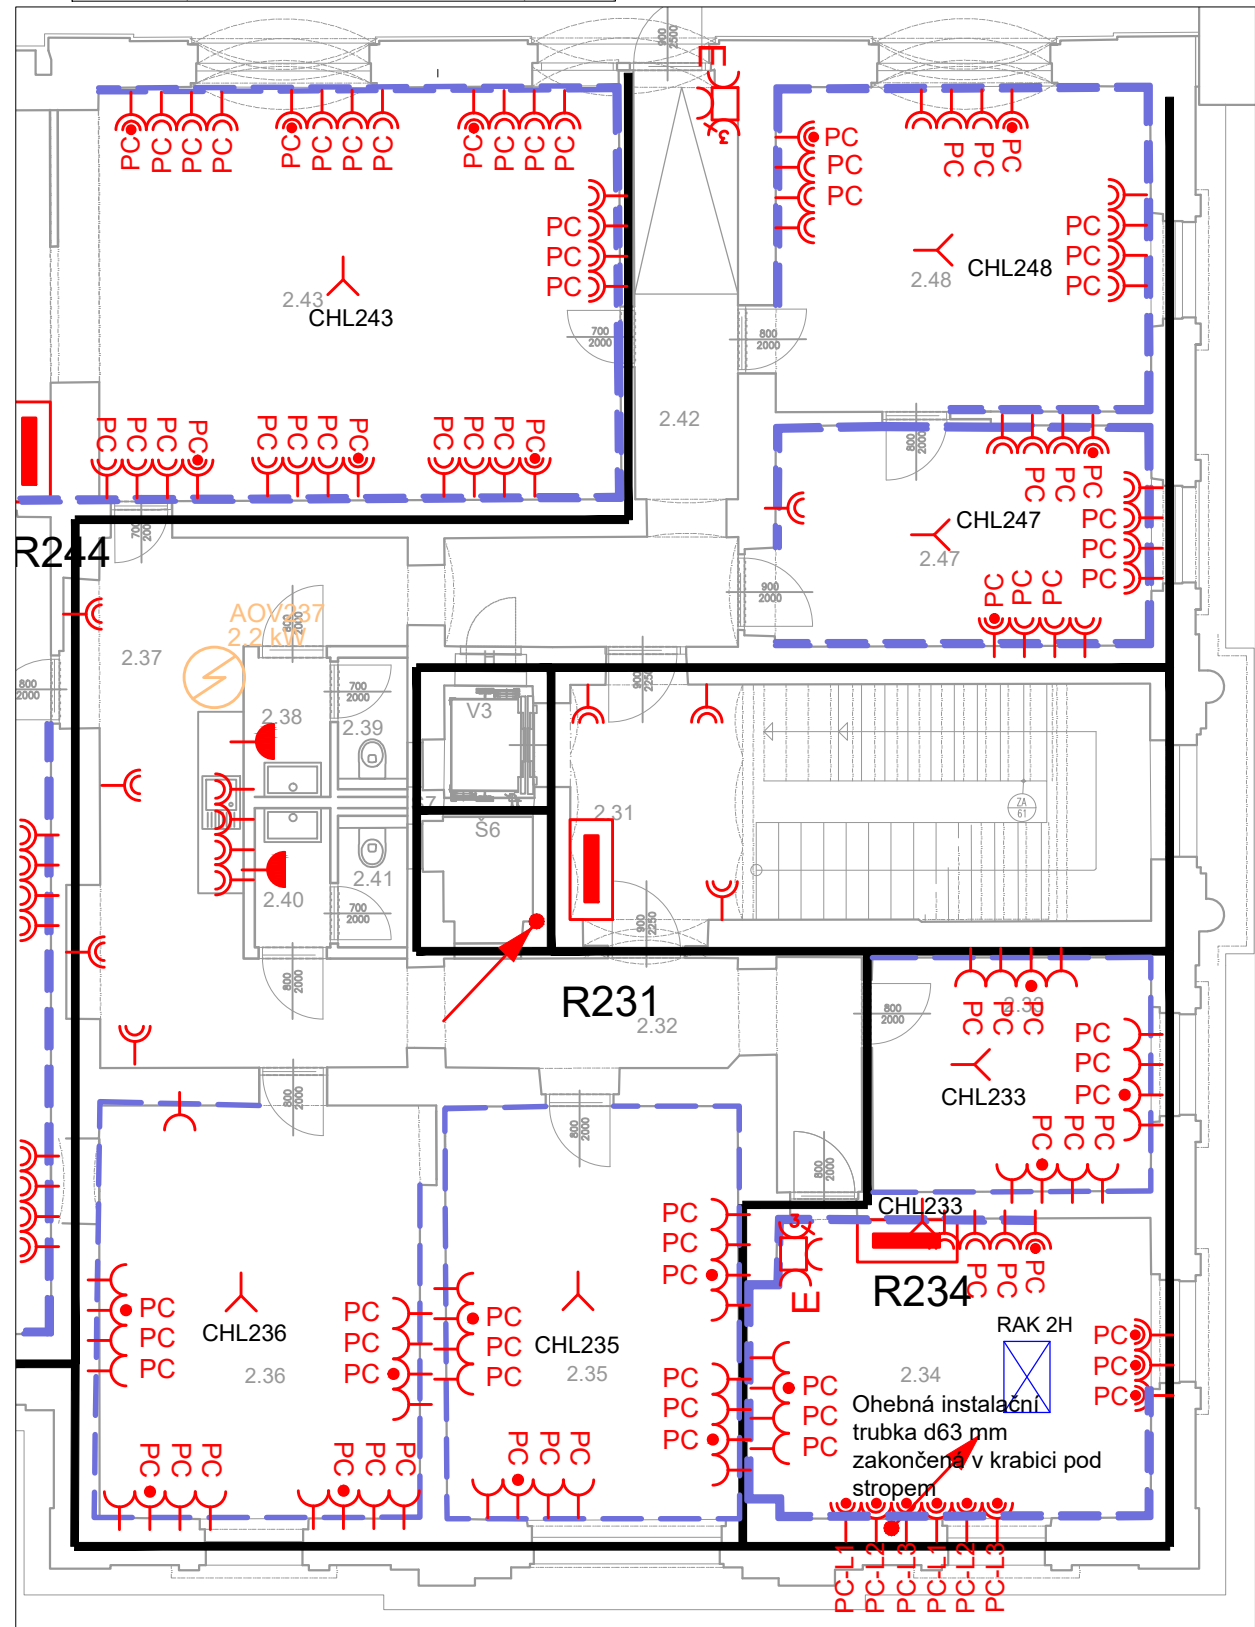


Změna:	Název změny:	Datum:	Provedl:	Podpis:
--------	--------------	--------	----------	---------


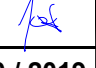
Investor:	 SPRÁVA ŽELEZNIČNÍ DOPRAVNÍ CESTY, s. o. sídlem Dlážděná 1003 / 7 Praha 1, 186 00 Nové Město	SŽDC s.o. Stavební správa západ Sokolovská 278 / 1955 190 00 Praha 9
-----------	--	--

 SAGASTA s.r.o. Novodvorská 1010 / 14, 142 00 Praha 4 - Lhotka	A8000 ATELIER 8000 spol. s r.o. Radniční 7, 370 01 České Budějovice
---	---

METROPROJEKT Praha a.s. nám. I. P. Pavlova 1786/2 generální ředitel: Ing. David Krása tel.: +420 296 154 105 www.metroprojekt.cz info@metroprojekt.cz		Souprava číslo:
---	---	-----------------

Hlavní inženýr projektu: Podpis:  Ing. arch. Hana Vermachová tel.: +420 296 154 303 Stupeň: P D P S	Název a účel díla: Rekonstrukce výpravní budovy v žst. České Budějovice hl. n. Dokumentace pro provedení stavby
---	--

Zpracovatelský útvar: SAGASTA s.r.o. Novodvorská 1010/14, Praha 4 tel.: +420 211 111 111 Podpis:  Ing. Emil ŠPAČEK	Název části díla: Technologická část Traťové rádiové spojení	D D 2.8
--	---	--------------------------

Odpovědný projektant: Podpis:  Ing. Miloslav KŮRKA Vypracoval: Podpis:  Ing. Miloslav KŮRKA Skart. znak: V20/2040 Datum: 10 / 2019 Počet formátů: 2A4 Měřítka: 1:100	Název dokumentu: Půdorys 2.NP	Změna: - Číslo příl.: 012
---	---	--

IČD : 17 7241 005 05 02 10