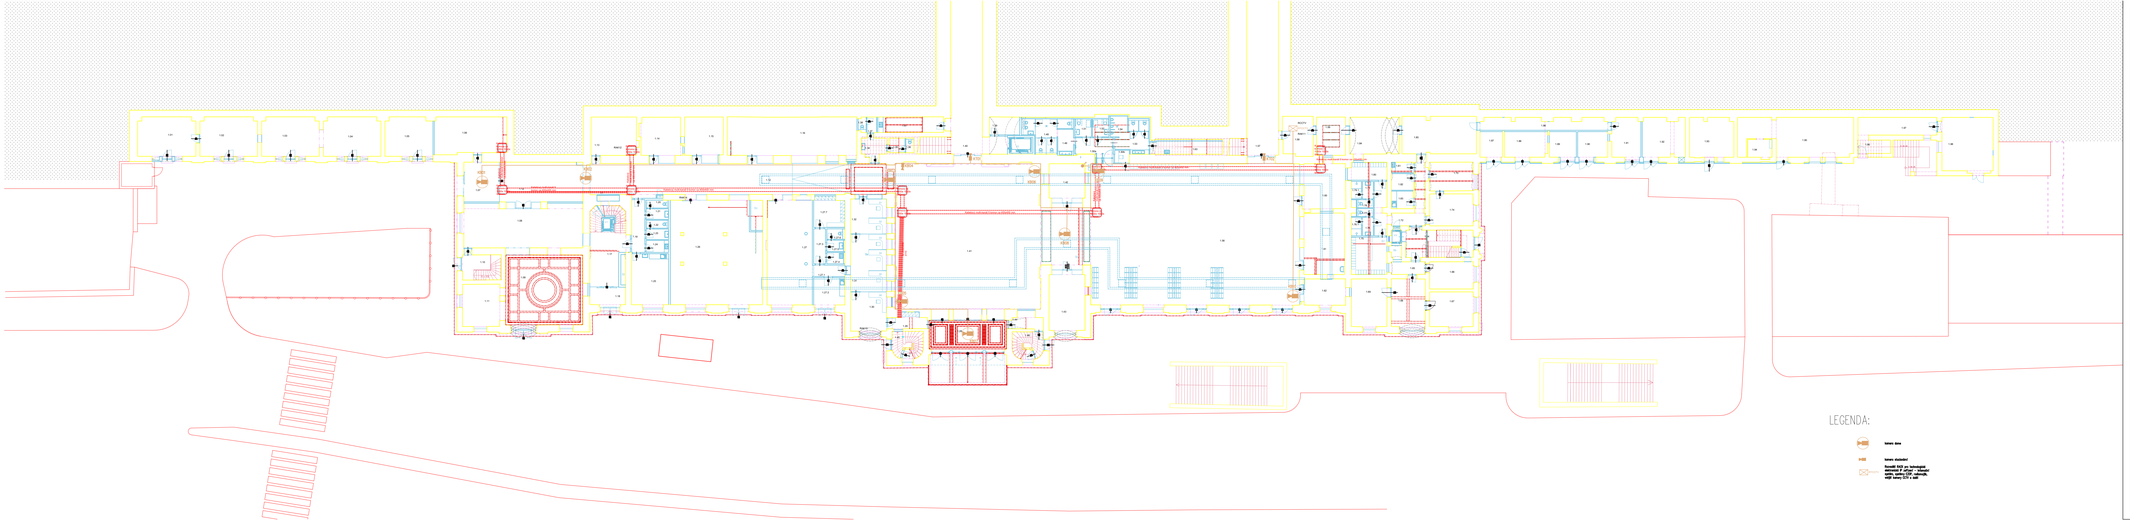

Změna	Název změny	Datum	Provedl	Podpis

Investor:

SŽDC

SPRÁVA ŽELEZNIČNÍ DOPRAVNÍ CESTY, s. o.
sídlem Dlážděná 1003 / 7
Praha 1, 158 00 Nové Město

SŽDC s.o.
Stavební správa západ
Sokolovská 278 / 1955
190 00 Praha 9

SAGASTA

SAGASTA s.r.o.
Novodvorská 1010 / 14, 142 00 Praha 4 - Lhotka

A 8000

ATELIER 8000 spol. s r.o.
Radniční 7, 370 01 České Budějovice

METROPROJEKT Praha a.s.
nám. I. P. Pavlova 1786/2

generální ředitel: Ing. David Krása
tel.: +420 296 154 105
www.metroprojekt.cz
info@metroprojekt.cz

METROPROJEKT

Soupisová číslo:

Hlavní inženýr projektu: Podpis:
Ing. arch. Hana Vermachová
tel.: +420 296 154 303
Stupeň: D P S

Název a účel díla:
Rekonstrukce výpravní budovy v žst. České Budějovice hl. n.
Dokumentace pro provedení stavby

Zpracovatelský útvar:
SAGASTA s.r.o.
Novodvorská 1010/14, Praha 4
tel.: +420 211 111 111
Podpis:
Ing. Emil ŠPAČEK

Název části díla:
Stavební část
VNITŘNÍ SLABOPROUDÉ ROZVODY

E
E 2.12

Odpovědný projektant: Podpis:
Ing. Tomáš Burda
Vypracoval: Podpis:
Ing. Tomáš Burda

Název dokumentu:
CCTV Půdorys 1.NP

Změna:
-

Číslo přílohy:
031

Číslo zak.	V20/2040	Datum	10 / 2019
Počet listů	7A4	Měřítko	1:100

IČD : | 17 | 7241 | 005 | 05 | 02 | 12 |