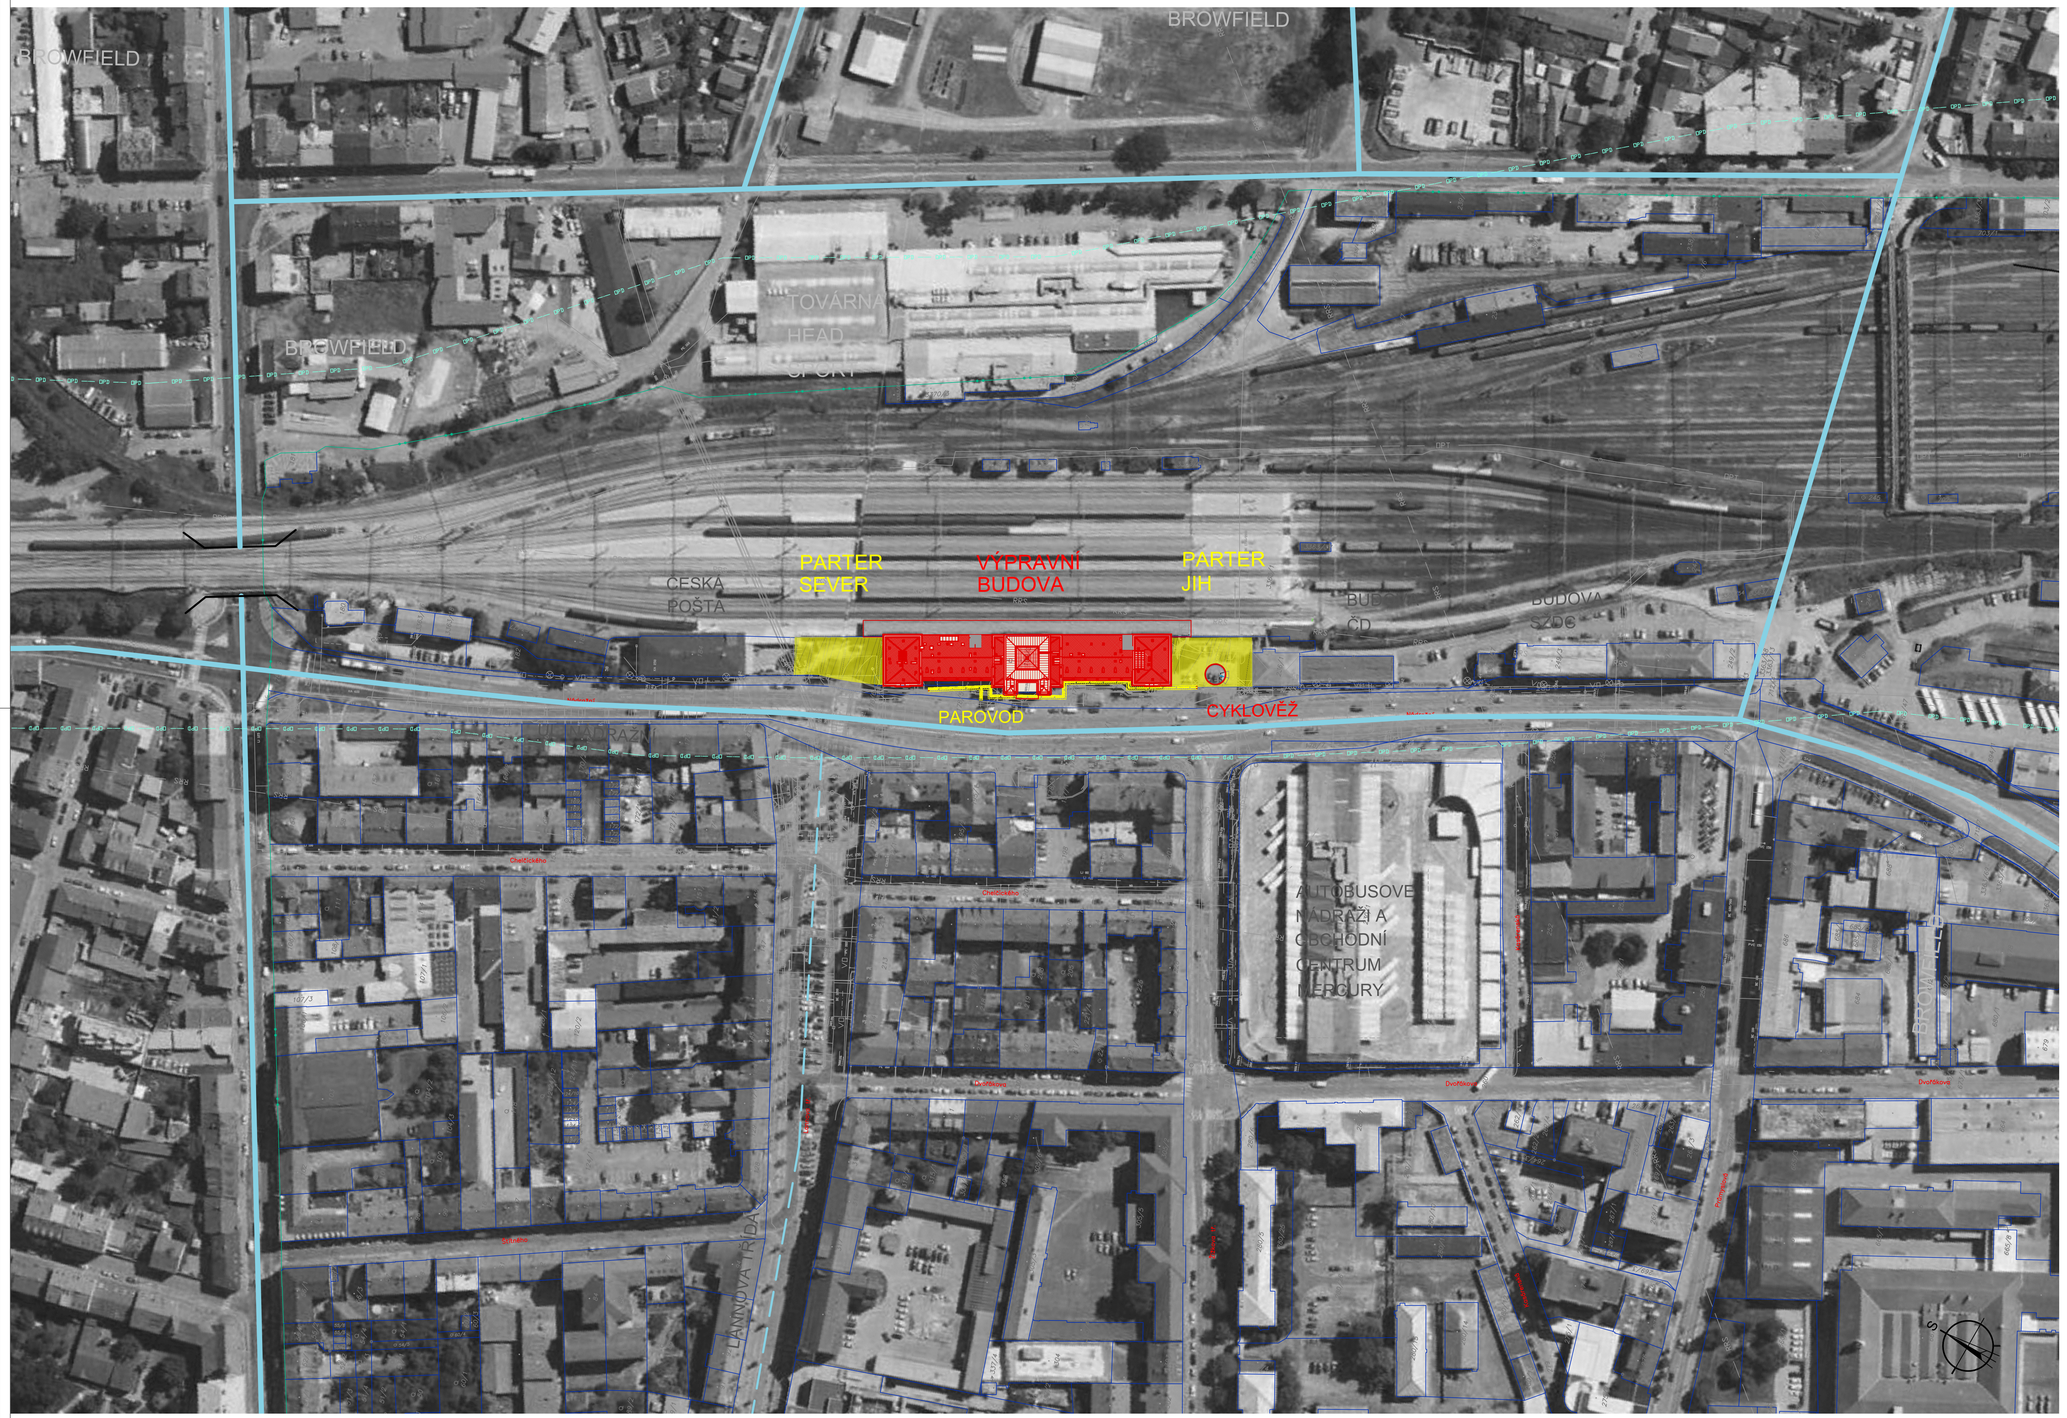

LEGENDA:

- VÝPRAVNÍ BUDOVA
- KATASTRÁLNÍ MAPA
- STÁVAJÍCÍ INŽENÝRSKÉ SÍTĚ
- OCHRANNÉ PÁSMO DRÁHY
- HLAVNÍ KOMUNIKACE

Změna:	Název změny:	Datum:	Provedl	Podpis:

Investor:
SŽDC
SPRÁVA ŽELEZNIČNÍ DOPRAVNÍ CESTY, s. o.
sídlem Dlážděná 1003 / 7
Praha 1, 186 00 Nové Město

SŽDC s.o.
Stavební správa západ
Sokolovská 278 / 1955
190 00 Praha 9

SAGASTA
SAGASTA s.r.o.
Novodvorská 1010 / 14, 142 00 Praha 4 - Lhotka

A 8000
ATELIER 8000 spol. s r.o.
Radniční 7, 370 01 České Budějovice

METROPROJEKT Praha a.s.
nám. I. P. Pavlova 1786/2

generální ředitel: Ing. David Krása
tel.: +420 296 154 105
www.metroprojekt.cz
info@metroprojekt.cz

METROPROJEKT

Souprava číslo:

Hlavní inženýr projektu: Ing. arch. Hana Vermachová
Podpis:
tel.: +420 296 154 303
Stupeň: D P S

Název a účel díla:
Rekonstrukce výpravní budovy v žst. České Budějovice hl. n.
Dokumentace pro provádění stavby

Zpracovatelský útvar: S 52
tel.:
Vedoucí útvaru: Roman DUŠEK
Podpis:

Název části díla: SITUACE STAVBY — C

Odpovědný projektant: Ing. Petr URBÁNEK
Podpis:
Vypracoval: Ing.arch. Michaela KULHAVÁ
Podpis:

Název dokumentu: Celková situace stavby

Změna: -

Číslo příl.: 003

Skart. znak:	V20/2040	Datum:	10 / 2019
Počet formátů:	10A4	Měřítko:	1:1000

IČD : 17 7241 005 03 01 00