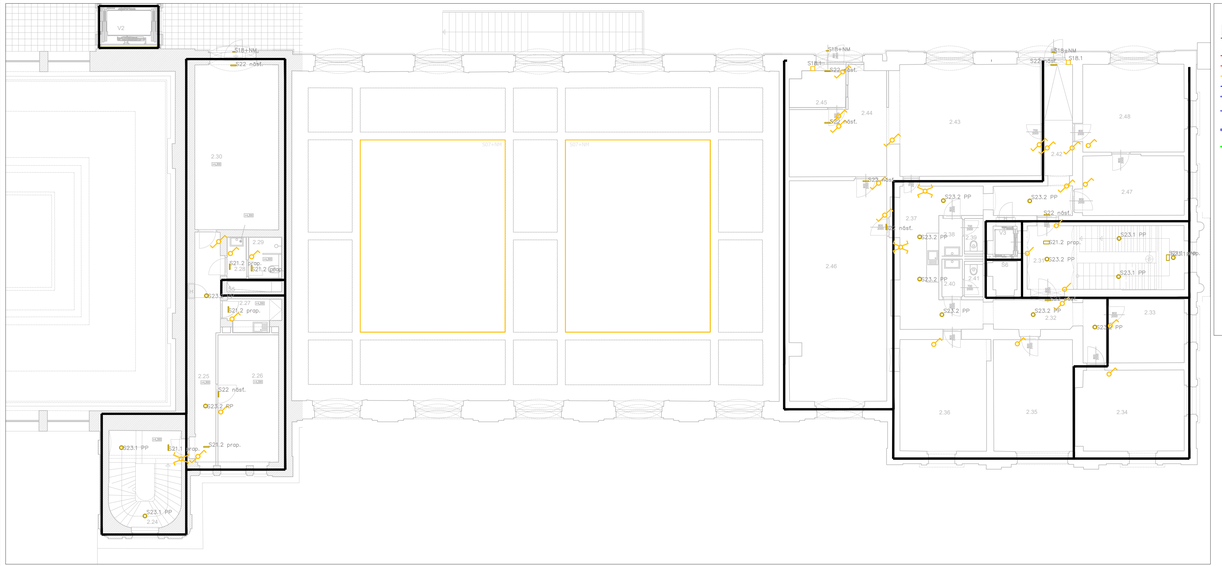

LEGENDA:

- silový kabel 3x400V
- silový kabel 230V
- osvětlovací okruhy 230V, 400V
- slaboproudé kabely
- společné kabelové trasy
- Elektroinstalační kanál pro vestavbu přístrojů asymetricky s přepážkou170x70
- Elektroinstalační kanál pro vestavbu přístrojů 210x90 dvoukomorový
- trasy uzemnění

Instalační přístroje

Instalační přístroje designové pro zapuštěnou montáž
Instalační přístroje do krabic ve zdi skládající se z přístroje, krytu a rámečku. Designová řada bude volena zhotovitelem. Zhotovitel musí navrhnout rámeček podle počtu všech přístrojů v daném místě (zásuvky silové a slaboproudé, vypínače a další).

- Tlačítkový spínač 1 pól -jedno a dvojnásobný
- Jednopólová spínač 250V/10AX
- Dvoupólový spínač 250V/10AX
- Střídavý přepínač 250V/10AX
- Křížový přepínač 250V/10AX
- Dvojitý spínač 250V/10AX

Instalační přístroje pro vnější montáž krytí min. IP44

- Jednopólový spínač 250V/10AX, IP44
- PIR čidlo, výstupní kontakt, IP44
- Střídavý přepínač 250V/10AX, IP44
- Křížový přepínač 250V/10AX, IP44

TABULKA MÍSTNOSTÍ - NOVÉ

ČÁST OBJEKTU, PLOCHA (m2)		ČÍSLO MÍSTN.	NÁZEV MÍSTNOSTI	PLOCHA (m2)
B	SEVERNÍ VĚŽ	2.01	JEDNACÍ MÍSTNOST	133,0
		2.02	KANCELÁŘ	70,8
		2.03	KANCELÁŘ	20,6
		2.04	KUCHYŇKA	12,8
C	SEVERNÍ KŘÍDLO	2.05	KANCELÁŘ	17,2
		2.06	SCHODIŠŤOVÝ PROSTOR	30,2
		2.07	NEOBSAZENO	-
		2.08	WC ŽENY	7,7
		2.09	NEOBSAZENO	-
		2.10	WC MUŽI	6,2
		2.11	NEOBSAZENO	-
		2.12	NÁJEMNÍ JEDNOTKA PČR	71,5
		2.13	NÁJEMNÍ JEDNOTKA	173,5
		2.14	NÁJEMNÍ JEDNOTKA	106,2
		2.15	DENNÍ MÍSTNOST STROJVEDOUCÍCH	13,2
D	CENTRÁLNÍ ČÁST	2.16	KUCHYŇKA	16,0
		2.17	WC	1,5
		2.18	WC PŘEDSÍŇ	3,5
		2.19	SPRCHA	2,0
		2.20	NÁJEMNÍ JEDNOTKA	5,1
		2.21	NÁJEMNÍ JEDNOTKA	3,3
		2.22	NÁJEMNÍ JEDNOTKA	42,1
		2.23	SCHODIŠTĚ	16,3
		2.24	SCHODIŠTĚ	16,2
		2.25	CHODBA	13,1
		2.26	KANCELÁŘ - VELÍN	18,9
		2.27	KUCHYŇKA	2,8
		2.28	WC - PŘEDSÍŇ	1,9
		2.29	WC + SPRCHA	3,3
		2.30	KANCELÁŘ - SECURITY	33,1
F	JIŽNÍ VĚŽ	2.31	SCHODIŠTĚ	24,0
		2.32	CHODBA	9,7
		2.33	AUTOMATICKÁ ÚSTŘEDNA	11,4
		2.34	AUTOMATICKÁ ÚSTŘEDNA	20,7
		2.35	KANCELÁŘ	21,2
		2.36	KANCELÁŘ	23,1
		2.37	KUCHYŇKA	19,6
		2.38	WC ŽENY - PŘEDSÍŇ	1,8
		2.39	WC ŽENY	1,6
		2.40	WC MUŽI - PŘEDSÍŇ	1,8
		2.41	WC MUŽI	1,6
		2.42	CHODBA	13,6
		2.43	KANCELÁŘ - HLAVNÍ SLUŽBA	37,7
		2.44	KANCELÁŘ - VEDLEJŠÍ SLUŽBA	19,4
		2.45	PŘEDSÍŇ	6,5
		2.46	CHODBA	51,1
		2.47	KANCELÁŘ	14,5
		2.48	KANCELÁŘ	21,3
	VÝTAHY	V1	NOVÝ VÝTAH, SEVERNÍ KŘÍDLO	
		V2	NOVÝ VÝTAH, CENTRÁLNÍ ČÁST	
		V3	NOVÝ VÝTAH, JIŽNÍ VĚŽ	
G	PERÓN	P1	PŘÍSTŘEŠEK - JIŽNÍ PŘÍSTAVEK	11,6
		P2	PŘÍSTŘEŠEK - JIŽNÍ PŘÍSTAVEK	25,3

Změna:	Název změny:	Datum:	Provedl:	Podpis:

Investor:

SPRÁVA ŽELEZNIČNÍ DOPRAVNÍ CESTY, s. o.
sídlem Dlážděná 1003 / 7
Praha 1, 186 00 Nové Město

SŽDC s.o.
Stavební správa západ
Sokolovská 278 / 1955
190 00 Praha 9

SAGASTA s.r.o.
Novodvorská 1010 / 14, 142 00 Praha 4 - Lhotka

A 8000
ATELIER 8000 spol. s r.o.
Radniční 7, 370 01 České Budějovice

METROPROJEKT Praha a.s.
nám. I. P. Pavlova 1786/2

generální ředitel: Ing. David Krása
tel.: +420 296 154 105
www.metroprojekt.cz
info@metroprojekt.cz

METROPROJEKT

Soupisa číslo:

Hlavní inženýr projektu: Ing. arch. Hana Vermachová
Podpis:
tel.: +420 296 154 303
Stupeň: D P D S

Název a účel díla:
Rekonstrukce výpravní budovy v žst. České Budějovice hl. n.
Dokumentace pro provedení stavby

Zpracovatel(é) útvar:
SAGASTA s.r.o.
Novodvorská 1010/14, Praha 4
tel.: +420 211 111 111
Podpis:
Ing. Emil ŠPAČEK

Název části díla:
Stavební část
UMĚLÉ OSVĚTLENÍ A VNITŘNÍ SILNOPROUDÉ ROZVODY
E
E 2.10

Odpovědný projektant: Ing. Miloslav KŮRKA
Podpis:
Vypracoval: Ing. Miloslav KŮRKA
Podpis:
Skart. znak: V20/2040
Datum: 10 / 2019
Počet listů: 6A4
Měřítko: 1:100

Název dokumentu:
Nouzové osvětlení 2.NP - P

Změna: -
Číslo výt.:

IČD : 17 7241 005 05 01 10
025P