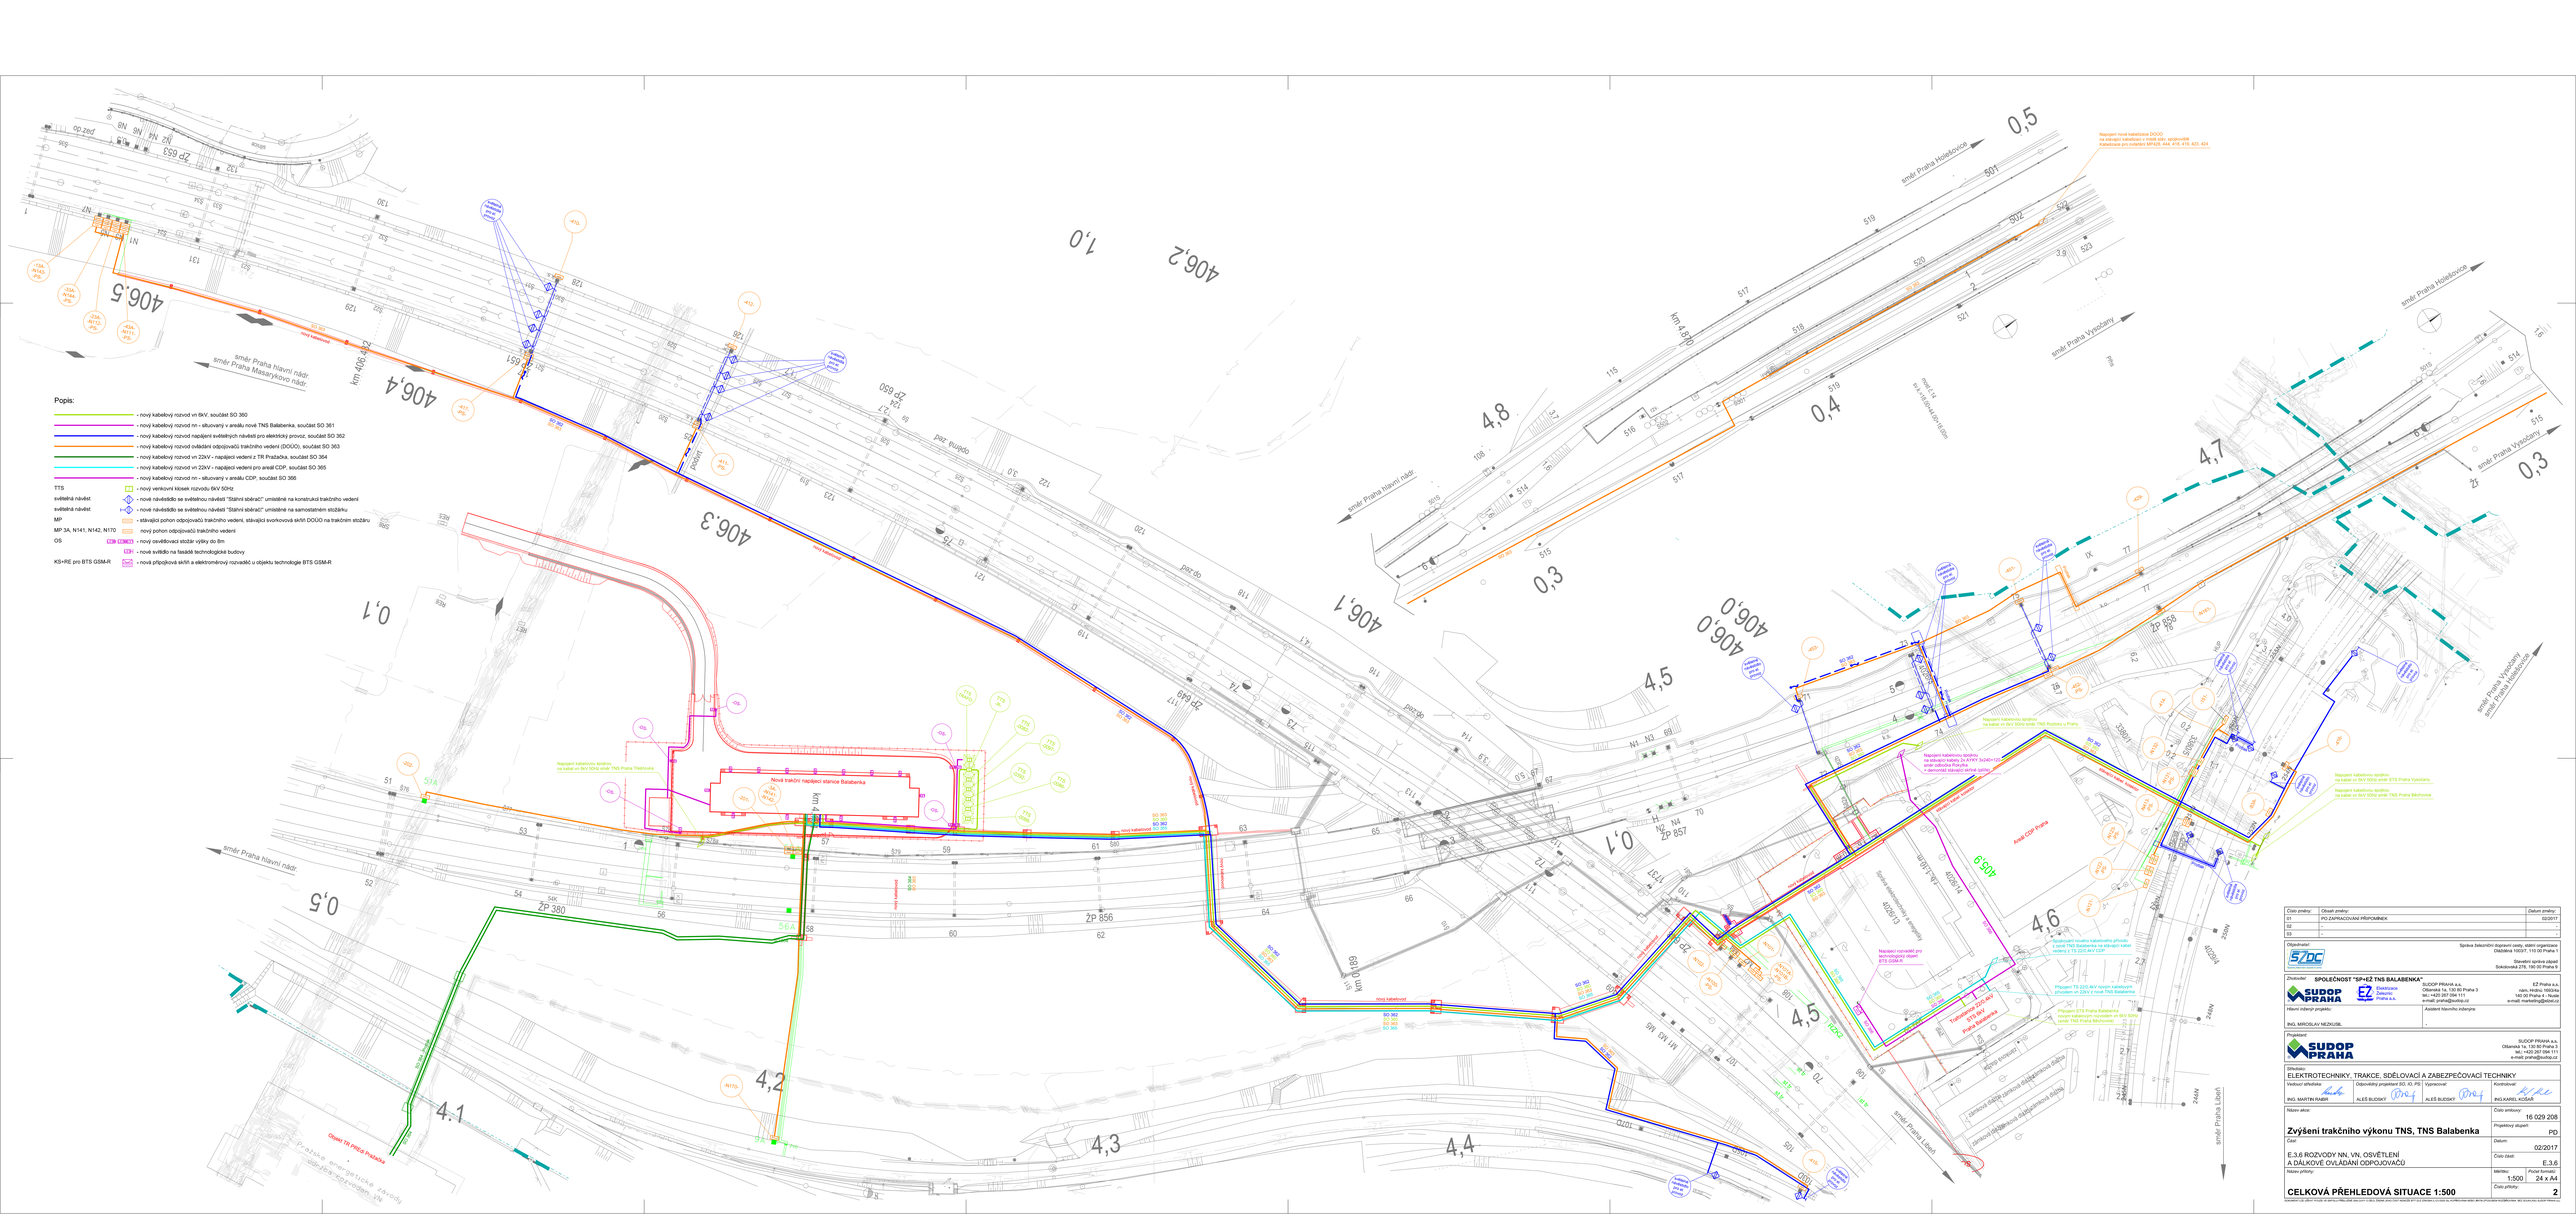

Nová trakční napájecí stanice Balabenka
Napojení kabelovou spojkou na kabel vn 6kV 50Hz směr TNS Praha Třešňovka
Napojení nové kabelizace DOÚO na stávající kabelizaci v místě stáv. spojkoviště Kabelizace pro ovládání MP428, 444, 418, 419, 423, 424
Napojení kabelovou spojkou na kabel vn 6kV 50Hz směr TNS Roztoky u Prahy
Napojení kabelovou spojkou na stávající kabely 2x AYKY 3x240+120 směr odbočka Rokytka + demontáž stávající skříně (pilíře)
Napojení kabelovou spojkou na kabel vn 6kV 50Hz směr STS Praha Vysočany
Napojení kabelovou spojkou na kabel vn 6kV 50Hz směr TNS Praha Běchovice
Areál CDP Praha
stávající kabel. kolektor
Napájecí rozvaděč pro technologický objekt BTS GSM-R
Spojkování nového kabelového přívodu z nové TNS Balabenka na stávající kabel vedený z TS 22/0,4kV CDP
Připojení TS 22/0,4kV novým kabelovým přívodem vn 22kV z nové TNS Balabenka
Připojení STS Praha Balabenka novým kabelovým rozvodem vn 6kV 50Hz (směr TNS Praha Běchovice)
Trafostanice 22/0,4kV STS 6kV Praha Balabenka
Správa elektrotechniky a enegetiky
Odbočení TR Pražačka
světelná návěstidla pro el. provoz
směr Praha hlavní nádr.
směr Praha Masarykovo nádr.
směr Praha Holešovice
směr Praha Vysočany
směr Praha Libeň
nový kabelovod
Protlak
km 406,432

Popis:

	🟩	- nový kabelový rozvod vn 6kV, součást SO 360
	🟪	- nový kabelový rozvod nn - situovaný v areálu nové TNS Balabenka, součást SO 361
	🟦	- nový kabelový rozvod napájení světelných návěstí pro elektrický provoz, součást SO 362
	🟧	- nový kabelový rozvod ovládání odpojovačů trakčního vedení (DOÚO), součást SO 363
	🟩	- nový kabelový rozvod vn 22kV - napájecí vedení z TR Pražačka, součást SO 364
	🟦	- nový kabelový rozvod vn 22kV - napájecí vedení pro areál CDP, součást SO 365
	🟪	- nový kabelový rozvod nn - situovaný v areálu CDP, součást SO 366
TTS	◫	- nový venkovní kiosek rozvodu 6kV 50Hz
světelná návěst	◇	- nové návěstidlo se světelnou návěstí "Stáhni sběrač!" umístěné na konstrukci trakčního vedení
světelná návěst	◇	- nové návěstidlo se světelnou návěstí "Stáhni sběrač!" umístěné na samostatném stožárku
MP	▭	- stávající pohon odpojovačů trakčního vedení, stávající svorkovová skříň DOÚO na trakčním stožáru
MP 3A, N141, N142, N170	▭	nový pohon odpojovačů trakčního vedení
OS	LED	- nový osvětlovací stožár výšky do 8m
	LED	- nové svítidlo na fasádě technologické budovy
KS+RE pro BTS GSM-R	⊠	- nová přípojková skříň a elektroměrový rozvaděč u objektu technologie BTS GSM-R

Číslo změny:	Obsah změny:	Datum změny:
01	PO ZAPRACOVÁNÍ PŘIPOMÍNEK	02/2017
02	-	-
03	-	-

Objednatel:

Správa železniční dopravní cesty, státní organizace
Dlážděná 1003/7, 110 00 Praha 1

Stavební správa západ
Sokolovská 278, 190 00 Praha 9

Zhotovitel: **SPOLEČNOST "SP+EŽ TNS BALABENKA"**

SUDOP PRAHA a.s.
Olšanská 1a, 130 80 Praha 3
tel.: +420 267 094 111
e-mail: praha@sudop.cz

EŽ Praha a.s.
nám. Hrdinů 1693/4a
140 00 Praha 4 - Nusle
e-mail: marketing@elzel.cz

Hlavní inženýr projektu:	Asistent hlavního inženýra:
ING. MIROSLAV NEZKUSIL	-

Projektant:

SUDOP PRAHA a.s.
Olšanská 1a, 130 80 Praha 3
tel.: +420 267 094 111
e-mail: praha@sudop.cz

Středisko:
ELEKTROTECHNIKY, TRAKCE, SDĚLOVACÍ A ZABEZPEČOVACÍ TECHNIKY

Vedoucí střediska:	Odpovědný projektant SO, IO, PS:	Vypracoval:	Kontroloval:
ING. MARTIN RAIBR	ALEŠ BUDSKÝ	ALEŠ BUDSKÝ	ING.KAREL KOŠAŘ

Název akce:
Zvýšení trakčního výkonu TNS, TNS Balabenka

Číslo smlouvy: 16 029 208
Projektový stupeň: PD

Část:
E.3.6 ROZVODY NN, VN, OSVĚTLENÍ
A DÁLKOVÉ OVLÁDÁNÍ ODPOJOVAČŮ

Datum: 02/2017
Číslo části: E.3.6

Název přílohy:
CELKOVÁ PŘEHLEDOVÁ SITUACE 1:500

Měřítko: 1:500
Počet formátů: 24 x A4
Číslo přílohy: 2

DOKUMENT LZE UŽÍVAT POUZE VE SMYSLU PŘÍSLUŠNÉ SMLOUVY O DÍLO. ŽÁDNÁ JEHO ČÁST NEMŮŽE BÝT DLE ZÁKONA č.121/2000 Sb. KOPÍROVÁNA NEBO JINÝM ZPŮSOBEM ROZŠIŘOVÁNA BEZ SOUHLASU SUDOP PRAHA a.s.