PŘEHLEDOVÉ SCHÉMA VAZEB MEZINS NA NS BALABENKU

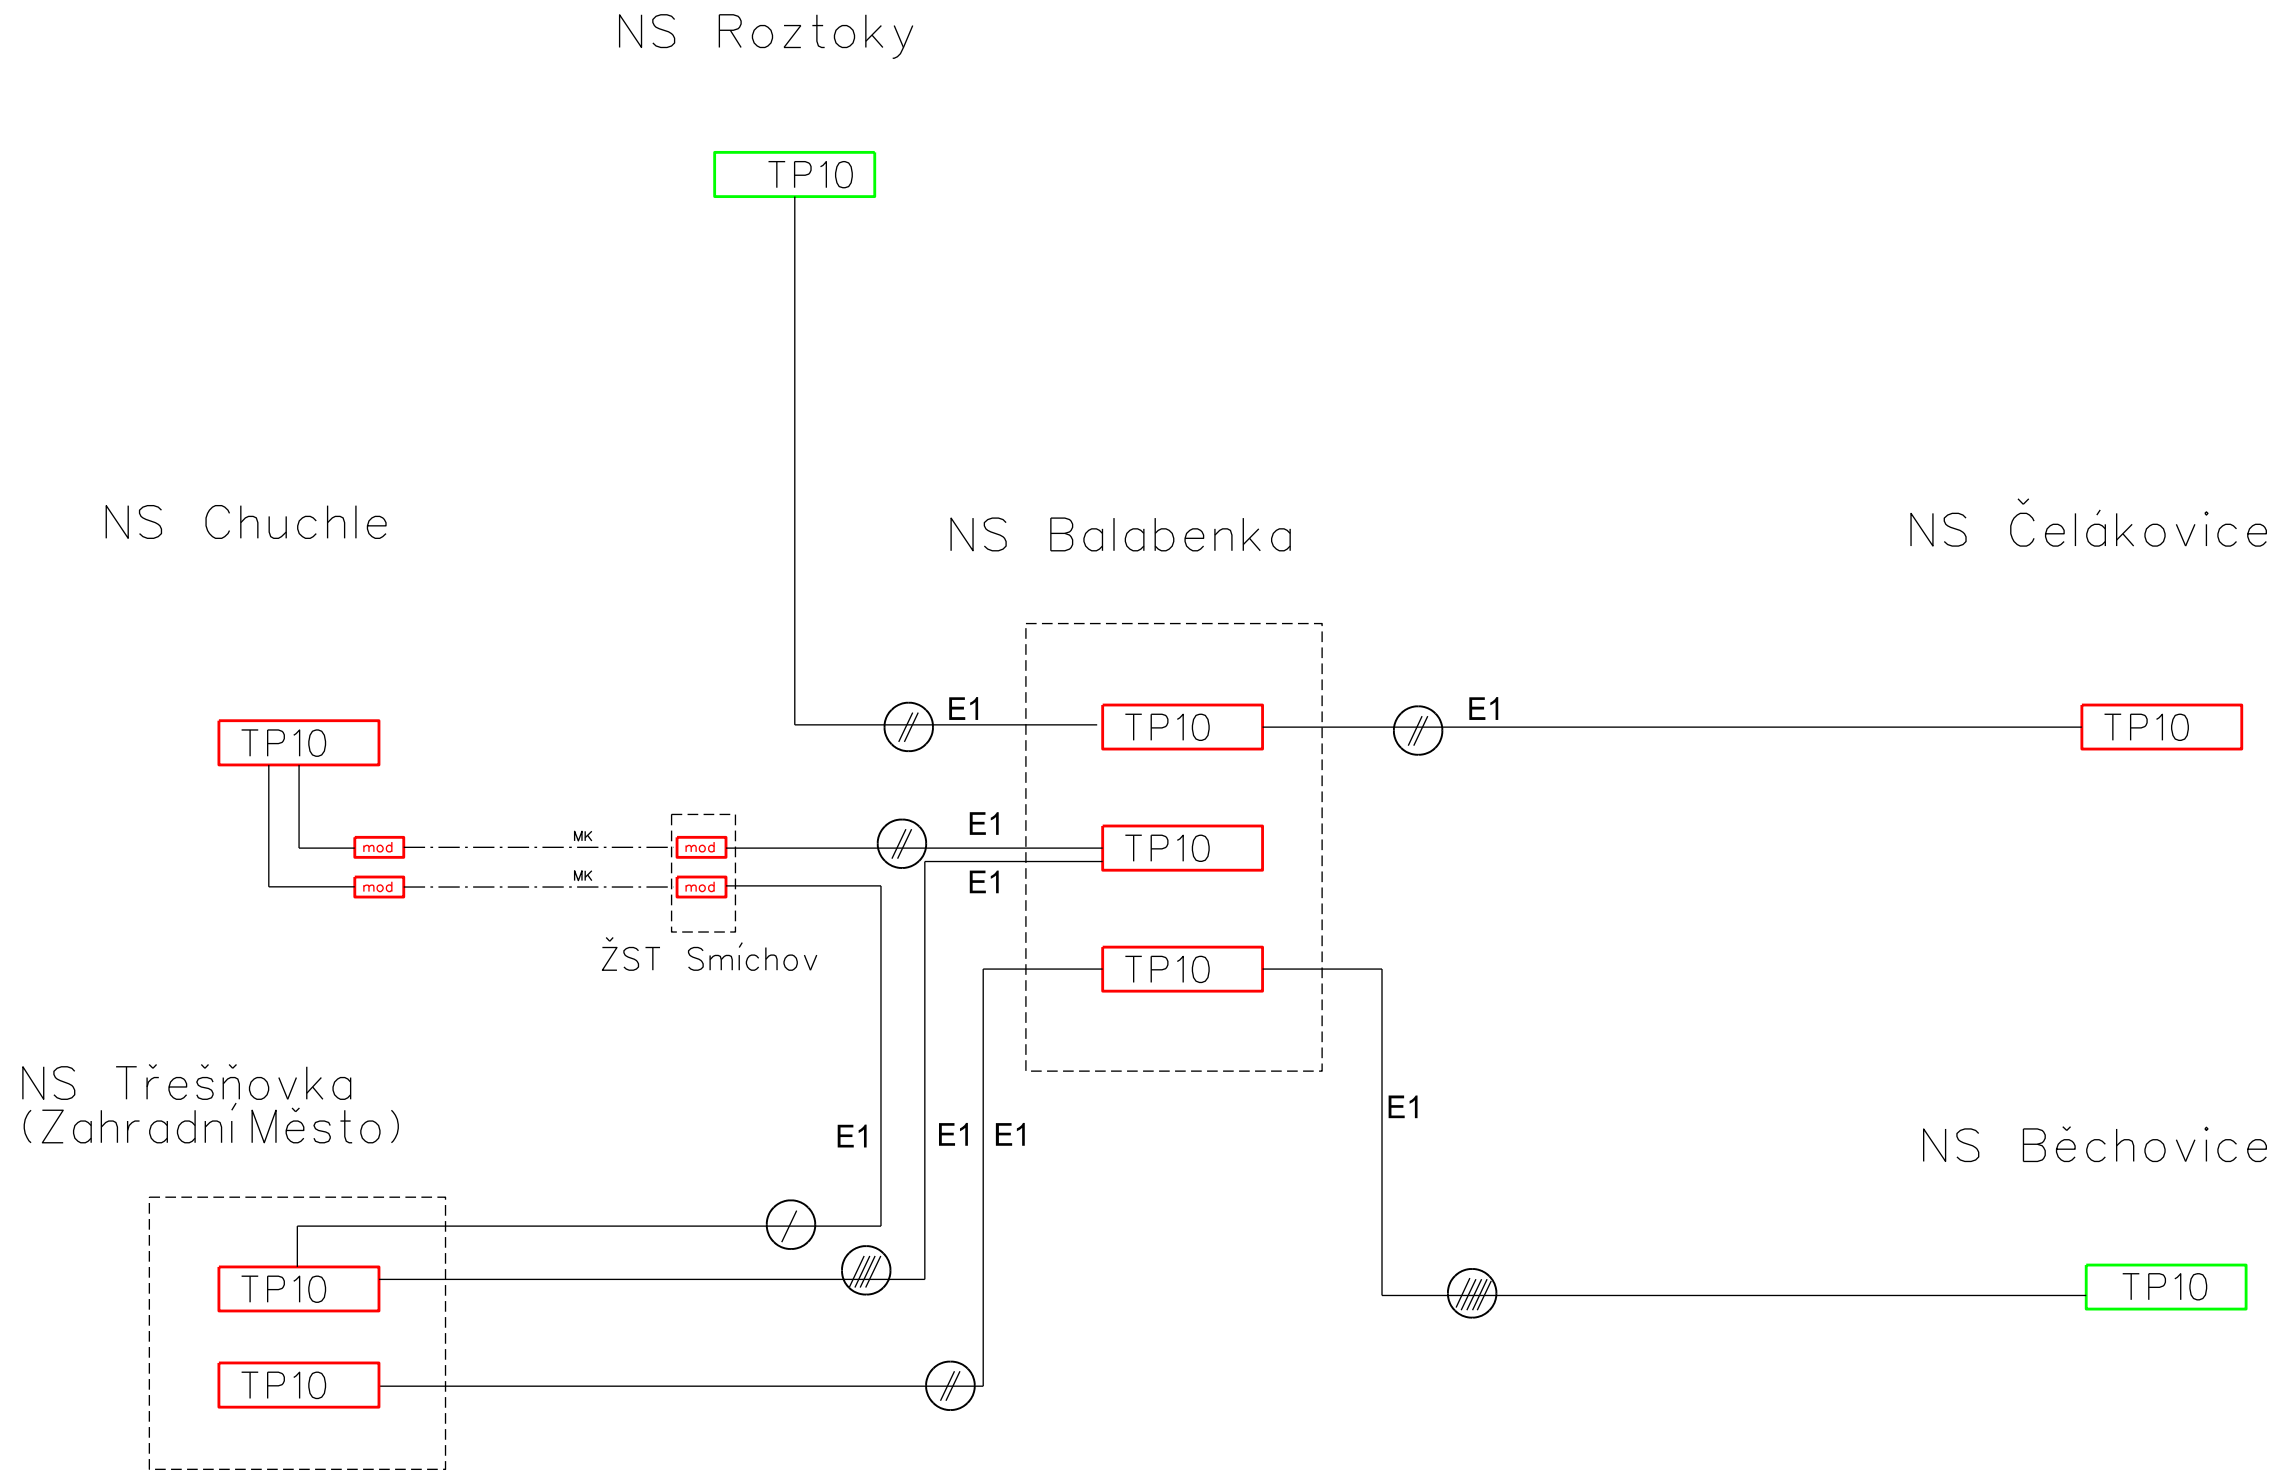

VYSVĚTLIVKY

- Řešeno v rámci této stavby TNS
- V rámci jiných staveb napájecích stanic
- mod — Modem po metalickém okruhu 2,048Mbps (E1)
- TP10 — Vazba napáječů pomocí Mbit datového přenosu
- Počet stop zajištěných vazeb mezi sousedními TNS

VÝŠKOVÝ SYSTÉM Bpv SOUŘADNICOVÝ SYSTÉM S-JTSK ±0,000 = xxx,xx m n. m.

Číslo změny:	Obsah změny:	Datum změny:
01	-	-
02	-	-
03	-	-

Objednatel:
Správa železniční dopravní cesty, státní organizace
Dlážděná 1003/7, 110 00 Praha 1

Stavební správa západ
Sokolovská 278, 190 00 Praha 9

Zhotovitel: **SPOLEČNOST "SP+EŽ TNS BALABENKA"**

SUDOP PRAHA a.s.
Olšanská 1a, 130 80 Praha 3
tel.: +420 267 094 111
e-mail: praha@sudop.cz

EŽ Praha a.s.
nám. Hrdinů 1693/4a
140 00 Praha 4 - Nusle
e-mail: marketing@elzel.cz

Hlavní inženýr projektu:	Asistent hlavního inženýra:
ING. MIROSLAV NEZKUSIL	-

Projektant:
SUDOP PRAHA a.s.
Olšanská 1a, 130 80 Praha 3
tel.: +420 267 094 111
e-mail: praha@sudop.cz

Středisko:
Středisko elektrotechniky, trakce, sdělovací a zabezpečovací techniky

Vedoucí střediska:	Odpovědný projektant SO, IO, PS:	Vypracoval:	Kontroloval:
ING.MARTIN RAIBR	ING.PETR POUPA	ING.PETR POUPA	ING.MARTIN ŠTROF

Název akce:
Zvýšení trakčního výkonu TNS, TNS Balabenka

Číslo smlouvy: 16 029 208

Projektový stupeň: PD

Část:
ŽELEZNIČNÍ SDĚLOVACÍ ZAŘÍZENIÍ

Datum: 12/2016

Číslo části: D.2.1

Název přílohy:
PŘEHLEDOVÉ SCHÉMA VAZBY NAPÁJEČŮ

Měřítko: -

Počet formátů: 3A4

Číslo přílohy: **4**

DOKUMENT LZE UŽÍVAT POUZE VE SMYSLU PŘÍSLUŠNÉ SMLOUVY O DÍLO. ŽÁDNÁ JEHO ČÁST NEMŮŽE BÝT DLE ZÁKONA č.121/2000 Sb. KOPÍROVÁNA NEBO JINÝM ZPŮSOBEM ROZŠIŘOVÁNA BEZ SOUHLASU SUDOP PRAHA a.s.