



OCHRANA STÁVAJÍCÍ KABELIZACE

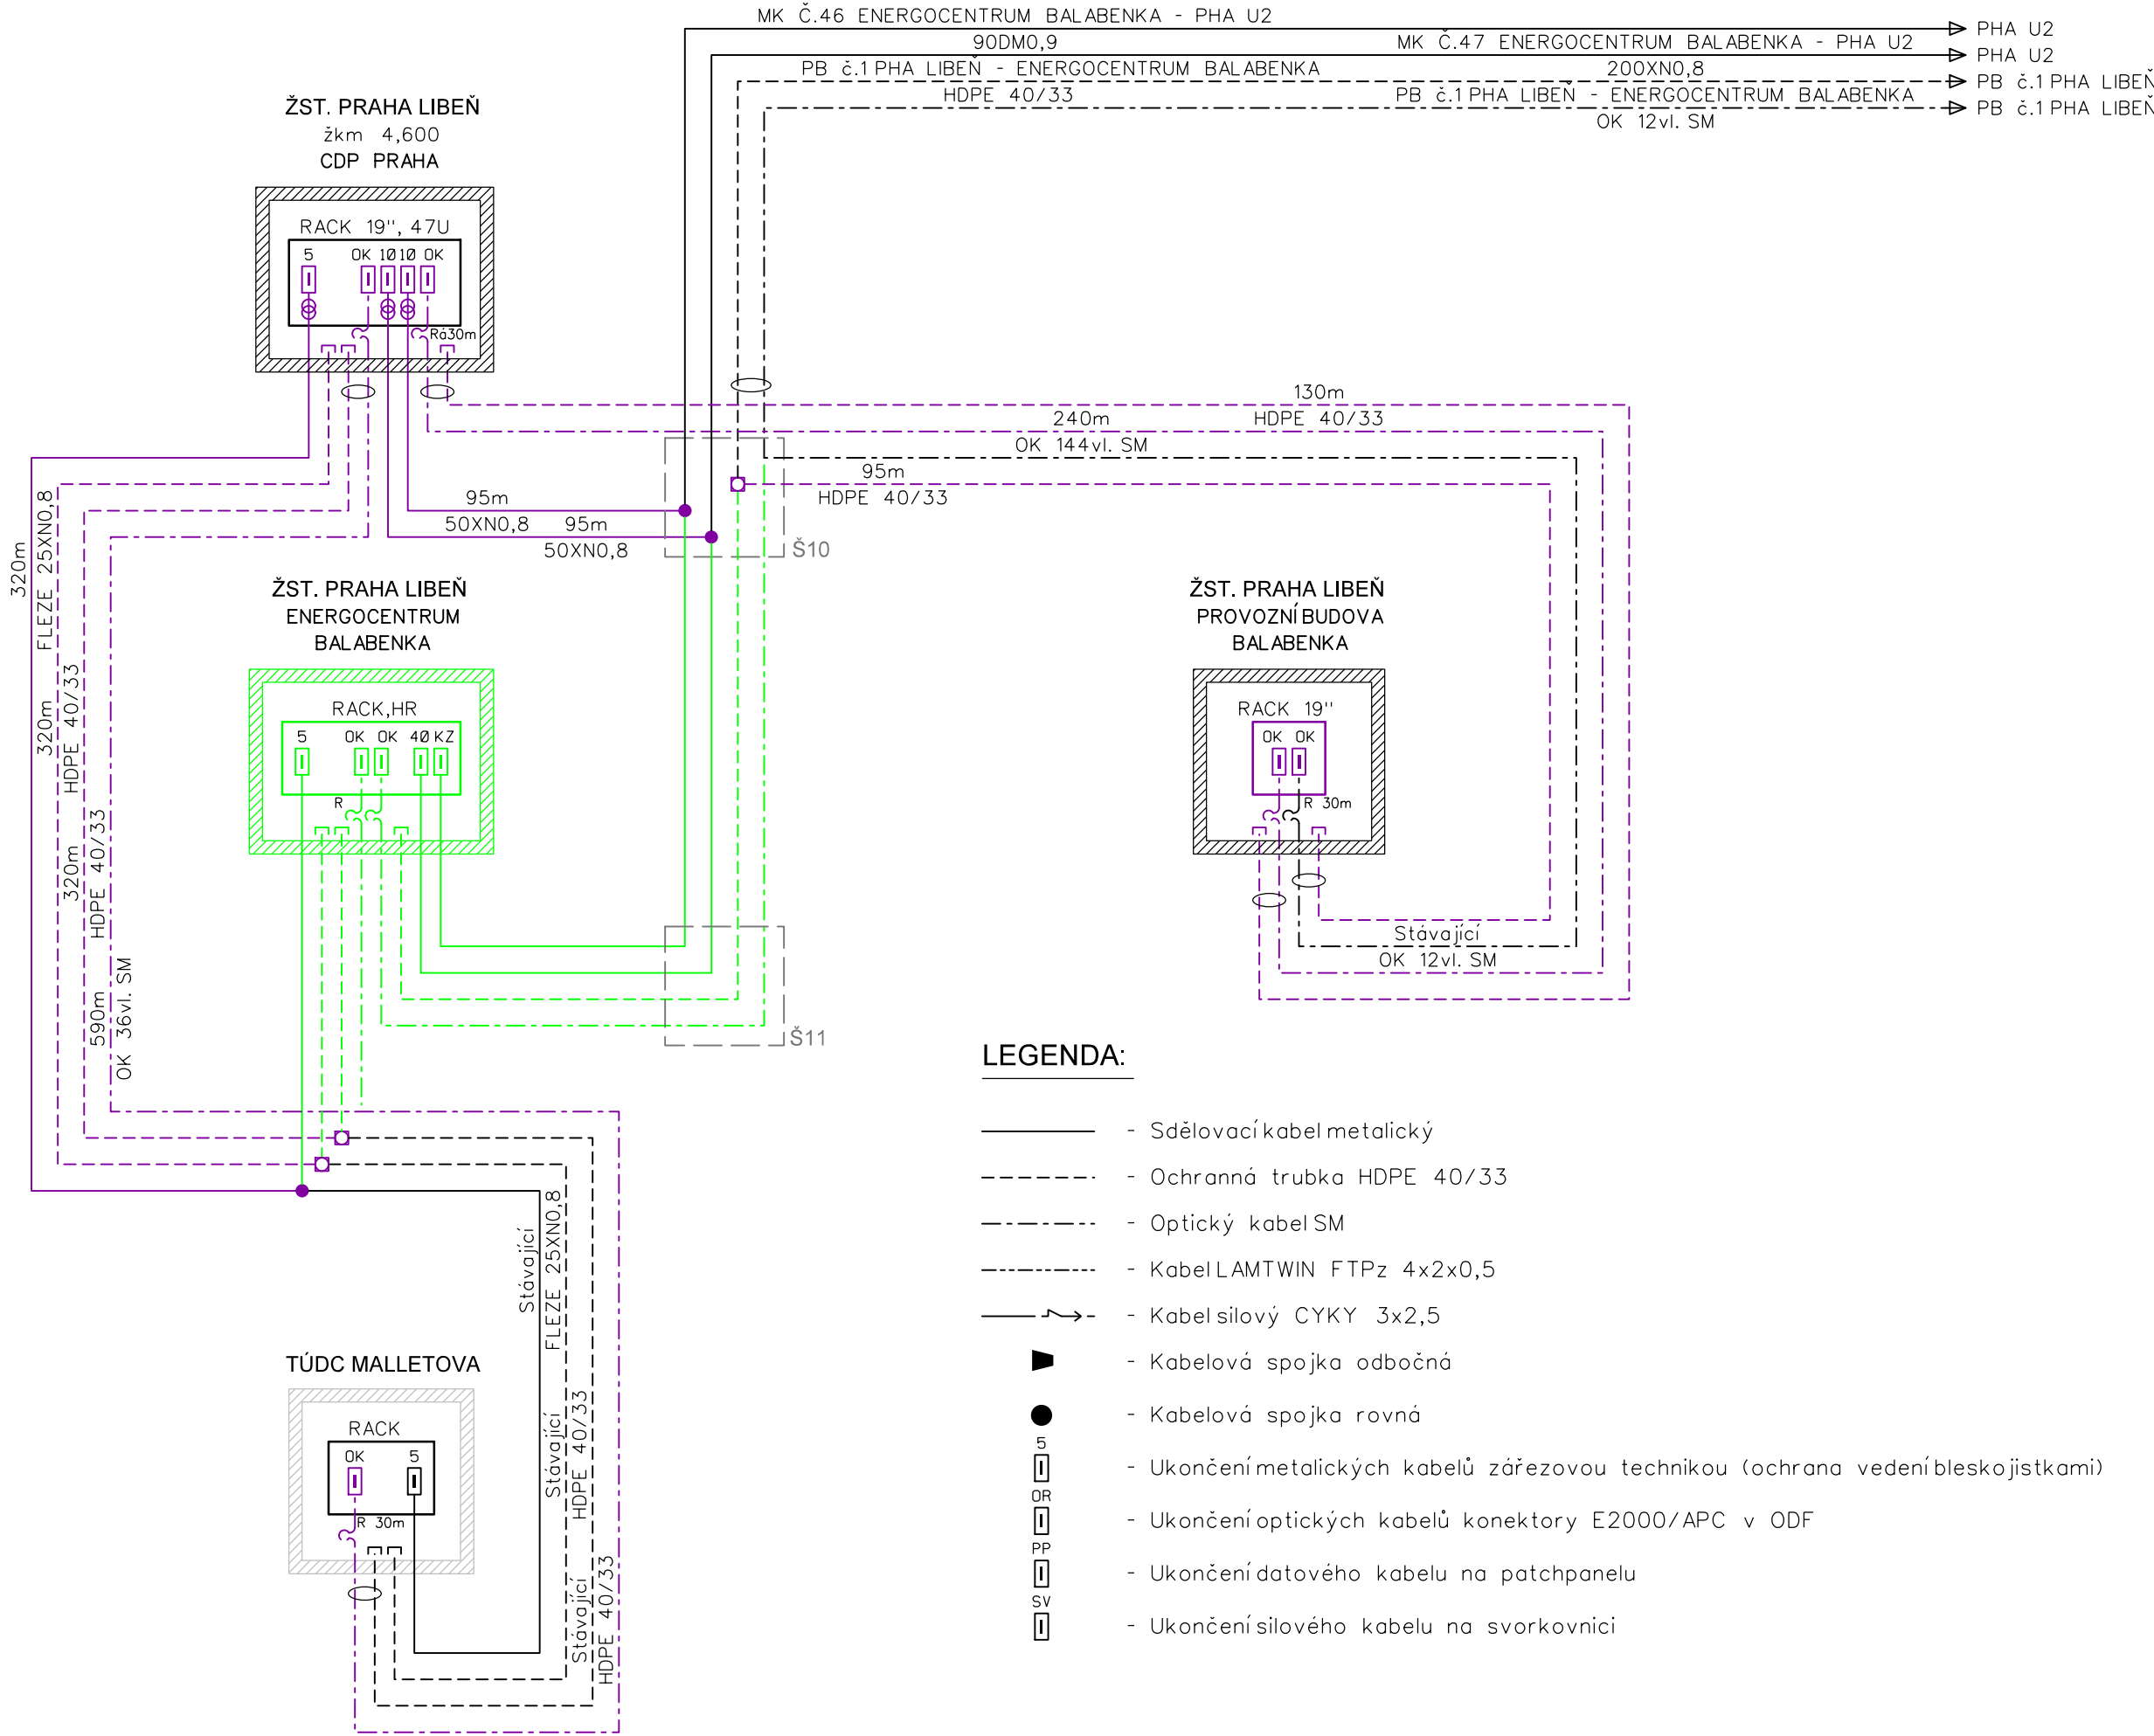

NOVÁ KABELIZACE

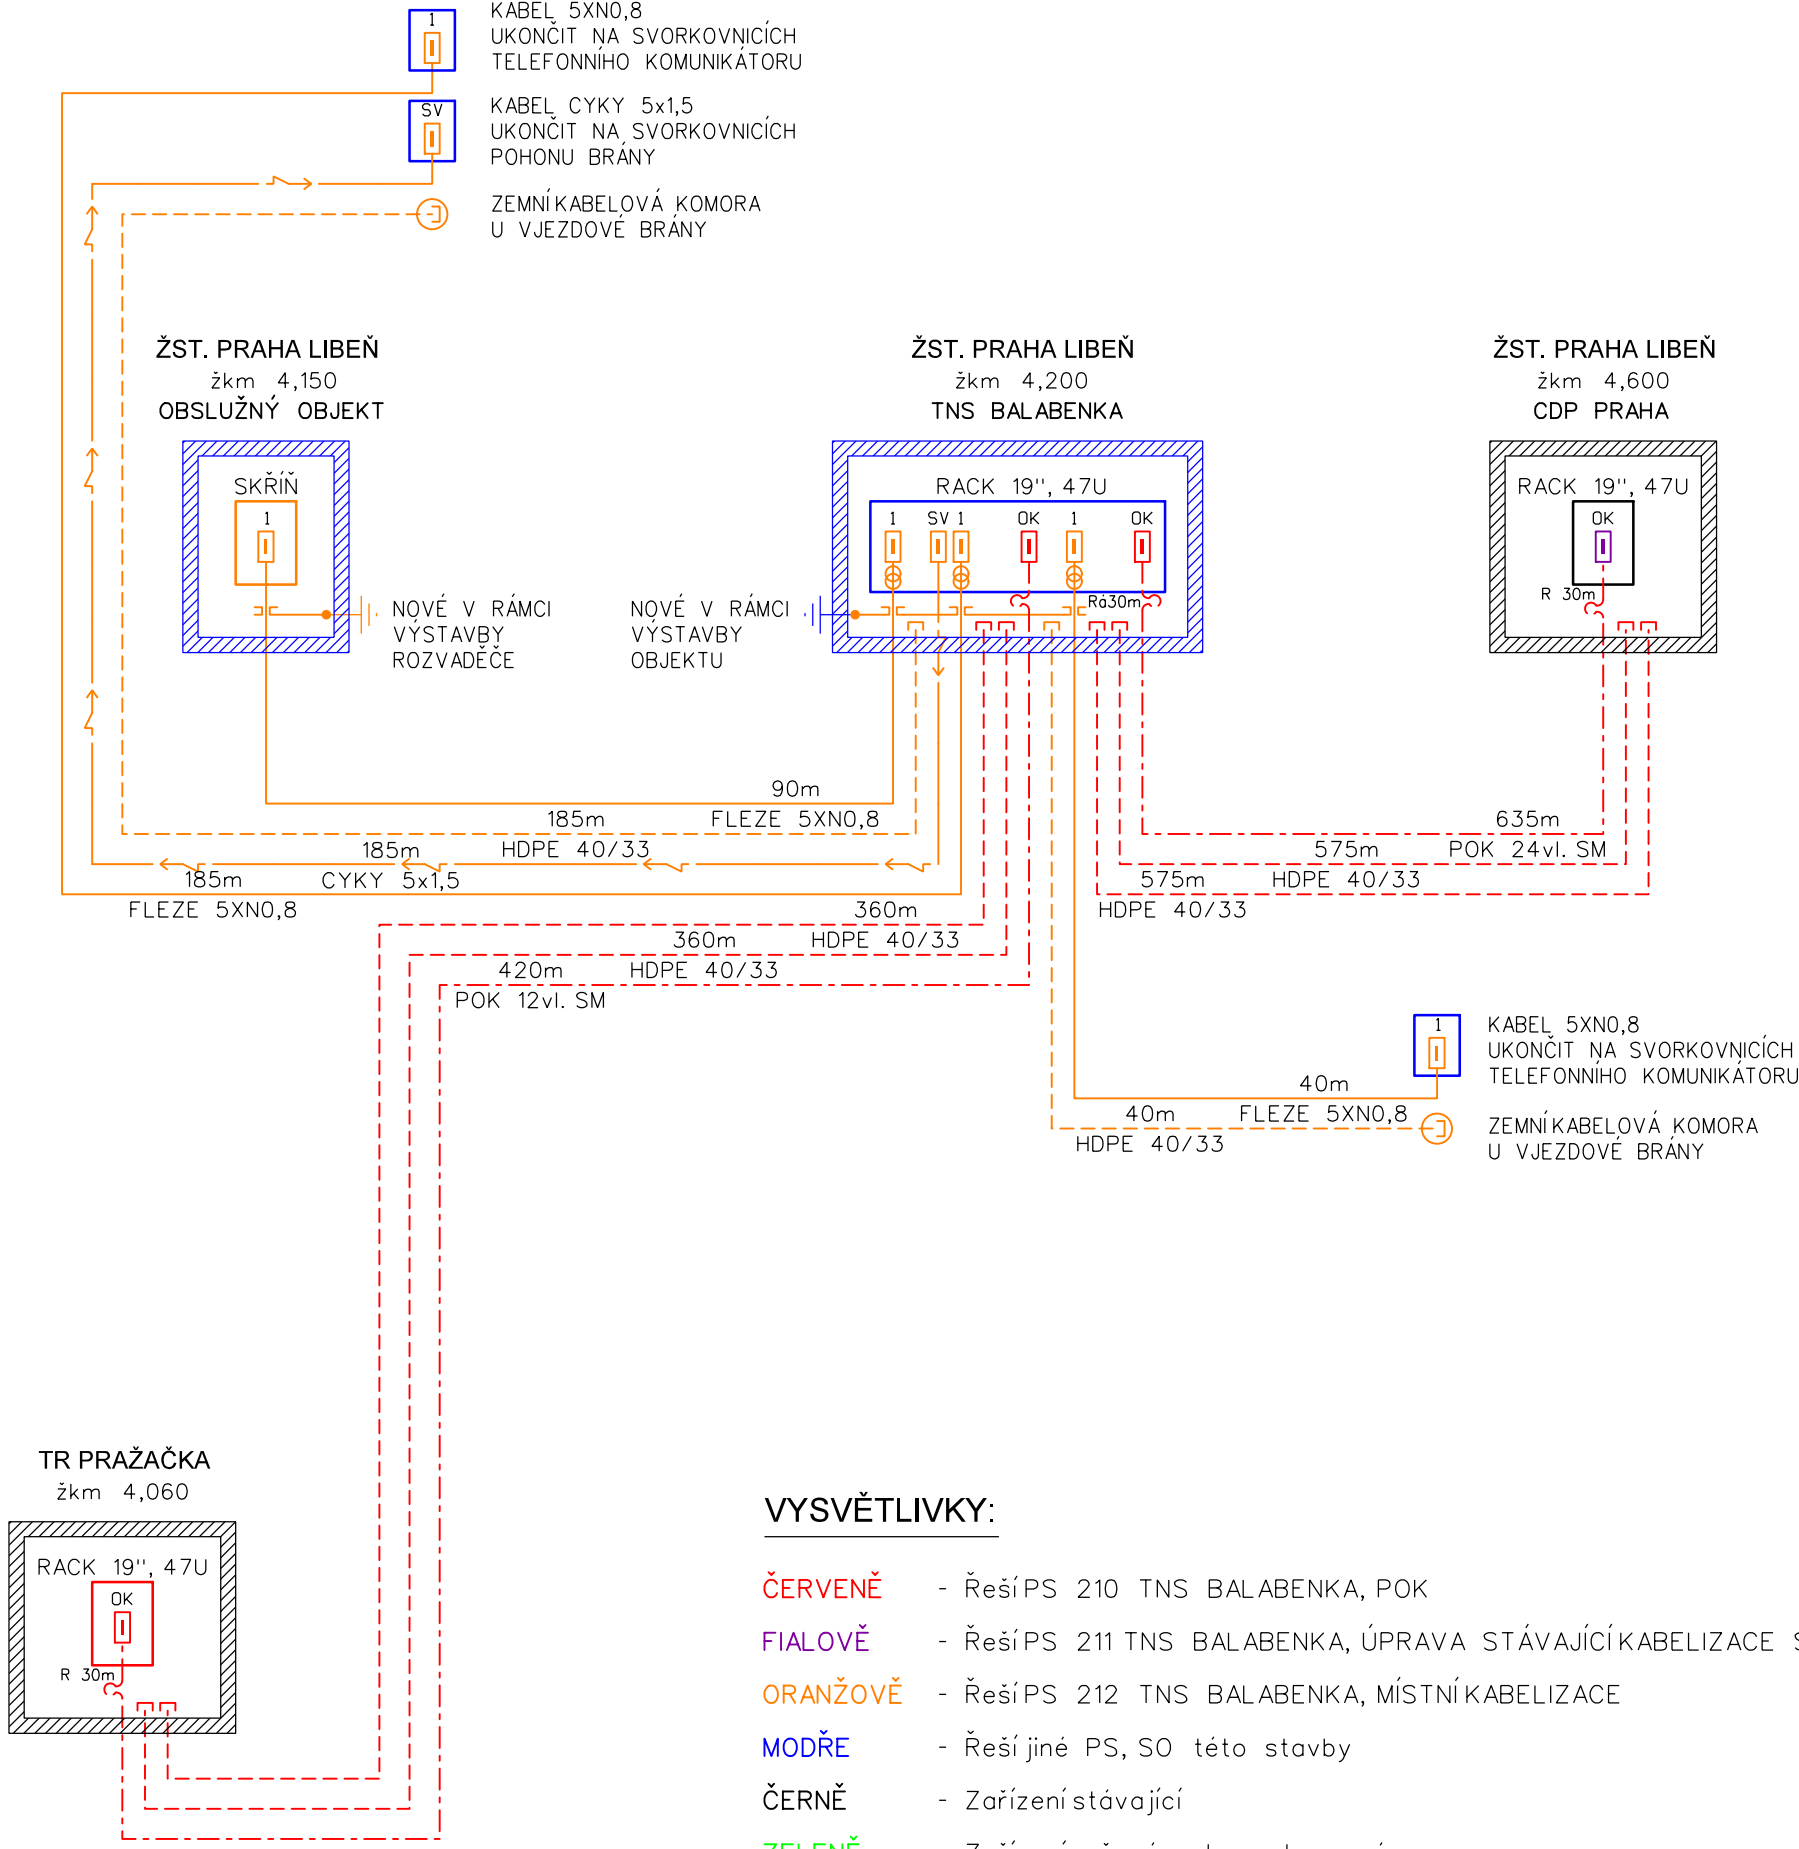

VYSVĚTLIVKY:

- ČERVENĚ - Řeší PS 210 TNS BALABENKA, POK
- FIALOVĚ - Řeší PS 211 TNS BALABENKA, ÚPRAVA STÁVAJÍCÍ KABELIZACE SŽDC
- ORANŽOVĚ - Řeší PS 212 TNS BALABENKA, MÍSTNÍ KABELIZACE
- MODŘE - Řeší jiné PS, SO této stavby
- ČERNĚ - Zařízení stávající
- ZELENĚ - Zařízení rušená nebo nahrazená

Číslo změny:		Obsah změny:		Datum změny:	
01		PO ZAPRACOVÁNÍ PŘÍPOMÍNEK			02/2017
02		-			-
03		-			-
Objednatel: Správa železniční dopravní cesty, státní organizace Dlážděná 1003/7, 110 00 Praha 1 Stavební správa západ Sokolovská 278, 190 00 Praha 9					
<div><div> <small>Správa železniční dopravní cesty</small></div><div><div><div><div>Elektrizace Železnic Praha a.s.</div></div></div></div><div><div>SUDOP PRAHA a.s. Olšanská 1a, 130 80 Praha 3 tel.: +420 267 094 111 e-mail: praha@sudop.cz</div><div>EŽ Praha a.s. nám. Hrdinů 1693/4a 140 00 Praha 4 - Nusle e-mail: marketing@elzel.cz</div></div></div>					
Zhotovitel: SPOLEČNOST "SP+EŽ TNS BALABENKA"					
Hlavní inženýr projektu:			Asistent hlavního inženýra:		
ING. MIROSLAV NEZKUSIL			-		
Projektant: SUDOP PRAHA a.s. Olšanská 1a, 130 80 Praha 3 tel.: +420 267 094 111 e-mail: praha@sudop.cz					
Středisko: Středisko elektrotechniky, trakce, sdělovací a zabezpečovací techniky					
Vedoucí střediska:		Odpovědný projektant SO, IO, PS:		Vypracoval:	
ING.MARTIN RAIBR		ING. PAVEL ROHÁČ		ING. PAVEL ROHÁČ	
Kontroloval:		ING.MARTIN ŠTROF			
Název akce:				Číslo smlouvy:	
				16 029 208	
Zvýšení trakčního výkonu TNS, TNS Balabenka				Projektový stupeň:	
				PD	
Část:				Datum:	
				02/2017	
ŽELEZNIČNÍ SDĚLOVACÍ ZAŘÍZENÍ				Číslo části:	
				D.2.1	
Název přílohy:				Měřítko:	Počet formátů:
				-	4A4
PŘEHLEDOVÉ SCHÉMA SDĚLOVACÍ KABELIZACE				Číslo přílohy:	
				2	

DOKUMENT JE UŽÍVAT POUZE VE SMYSLU PŘÍSLUŠNÉ SMLOUVY O DÍLO, ŽÁDNÁ JEHO ČÁST NEMŮŽE BÝT DÍLE ŽÁKONA č.121/2000 Sb., KOPIROVÁNÁ NEBO JINÝM ZPŮSOBEM ROZŠÍŘOVÁNA. BEZ SOUHLASU SUDOP PRAHA