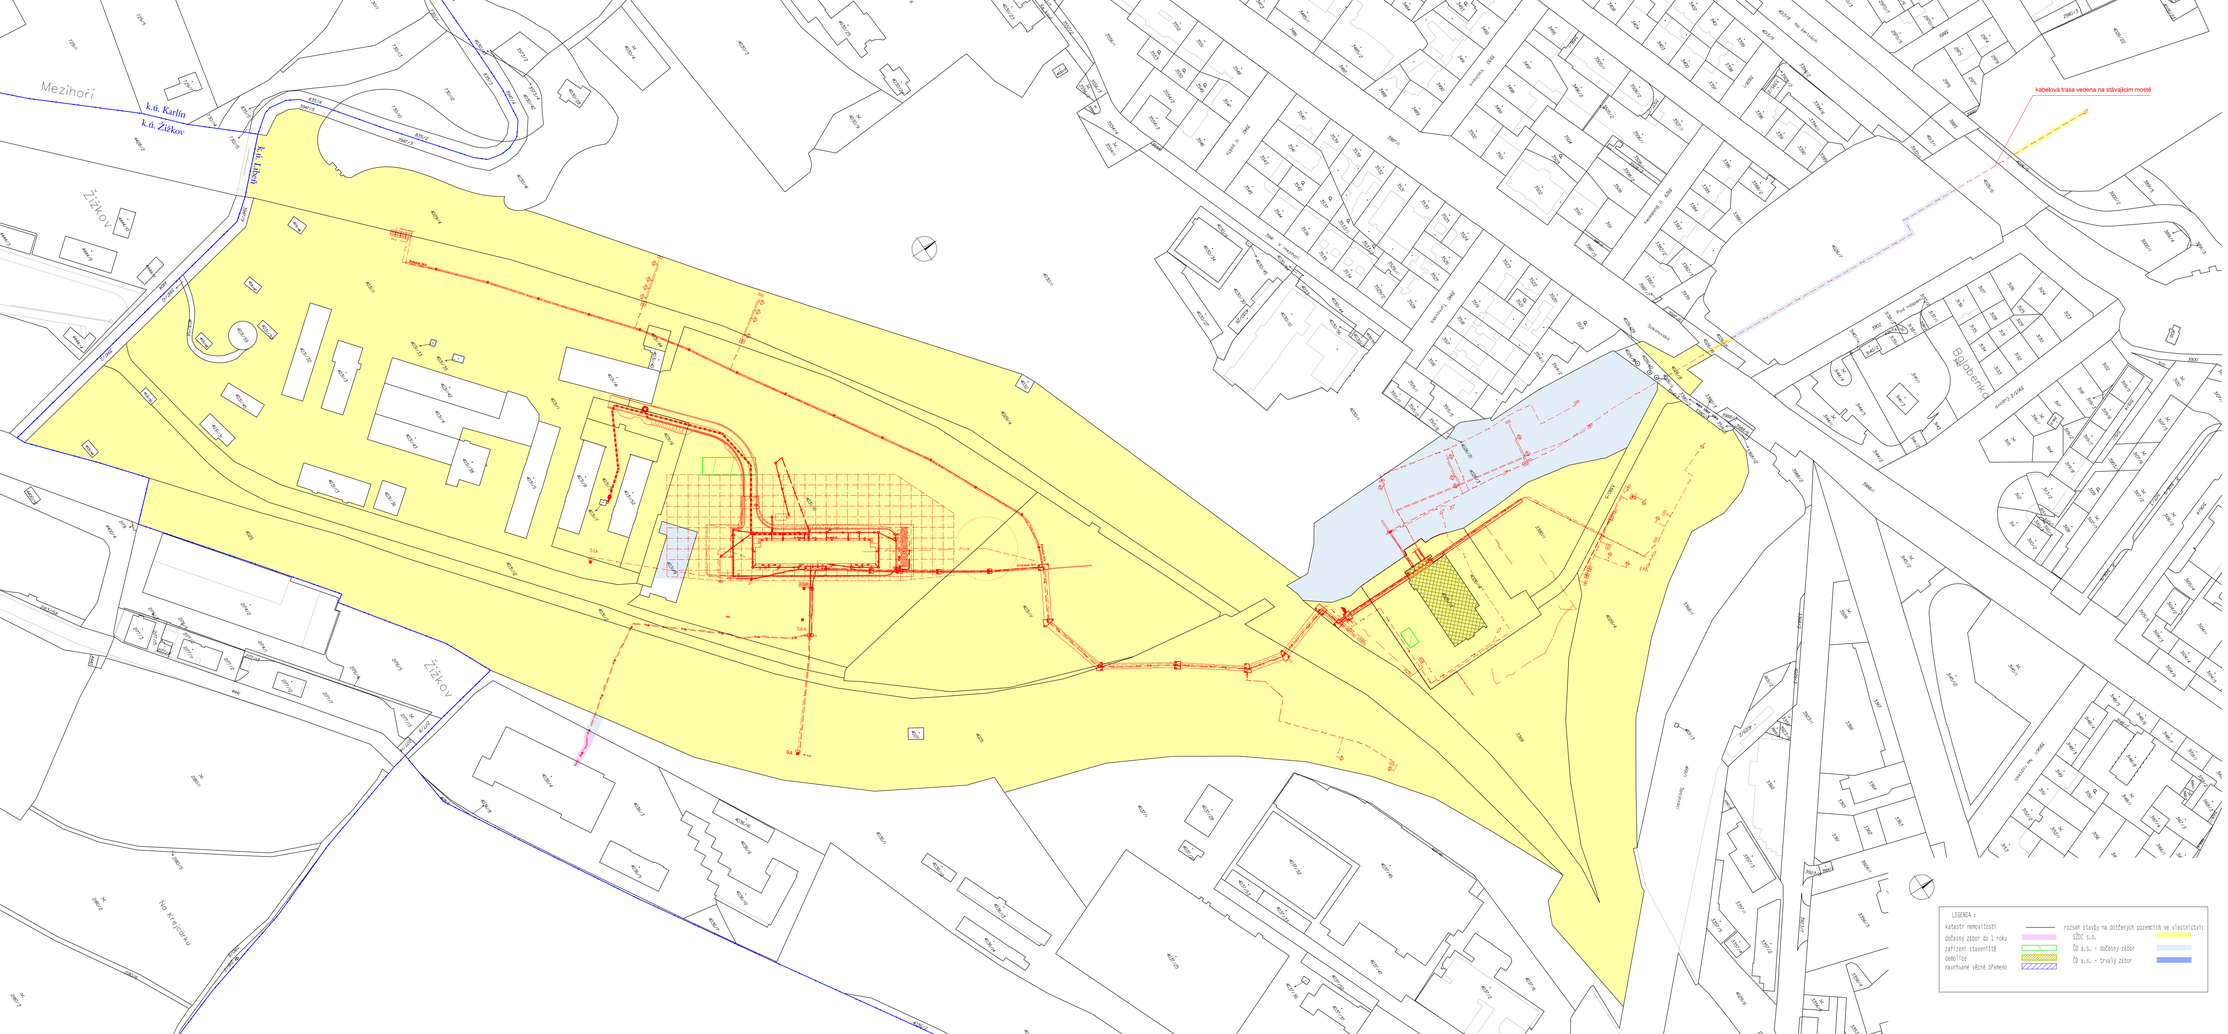

SOUŘADNICOVÝ SYSTÉM S-JTSK

Číslo změny:	Obsah změny:	Datum změny:
01	PO ZAPRACOVÁNÍ PŘIPOMÍNEK	02/2017
02	-	-
03	-	-

Objednatel:
Správa železniční dopravní cesty, státní organizace
Dlážděná 1003/7, 110 00 Praha 1
Stavební správa západ
Sokolovská 278, 190 00 Praha 9

Zhotovitel: **SPOLEČNOST "SP+EZ TNS BALABENKA"**

SUDOP PRAHA a.s.
Olšanská 1a, 130 80 Praha 3
tel.: +420 267 094 111
e-mail: praha@sudop.cz

EZ Železniční Železnice Praha a.s.
nám. Hrdinů 1693/4a
140 00 Praha 4 - Nusle
e-mail: marketing@ezelez.cz

Hlavní inženýr projektu:
ING. MIROSLAV NEZKUSIL

Asistent hlavního inženýra:
-

Projektant:
SUDOP PRAHA a.s.
Olšanská 1a, 130 80 Praha 3
tel.: +420 267 094 111
e-mail: praha@sudop.cz

Středisko:
204 inženýringu a geodézie

Vedoucí střediska:	Odpovědný projektant SO, IO, PS:	Vypracoval:	Kontroloval:
ING. ROMAN ČÍTEK	ING. JIŘÍ FULÍN	ING. JIŘÍ FULÍN	ING. ZDYNĚK SMAHA

Název akce:	Číslo zakázky:
Zvýšení trakčního výkonu TNS, TNS Balabenka	16 029 208
	Projektový stupeň: PD
Část: Geodetická dokumentace Majetkoprávní část	Datum: 02/2017
	Číslo části: I.2
Název přílohy: **Předběžný výkres výkupu pozemků**	Měřítko: 1 : 1000 / Počet formátů: 14 A4
	Číslo přílohy: **2**

DOKUMENT JE UŽIVATELSKY CHRÁNĚN PODLE ZÁKONA O PRÁVU DUŠEVNÍHO VLASTNICTVÍ PODLE § 2 ODST. 1 ZÁKONA Č. 121/2000 SB., O PRÁVU DUŠEVNÍM VLASTNICTVÍ, PRÁVECH SOUVISEJÍCÍCH S PRÁVEM AUTORSKÝM A O ZMĚNĚ NĚKTERÝCH ZÁKONŮ (AUTORSKÝ ZÁKON), V PLATNÉM ZNĚNÍ. ZA PORUŠENÍ TOHOTO PRÁVA JE PŮVODCE OPRÁVNĚN OD KAŽDÉHO, KDO JE PORUŠUJE, ŽÁDAT ZADOSTIUČINĚNÍ.