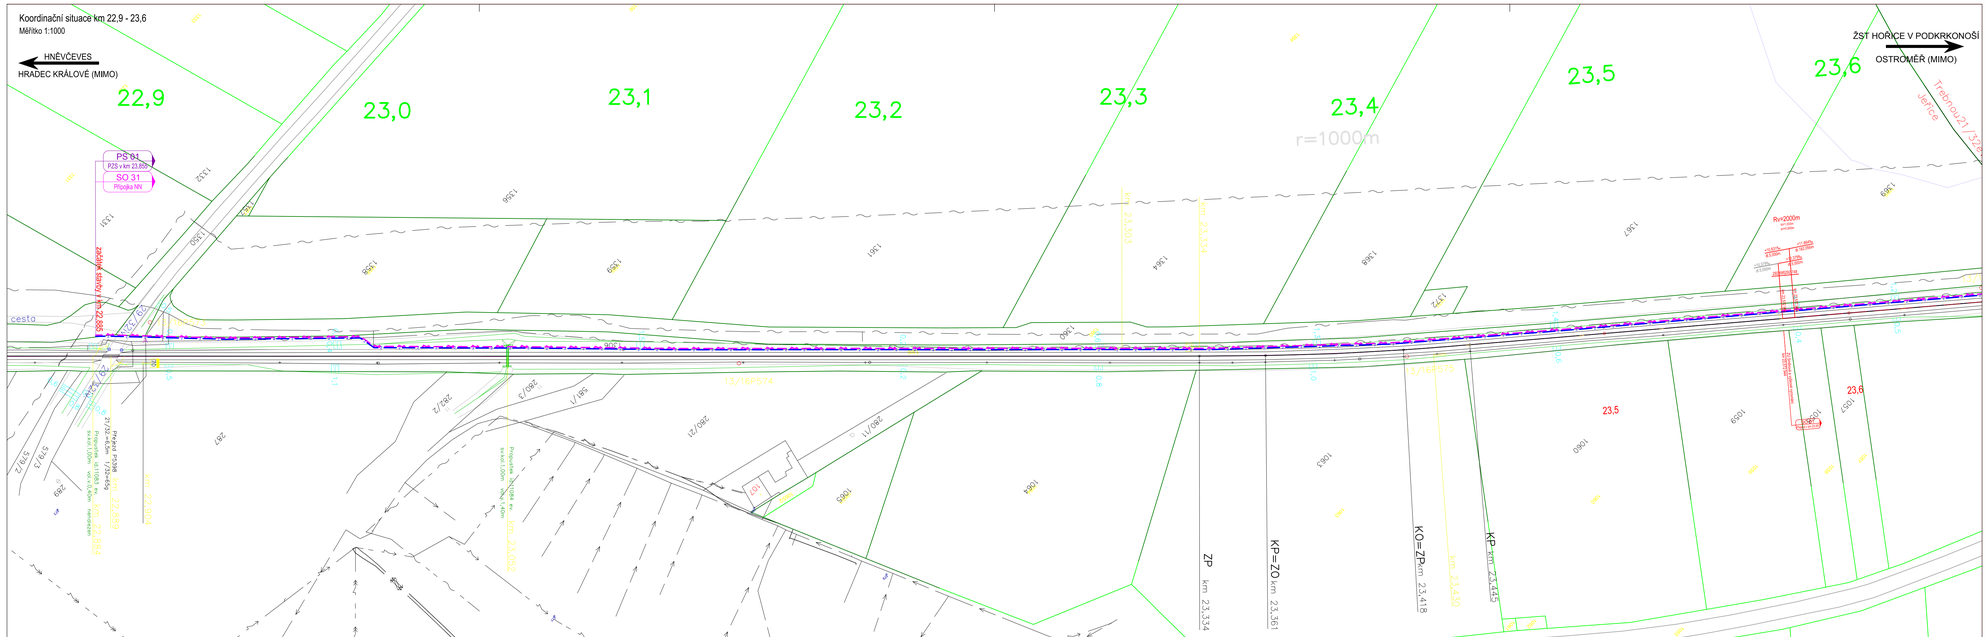

LEGENDA:

- REKONSTRUKCE ŽELEZNIČNÍHO SVRŠKU
- SMĚROVÉ A VÝŠKOVÉ VYROVNÁNÍ KOLEJE
- STÁVAJÍCÍ KOLEJ, TERÉN
- n_{PS} NOVÝ STAV. POČÍTAČ NÁPRAV
- 426/1 HRANICE A ČÍSLO POZEMKU / STAVBY DLE KATASTRU NEMOVITOSTÍ

STÁVAJÍCÍ INŽENÝRSKÉ SÍTĚ:

- VODOVOD
- KANALIZACE
- SDĚLOVACÍ KABEL - PODZEMNÍ
- SDĚLOVACÍ KABEL - NADZEMNÍ
- SILNOPROUDÝ KABEL VN - PODZEMNÍ
- SILNOPROUDÝ KABEL VN - NADZEMNÍ
- SILNOPROUDÝ KABEL VVN - NADZEMNÍ
- SILNOPROUDÝ KABEL NN - PODZEMNÍ
- SILNOPROUDÝ KABEL NN - NADZEMNÍ
- OHŘEV VÝHYBEK
- NTL PLYNOVOD
- STL PLYNOVOD
- VTL PLYNOVOD
- PLYNOVOD
- PAROVOD- PODZEMNÍ
- PAROVOD- NADZEMNÍ
- TEPLOVOD- PODZEMNÍ
- TEPLOVOD- NADZEMNÍ

NOVÉ INŽENÝRSKÉ SÍTĚ:

- KABEL ZABEZPEČOVACÍ SŽDC, S.O. (PS 01)
- KABEL SILNOPROUDU SŽDC, S.O. (SO 31)

SEZNAM PROVOZNÍCH SOUBORŮ A STAVEBNÍCH OBJEKTŮ:

PS 01 PZS V KM 23,855

SO 01 PŘEJEZD V KM 23,855
SO 31 PŘÍPOJKA NN

Souřadnicový systém: S–JTSK
Výškový systém: Bpv

ZADAVATEL: **Správa železniční dopravní cesty, státní organizace**
Dlážděná 1003/7, Praha 1 - Nové Město 110 00
SŽDC s.o., Stavební správa východ
Nerudova 1, 772 58 Olomouc

ZPRACOVATEL: **PROJEKT servis spol. s r.o.**
U Elektry 830/2b, Praha 9 - Hloubětín 198 21
IČ: 49823141
tel.: 281 090 860
www.projekt-servis.cz firma@projekt-servis.cz

VYPRACOVAL:	ODPOVĚDNÝ PROJEKTANT STAVBY:	HLAVNÍ INŽENÝR PROJEKTU:
Bc. Michal Munzar	Ing. Martin Koudelka	Bc. Michal Munzar

KRAJ: KRÁLOVÉHRADECKÝ	OKRES: JIČÍN	OÚ: JEŘICE	
AKCE: Výstavba PZZ v km 23,855 (P5399) v trati Hradec Králové – Turnov		Č. ZAKÁZKY:	ZAK-2016-14
		STUPEŇ:	PD
		DATUM:	12/2016
		MĚŘÍTKO:	1 : 1000
C - Situace		FORMÁT:	5 x A4
OBSAH: **KOORDINAČNÍ SITUACE km 22,9 - 23,6**		ČÁST: **C**	Č. SLOŽKY: **2.1**

Dokument lze užívat pouze ve smyslu příslušné smlouvy o dílo. Žádná jeho část nesmí být dle zákona č. 121/2000 Sb. kopírována nebo jiným způsobem rozšiřována bez souhlasu Projekt-servis spol. s r.o.