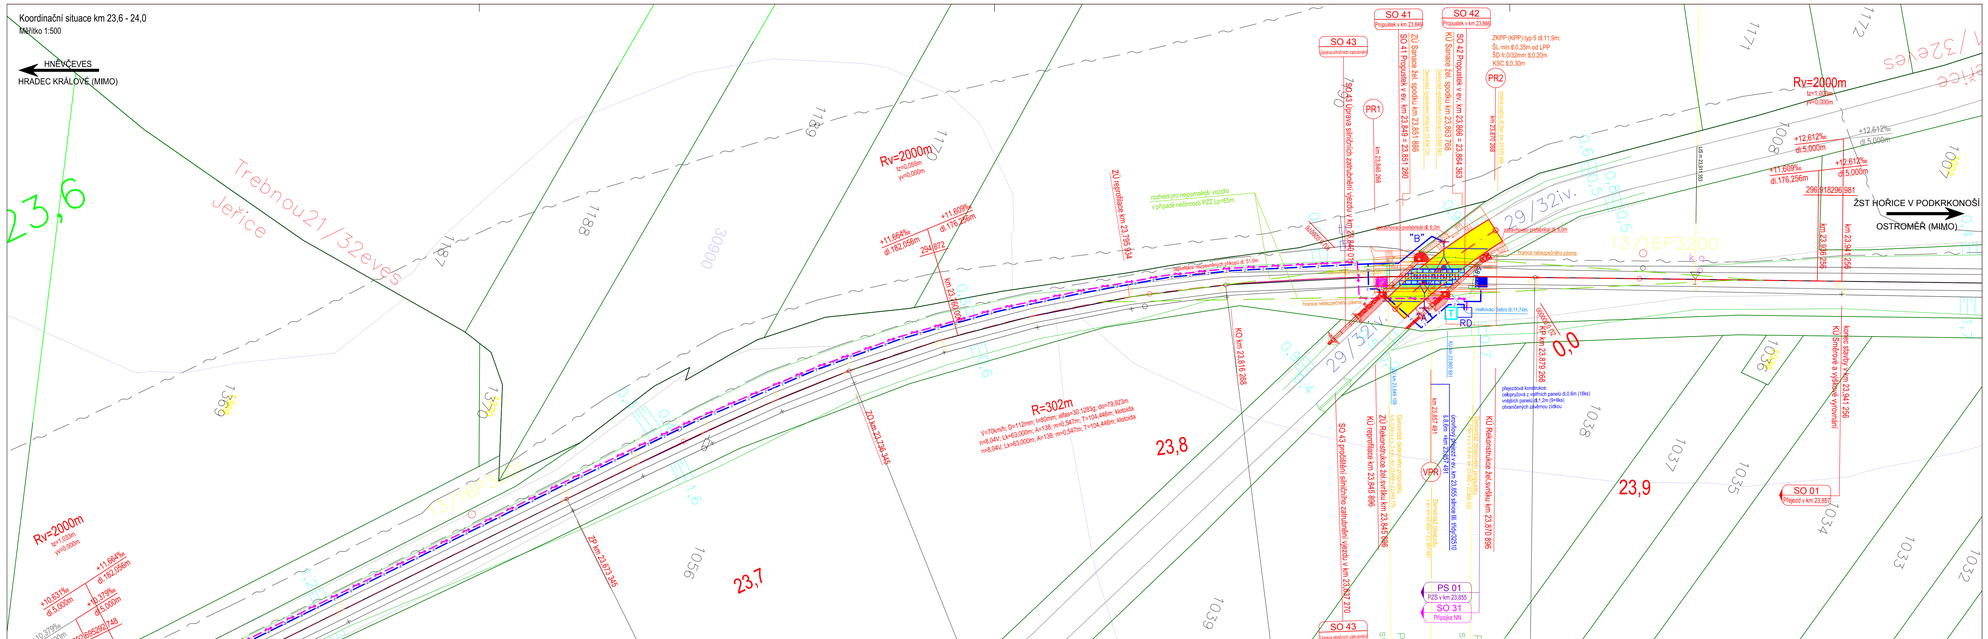
Koordinační situace km 23,6 - 24,0
Měřítko 1:500
HNĚVČEVES
HRADEC KRÁLOVÉ (MIMO)
ŽST HOŘICE V PODKRKONOŠÍ
OSTROMĚŘ (MIMO)
SO 41
SO 42
SO 43
SO 01
Přejezd v km 23,855
PS 01
PZS v km 23,855
SO 31
Přípojka NN
PR1
PR2
VPR
RD
Rv=2000m
R=302m
23,6
23,7
23,8
23,9
0,0
Trebnouz1/32evesJeřice
13/4GP3200
ZÚ Rekonstrukce žst.sv/kolej km 23,845 866
ZÚ Rekonstrukce žst.sv/kolej km 23,870 895
ZÚ Stavba žel. spodku km 23,851 886
ZÚ Stavba žel. spodku km 23,863 780
ZÚ Stavba žel. spodku km 23,895 398
ZÚ Stavba žel. spodku km 23,895 365