




SO 41 Příčný řez
1:50

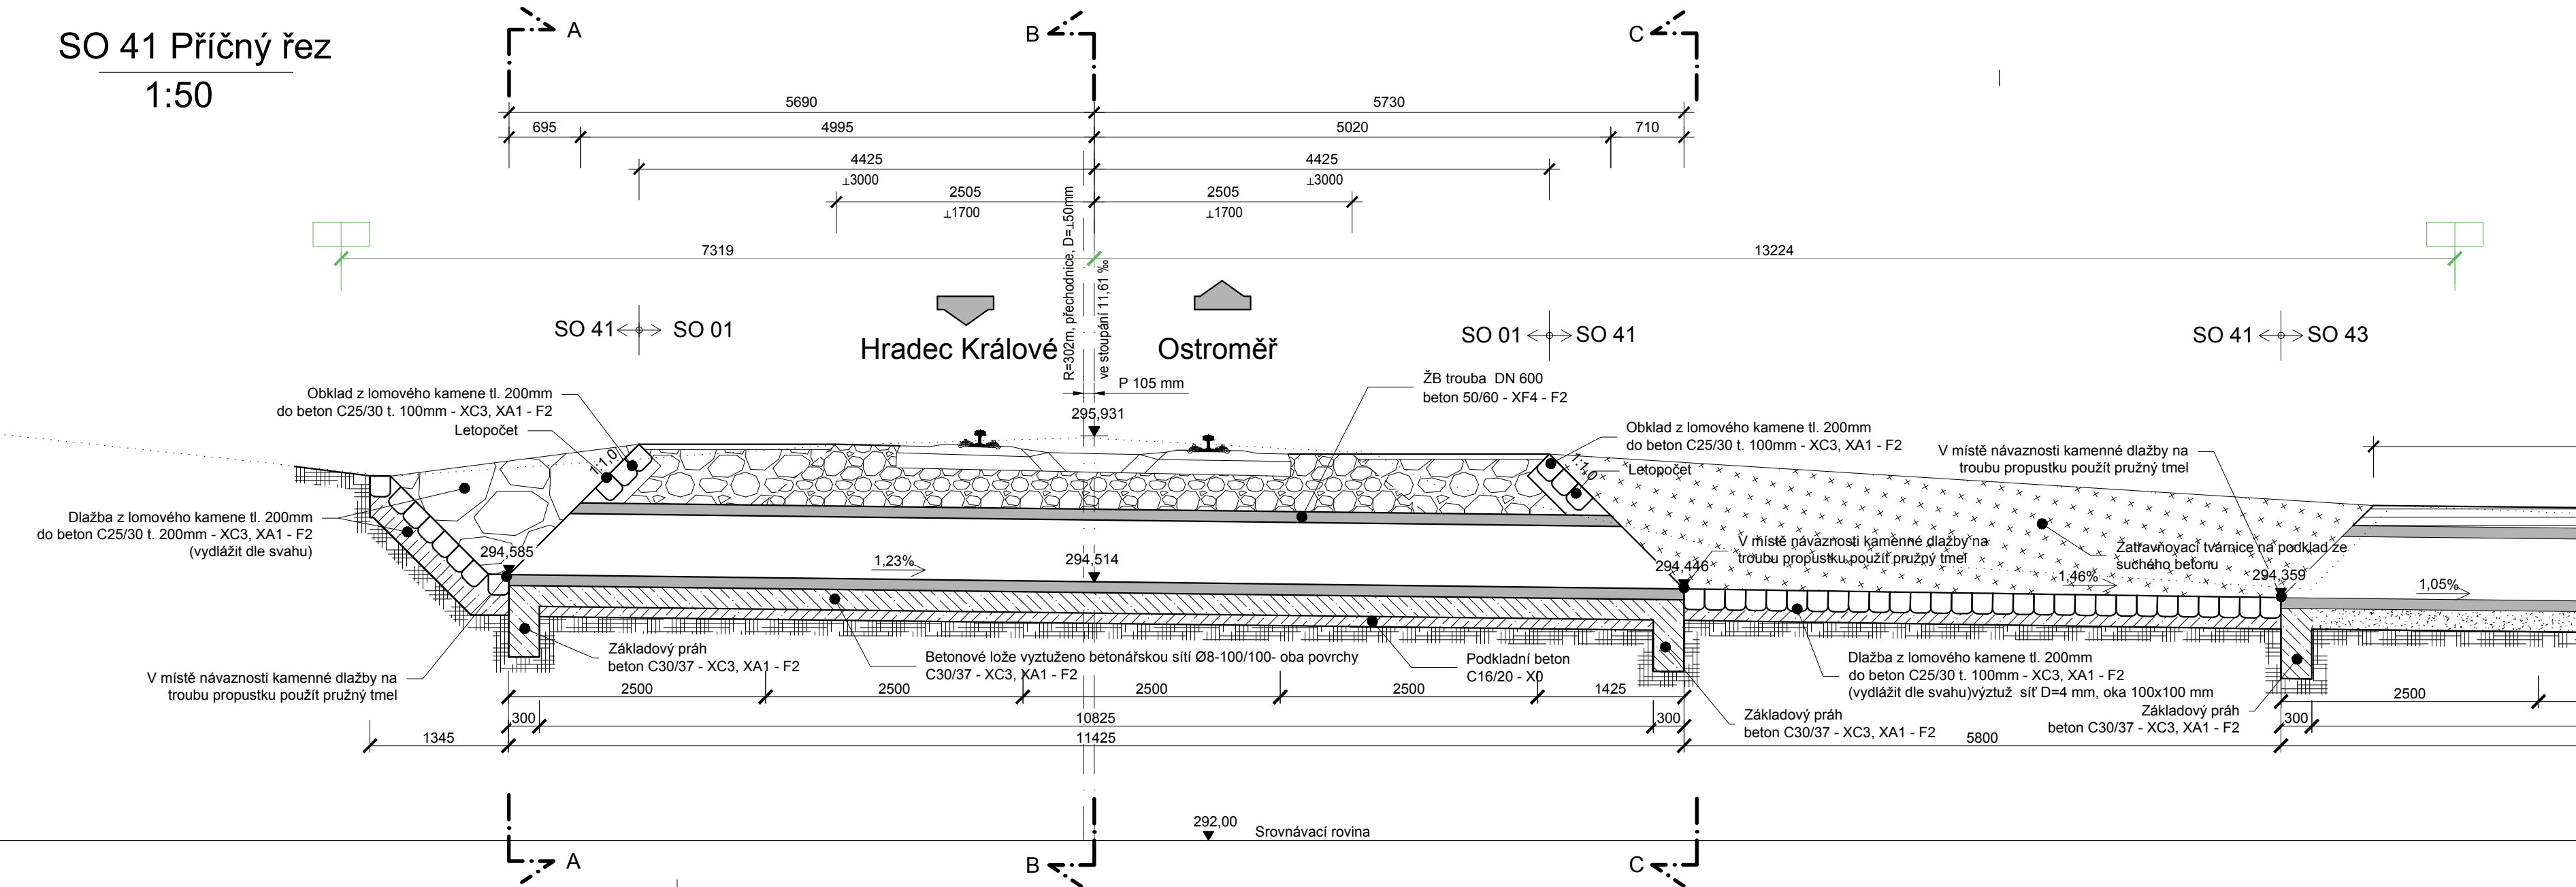


Řez B - ⊥ na osu propustku
1:50

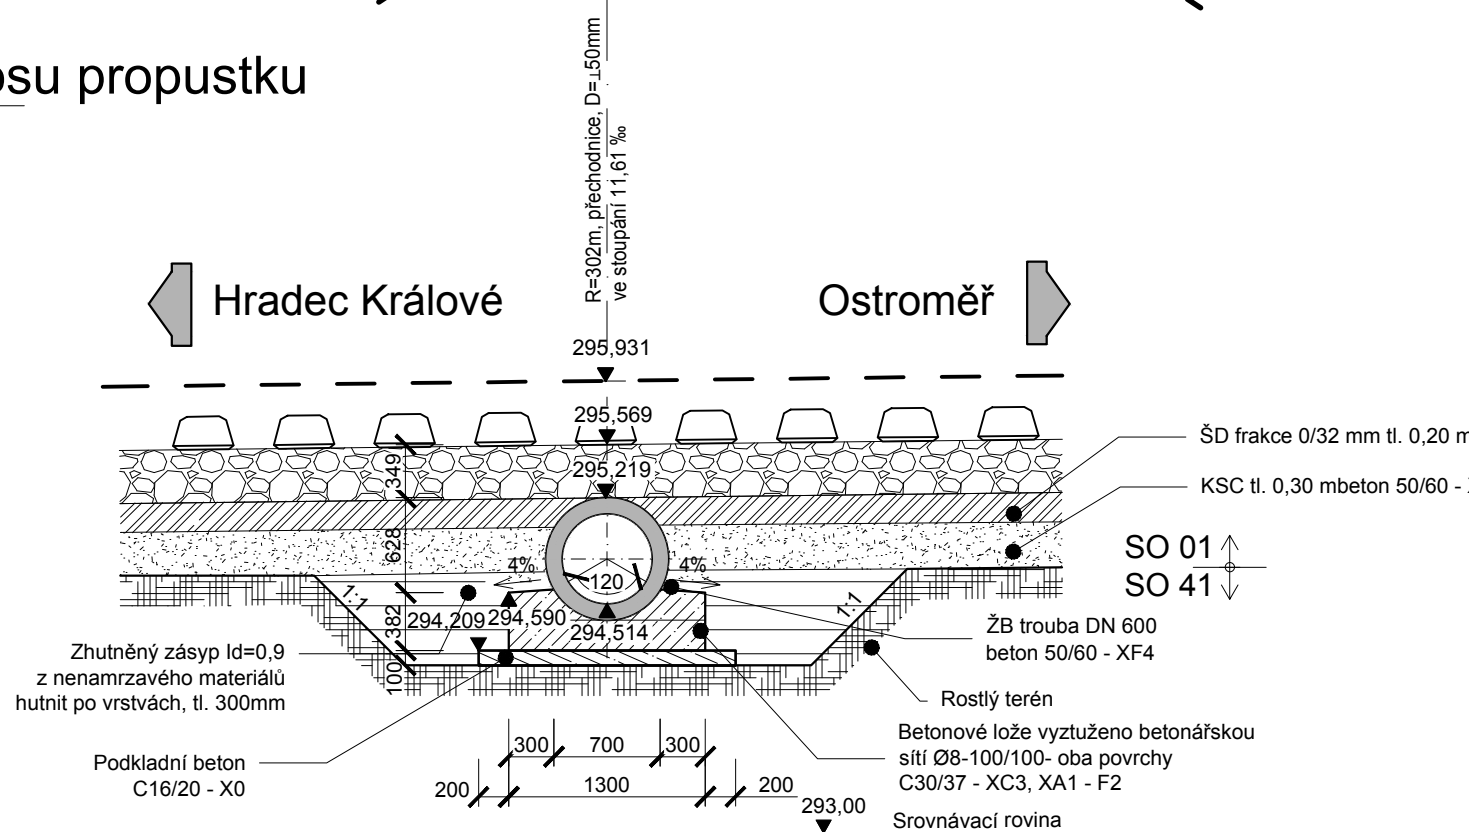


Řez B - vodorovně s kolejí
1:50

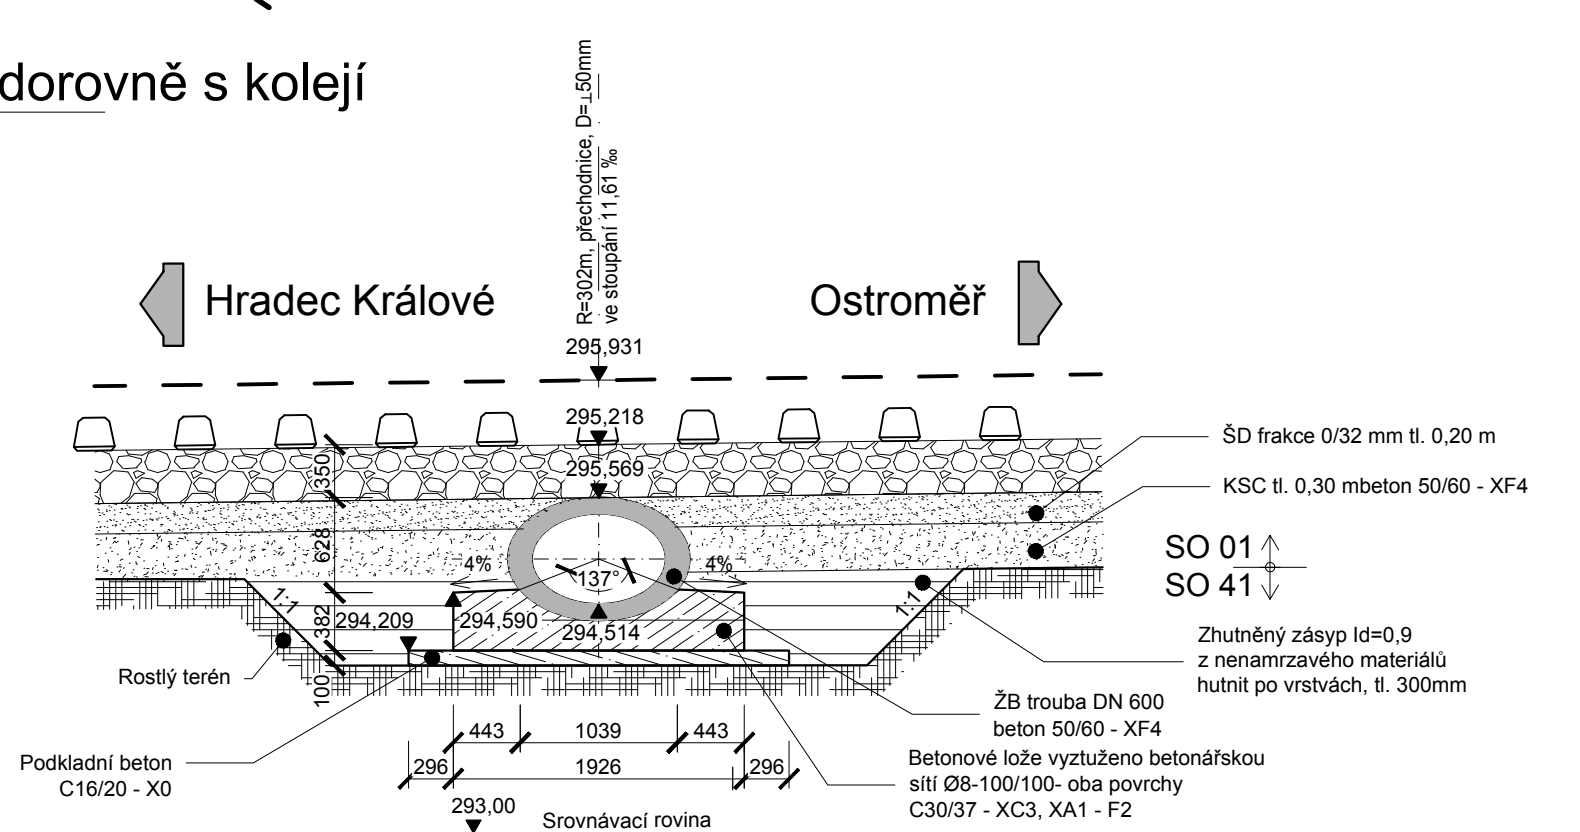

Pohled A
1:50

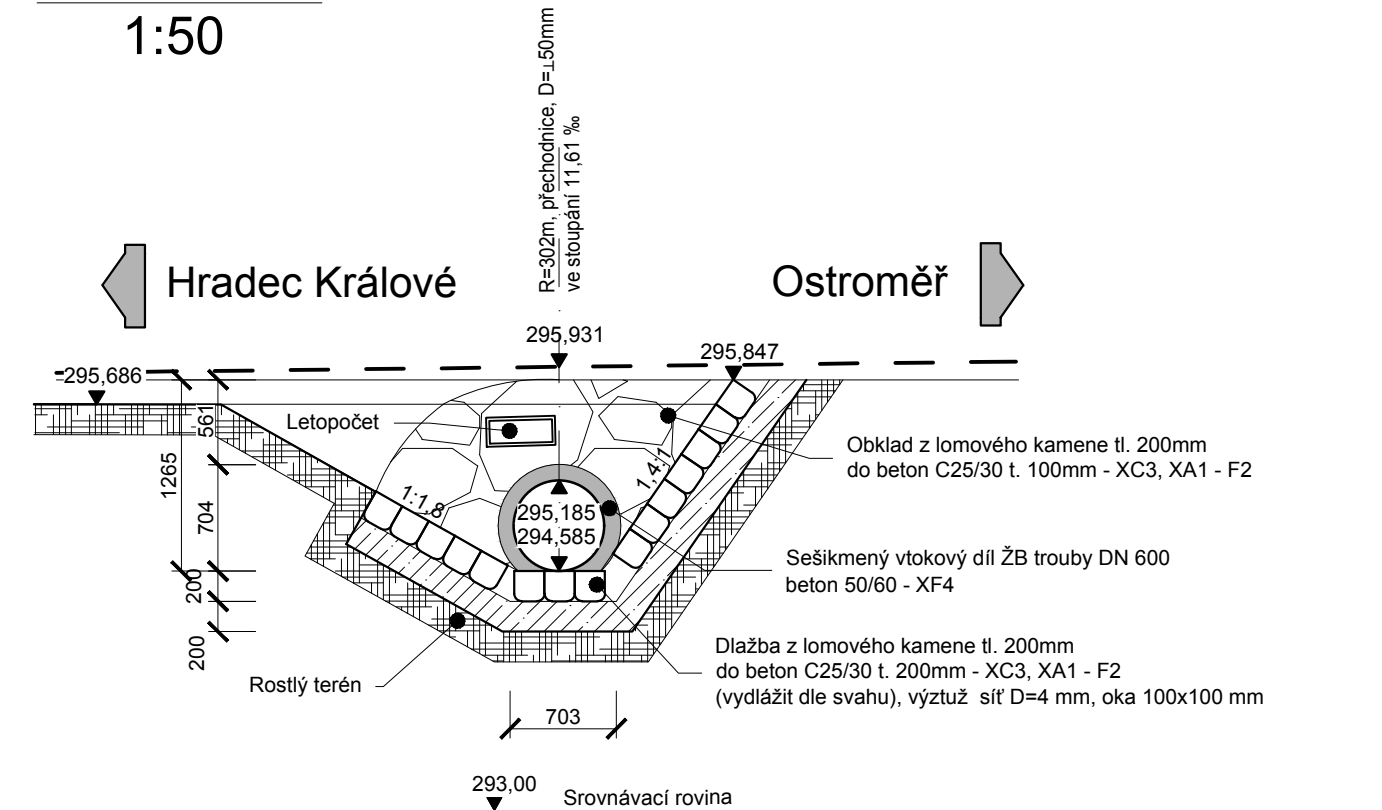
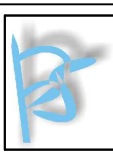


Pohled C
1:50

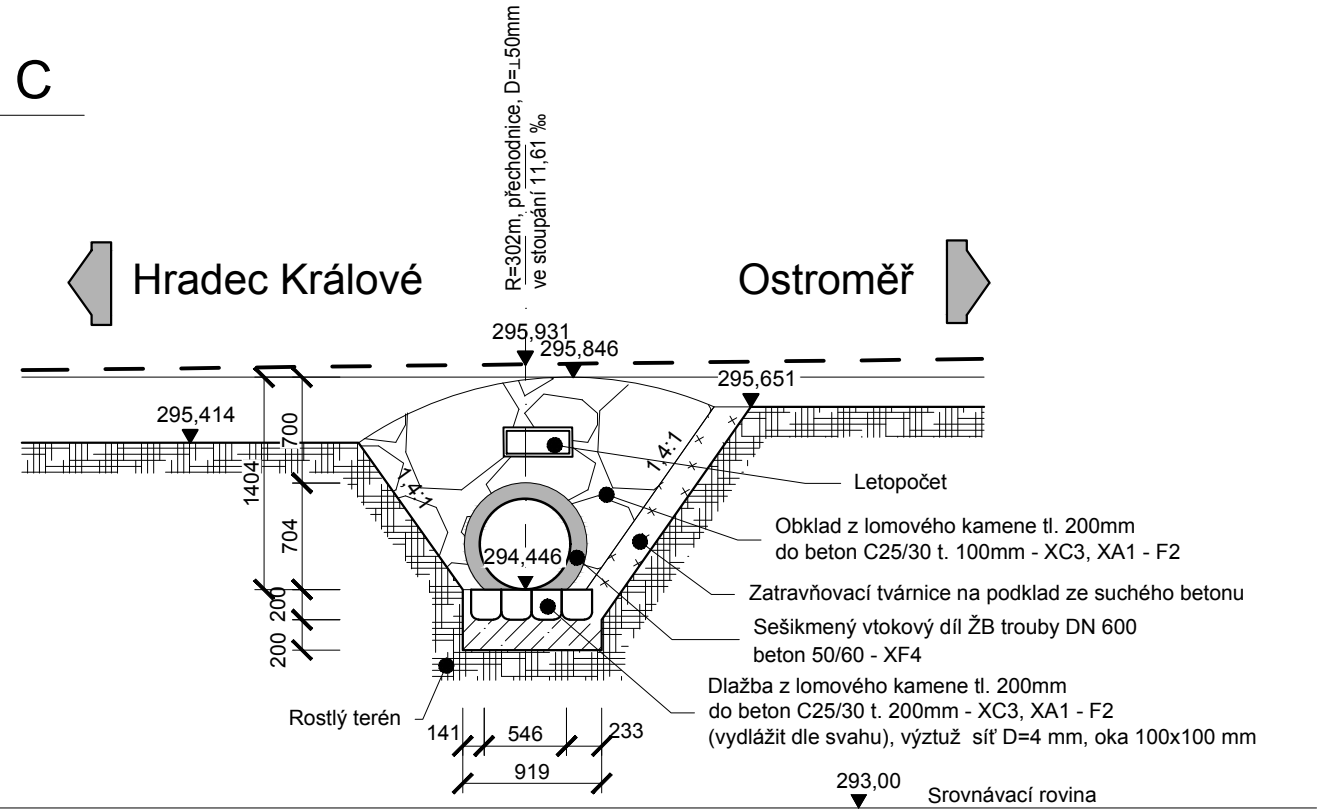

SO 41 Propustek v km 23,849

Souřadnicový systém: S-JTSK
Výškový systém: Bpv

ZADAVATEL: Správa železniční dopravní cesty, státní organizace Dlážděná 1003/7, Praha 1 - Nové Město 110 00 SŽDC s.o., Stavební správa východ Nerudova 1, 772 58 Olomouc			
ZPRACOVATEL: PROJEKT servis spol. s r.o. U Elektry 830/2b, Praha 9 - Hloubětín 198 21 IČ: 49823141 tel.: 281 090 860 www.projekt-servis.cz firma@projekt-servis.cz			
VYPRACOVAL: Ing. Barbora Mužíková	ODPOVĚDNÝ PROJEKTANT STAVBY: Ing. Martin Koudeřka	HLAVNÍ INŽENÝR PROJEKTU: Bc. Michal Munzar	
KRAJ: KRÁLOVÉHRADECKÝ OKRES: JIČÍN OÚ: JEŘICE		Č. ZAKÁZKY:	ZAK-2016-14
AKCE: Výstavba PZZ v km 23,855 (P5399) v trati Hradec Králové – Turnov		STUPEŇ:	PD
E.1.4 - SO 41 Propustek v km 23,849		DATUM:	12/2016
		MĚŘÍTKO:	1 : 50
		FORMÁT:	6 x A4
OBSAH: ŘEZY, POHLEDY		ČÁST: E.1.4	Č. SLOŽKY: 1.5