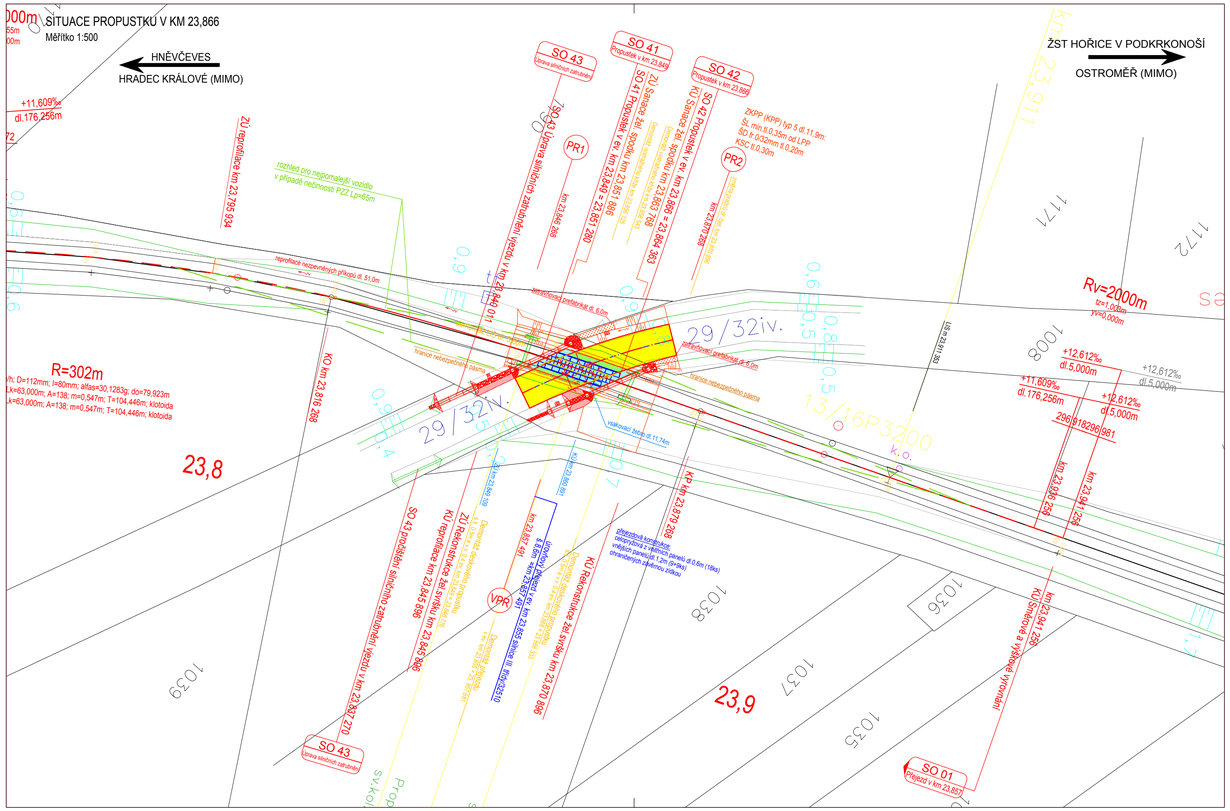

LEGENDA:

- nový železniční svršek a spodek
- směrová a výšková úprava koleje
- rušené koleje / demolice
- související stavební objekty, stavba
- nový stav, pozemní komunikace, terén
- trativody, vsakovací žebra
- sanace tělesa železničního spodku
- hranice nebezpečného pásma přejezdu a přechodu
- vyznačení a číslo příčného řezu (V-vzorového příč. řezu, P-podélného profilu komunikace)
- přejezdová/přechodová pryžová/plastbetonová konstrukce se závěrnou zídkou
- posun koleje vpravo (vlevo) (m)
- nový stav: výstražník se závorou, reléový domek, osvětlovací stožár, elektrický rozvaděč
- rekonstrukce vozovky přejezdu: asfaltový povrch včetně podkladu
- rekonstrukce asfaltového krytu vozovky
- nezpevněná krajnice
- výstavba chodníku (přechodu pro pěší) s povrchem ze zámkové dlažby
- signální/varovný pás na chodníku s povrchem ze zámkové dlažby s reliéfním povrchem

LEGENDA NOVÝCH SÍTÍ:

- SŽDC SEE

LEGENDA STÁVAJÍCÍCH SÍTÍ:

- VODOVOD
- KANALIZACE
- SDĚLOVACÍ KABEL - PODZEMNÍ
- SDĚLOVACÍ KABEL - NADZEMNÍ
- SILNOPROUDÝ KABEL VN - PODZEMNÍ
- SILNOPROUDÝ KABEL VN - NADZEMNÍ
- SILNOPROUDÝ KABEL VVN - NADZEMNÍ
- SLABOPROUDÝ KABEL NN - PODZEMNÍ
- SLABOPROUDÝ KABEL NN - NADZEMNÍ
- OHŘEV VÝHYBEK
- NTL PLYNOVOD
- STL PLYNOVOD
- VTL PLYNOVOD
- PLYNOVOD
- PAROVOD- PODZEMNÍ
- PAROVOD- NADZEMNÍ
- TEPLOVOD- PODZEMNÍ
- TEPLOVOD- NADZEMNÍ

KABEL ZABEZPEČOVACÍ SŽDC, S.O. (PS 01)
KABEL SILNOPROUDU SŽDC, S.O. (SO 31)
SPOLEČNÁ KABELOVÁ TRASA ZABEZPEČOVACÍCH A SDĚLOVACÍCH KABELŮ SŽDC, S.O. (D-TECHNOL. ČÁST)(PS 01)

LEGENDA STÁVAJÍCÍ SITUACE:

- stávající koleje
- stávající (stav) situace
- hranice pozemku dráhy
- 425/1 hranice a číslo pozemku/stavby dle katastru nemovitostí

SO 42 PROPUSTEK V KM 23,866

Souřadnicový systém: S–JTSK
Výškový systém: Bpv

ZADAVATEL: **Správa železniční dopravní cesty, státní organizace**
Dlážděná 1003/7, Praha 1 - Nové Město 110 00
SŽDC s.o., Stavební správa východ
Nerudova 1, 772 58 Olomouc

ZPRACOVATEL: **PROJEKT servis spol. s r.o.**
U Elektry 830/2b, Praha 9 - Hloubětín 198 21
IČ: 49823141
tel.: 281 090 860
www.projekt-servis.cz firma@projekt-servis.cz

VYPRACOVAL:	ODPOVĚDNÝ PROJEKTANT STAVBY:	HLAVNÍ INŽENÝR PROJEKTU:
Bc. Michal Munzar	Ing. Martin Koudelka	Bc. Michal Munzar

KRAJ: KRÁLOVEHRADECKÝ	OKRES: JIČÍN	OÚ: JEŘICE	Č. ZAKÁZKY: ZAK-2016-14
AKCE: Výstavba PZZ v km 23,855 (P5399) v trati Hradec Králové – Turnov E.1.4 - SO 42 Propustek v km 23,866			STUPEŇ: PD DATUM: 12/2016 MĚŘÍTKO: 1 : 500 FORMÁT: 4 x A4
OBSAH: **SITUACE**			ČÁST: **E.1.4** Č. SLOŽKY: **2.2**

Dokument lze užívat pouze ve smyslu příslušné smouvy o dílo. Žádná jeho část nemůže být dle zákona č. 121/2000 Sb. kopírována nebo jiným způsobem rozšiřována bez souhlasu Projekt-servis spol. s r.o.