
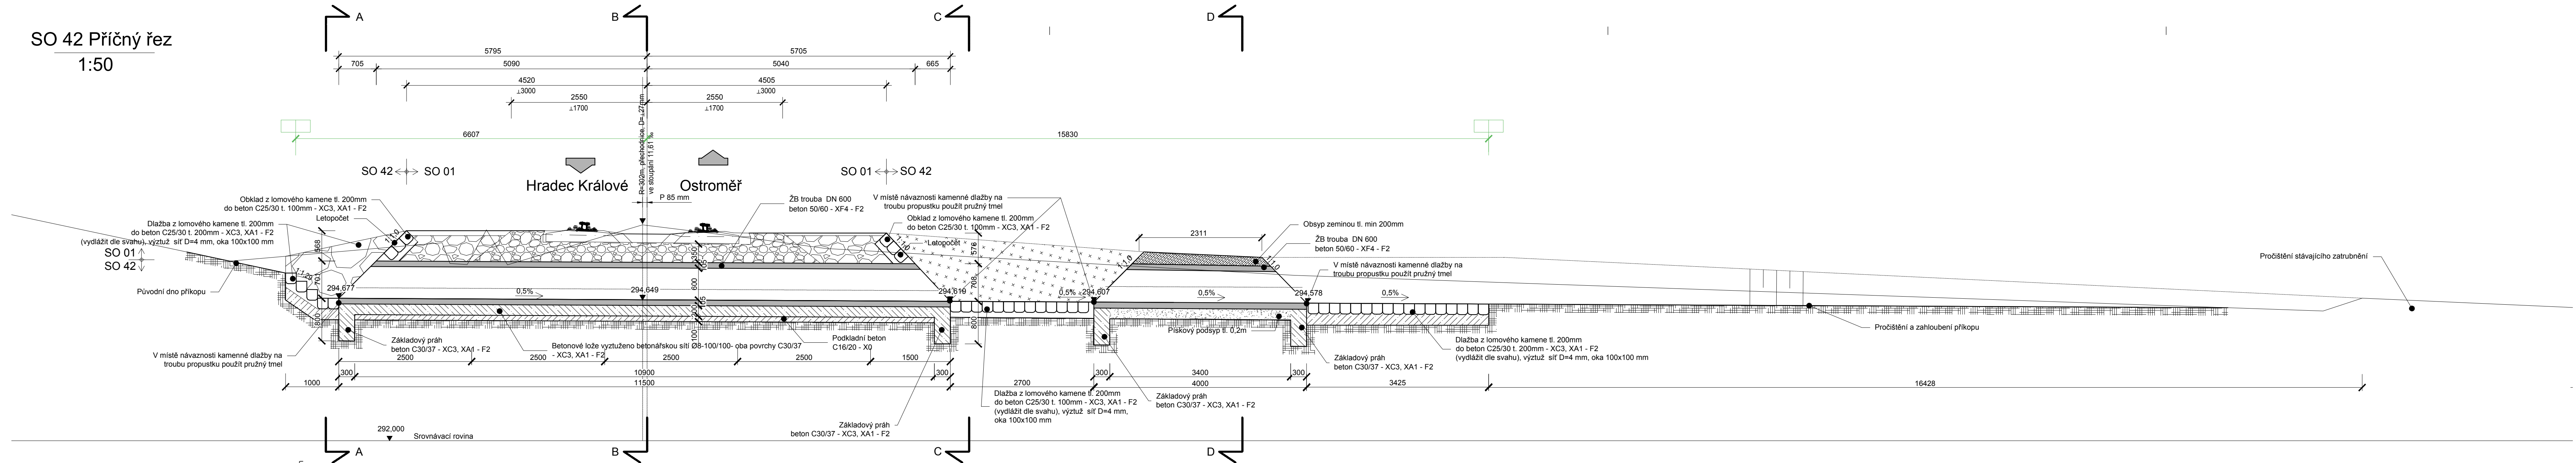


SO 42 Příčný řez
1:50


**SO 42 Propustek v km 23,866**

Souřadnicový systém: S-JTSK
Výškový systém: Bpv

Řez B - \perp na osu propustku
1:50

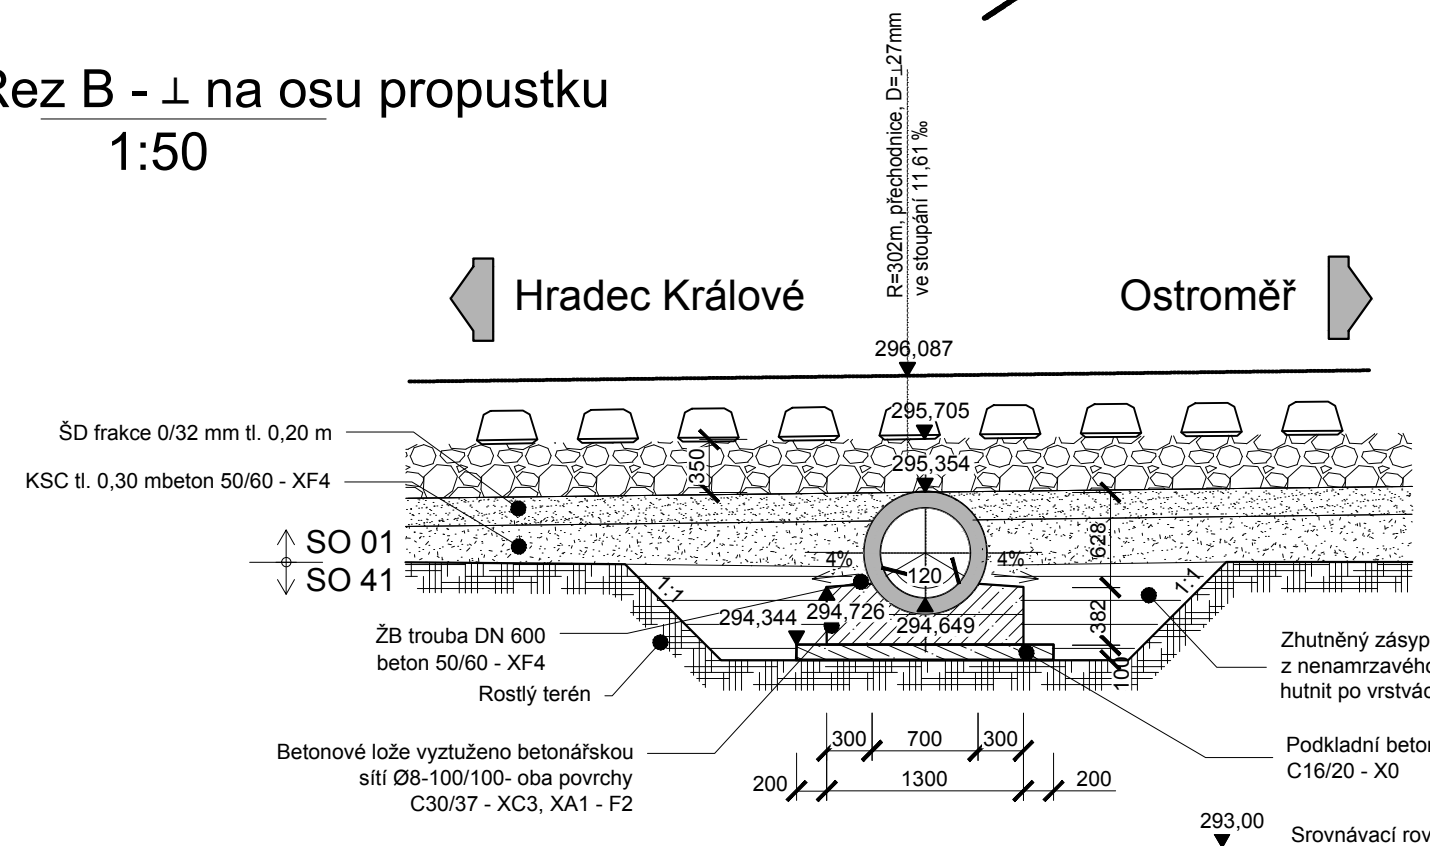


Řez B - vodorovně s kolejí
1:50

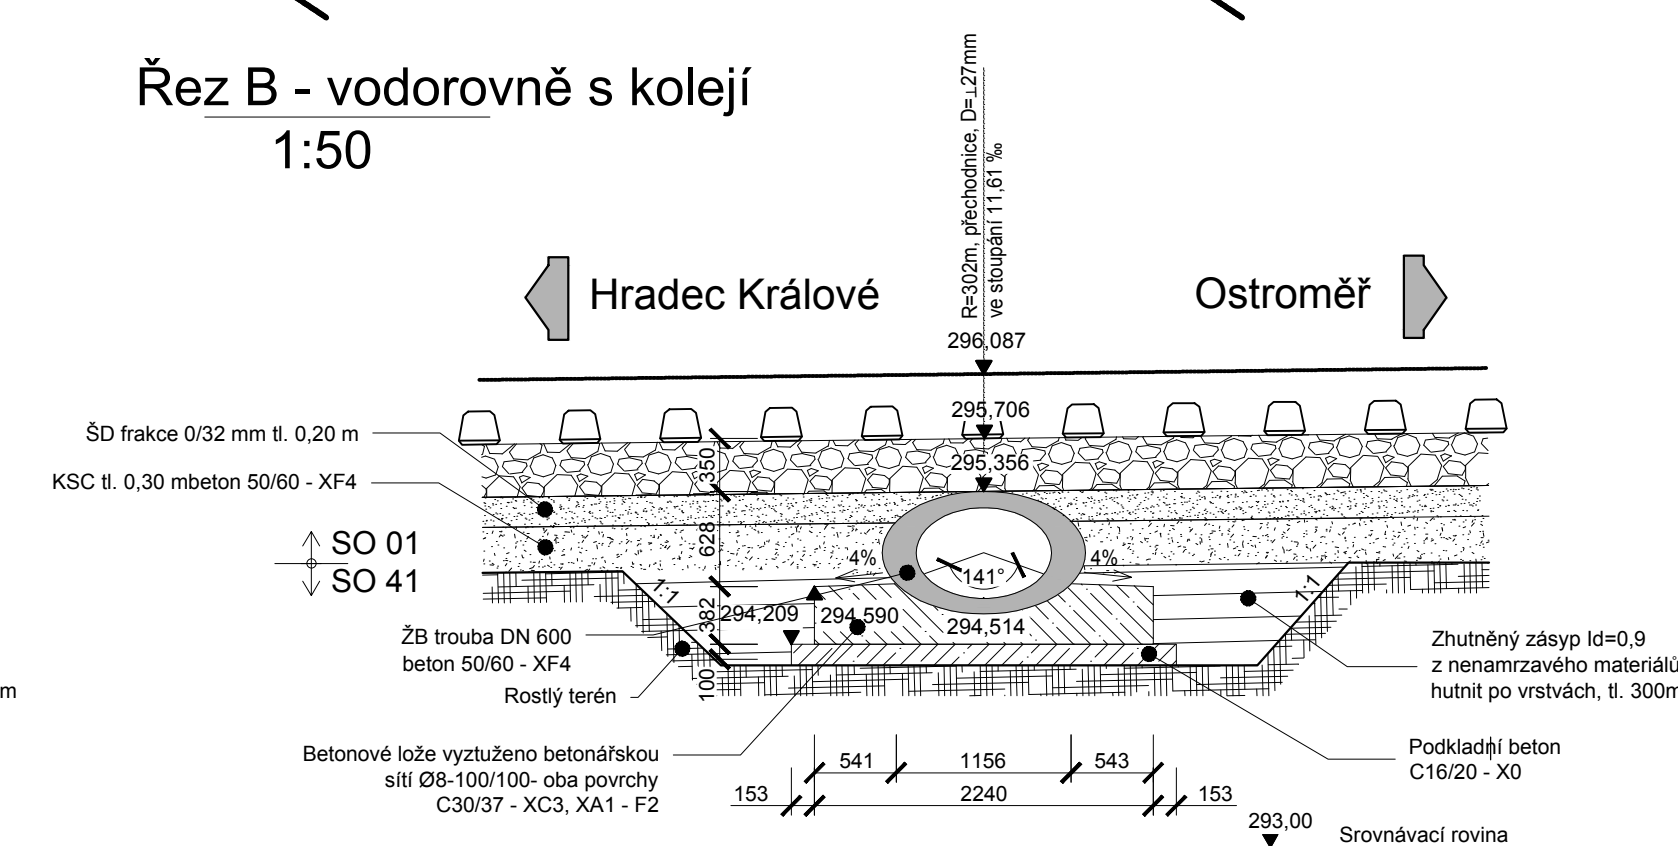


Řez D

1:50

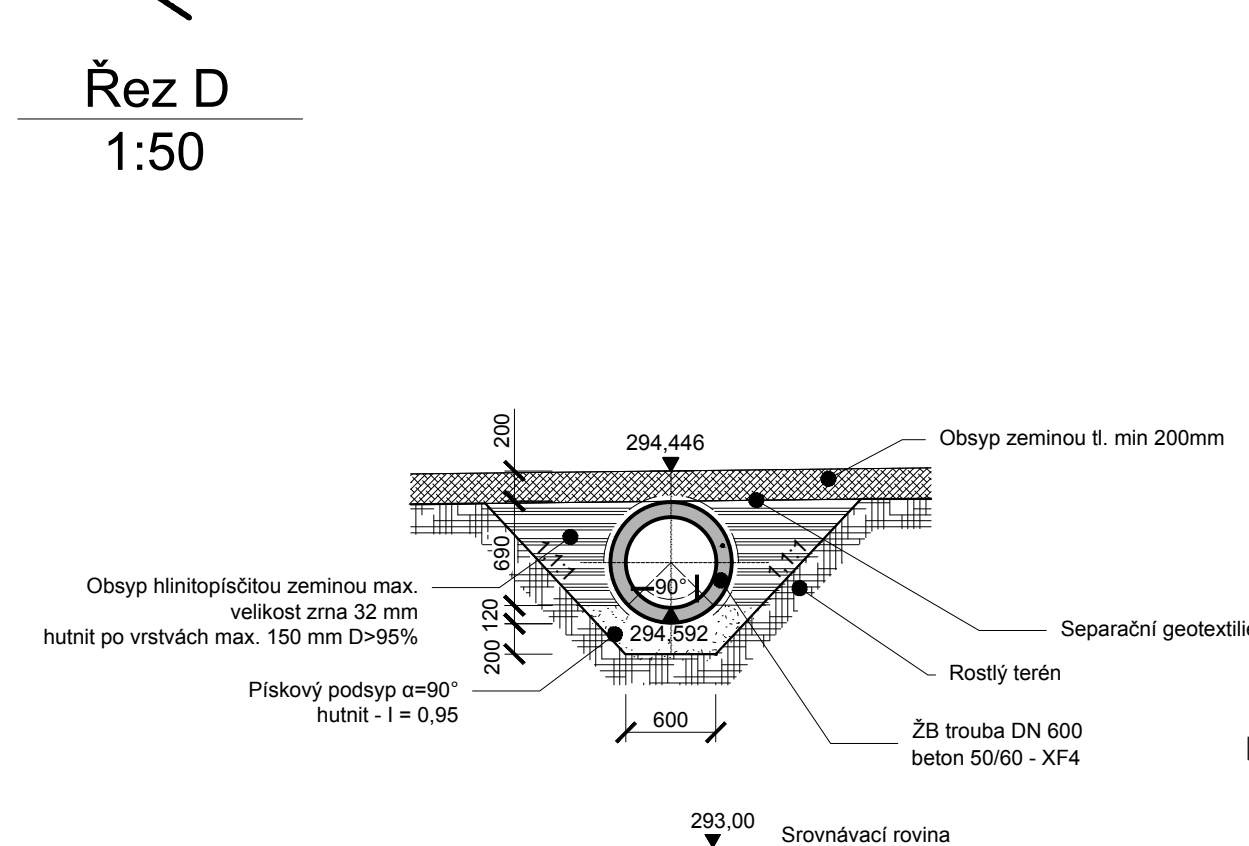



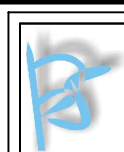
Pohled A
1:50

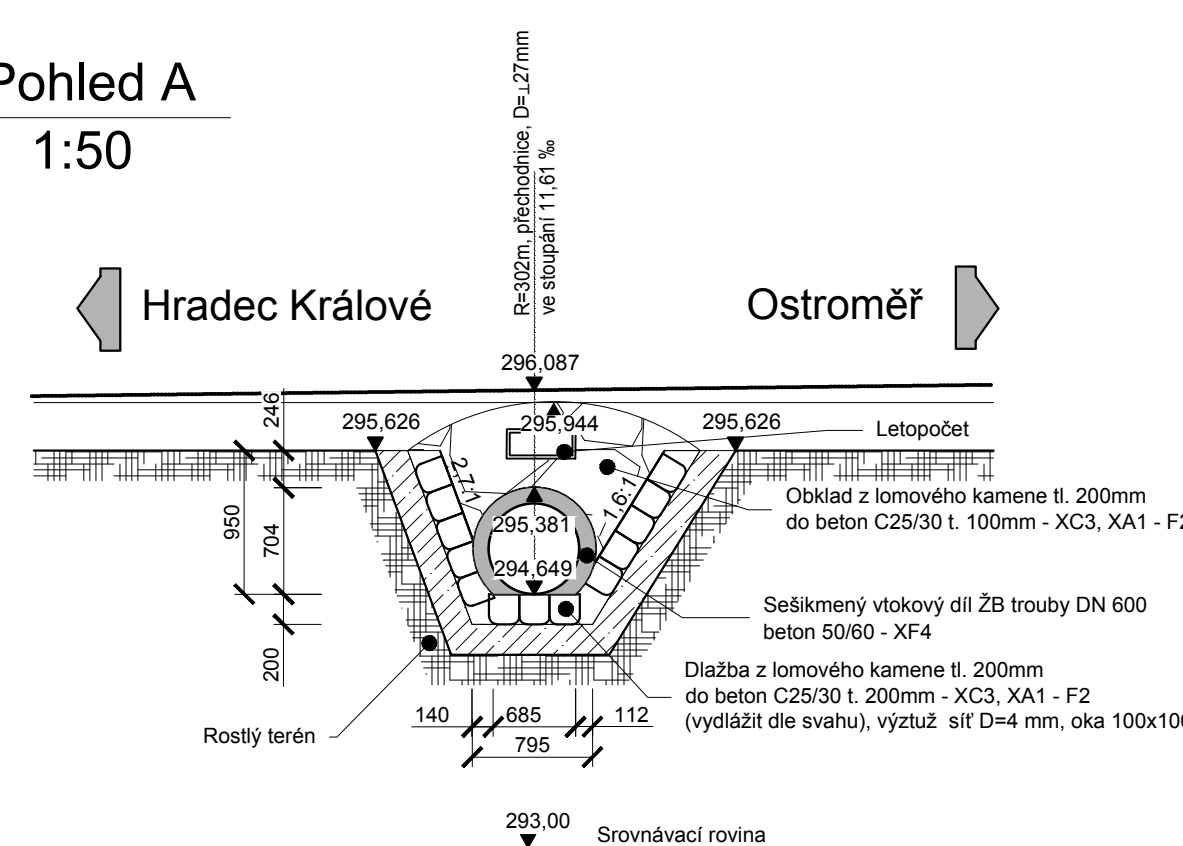

Pohled C

1:50

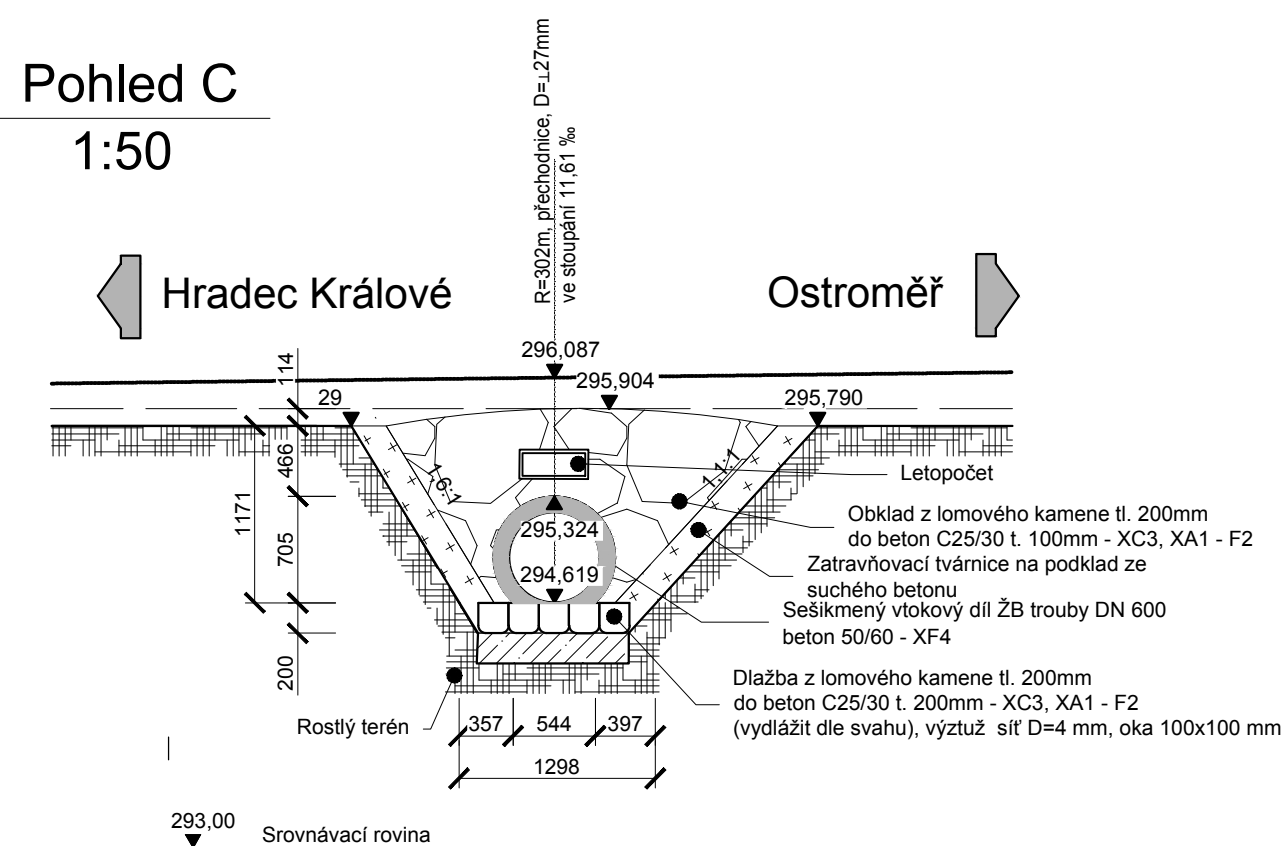

ZADAVATEL: Správa železniční dopravní cesty, státní organizace Dlážděná 1003/7, Praha 1 - Nové Město 110 00 SŽDC s.o., Stavební správa východ Nerudova 1, 772 58 Olomouc													
ZPRACOVATEL: PROJEKT servis spol. s r.o. U Elektrý 830/2b, Praha 9 - Hloubětín 198 21 IČ: 49823141 tel.: 281 090 860 www.projekt-servis.cz firma@projekt-servis.cz													
VYPRACOVAL: <i>Mužíková</i> Ing. Barbora Mužíková	ODPOVĚDNÝ PROJEKTANT STAVBY: <i>Koudelka</i> Ing. Martin Koudelka												
HLAVNÍ INŽENÝR PROJEKTU: <i>Munzar</i> Bc. Michal Munzar													
KRAJ: KRALOVÉHRADECKÝ OKRES: JIČÍN OÚ: JEŘICE AKCE: Výstavba PZZ v km 23,855 (P5399) v trati Hradec Králové – Turnov E.1.4 - SO 42 Propustek v km 23,86													
OBSAH: SO 42 - PŮDORYS													
<table border="1" style="width: 100%; border-collapse: collapse;"> <tr> <td style="width: 50%;">Č. ZAKÁZKY:</td> <td style="width: 50%;">ZAK-2016-14</td> </tr> <tr> <td>STUPEŇ:</td> <td>PD</td> </tr> <tr> <td>DATUM:</td> <td>12/2016</td> </tr> <tr> <td>MĚŘÍTKO:</td> <td>1 : 50</td> </tr> <tr> <td>FORMÁT:</td> <td>4 x A4</td> </tr> <tr> <td>ČÁST:</td> <td>Č. SLOŽKY:</td> </tr> </table>		Č. ZAKÁZKY:	ZAK-2016-14	STUPEŇ:	PD	DATUM:	12/2016	MĚŘÍTKO:	1 : 50	FORMÁT:	4 x A4	ČÁST:	Č. SLOŽKY:
Č. ZAKÁZKY:	ZAK-2016-14												
STUPEŇ:	PD												
DATUM:	12/2016												
MĚŘÍTKO:	1 : 50												
FORMÁT:	4 x A4												
ČÁST:	Č. SLOŽKY:												
<div style="display: flex; justify-content: space-between; align-items: center;"> E.1.4 2.5 </div>													

dokument lze užívat pouze ve smyslu příslušné smlouvy o dílo. Žádná jeho část nemůže být dle zákona č. 121/2000 Sb. kopírována nebo jiným způsobem zveřejňována bez souhlasu Projekt servis spol. s r.o.