
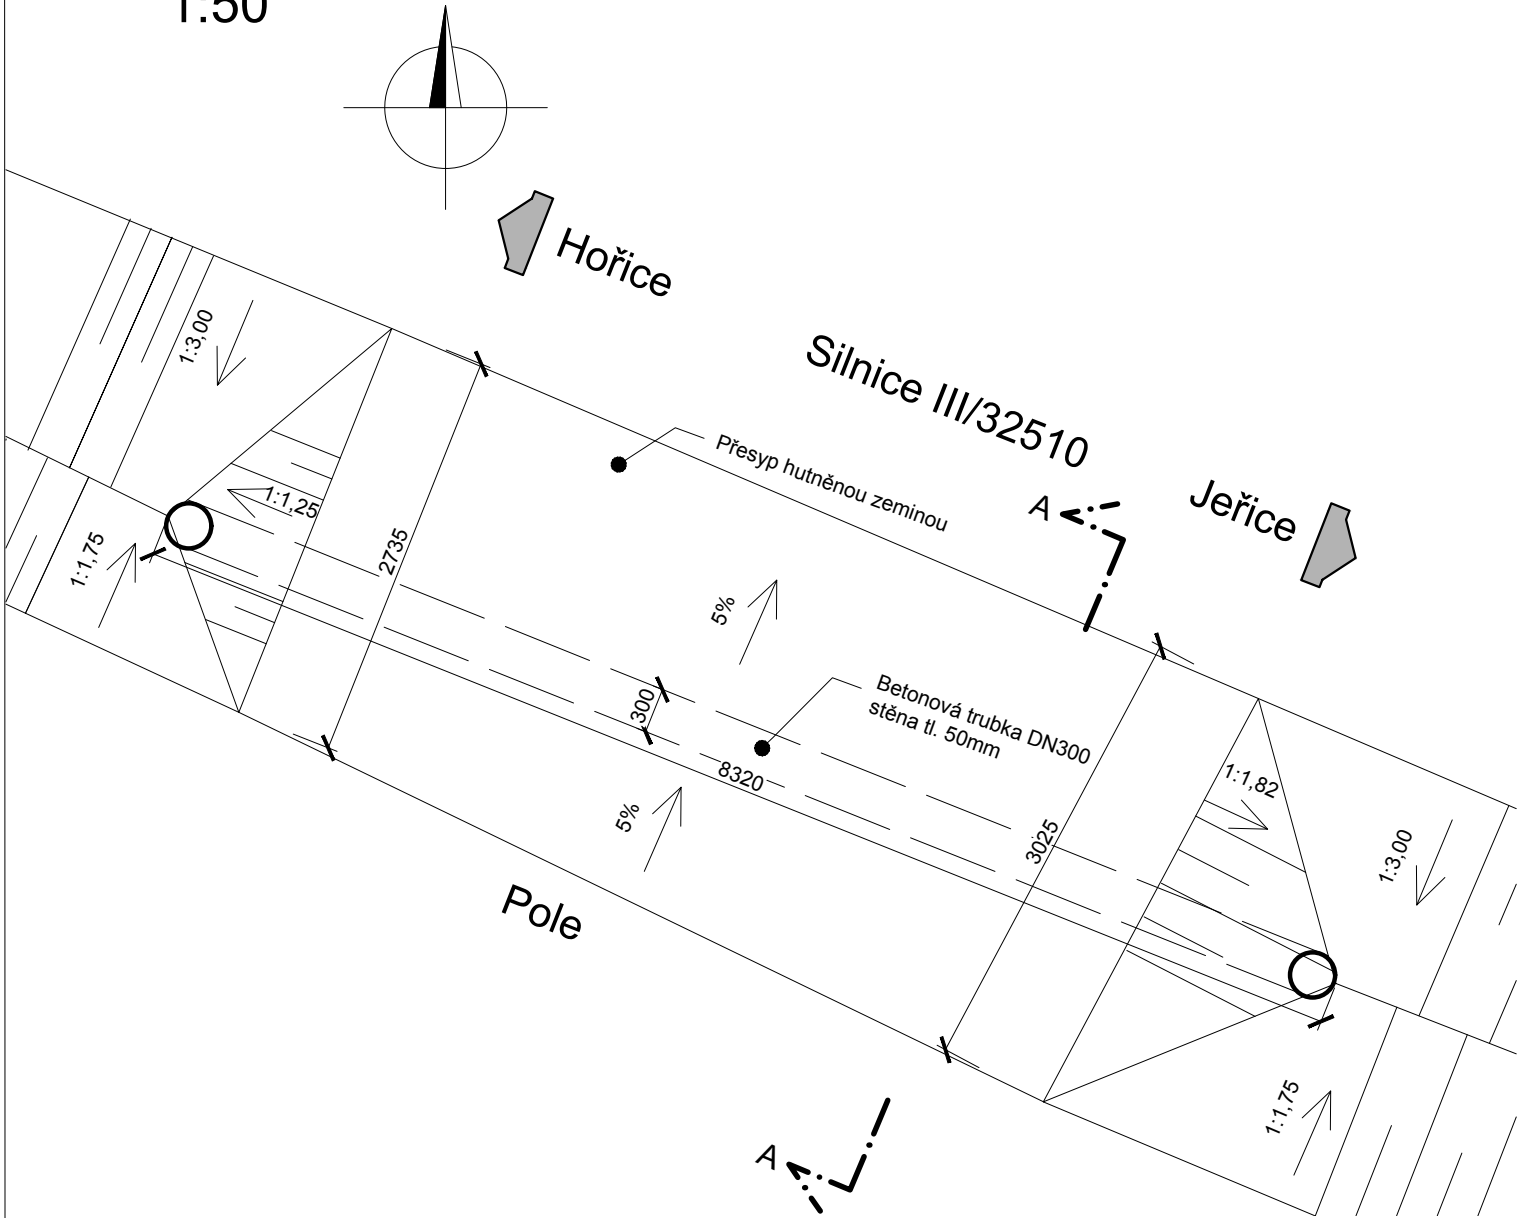


Půdorys  
1:50


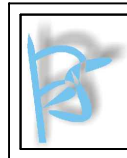


Příčný řez - A-A  
1:50

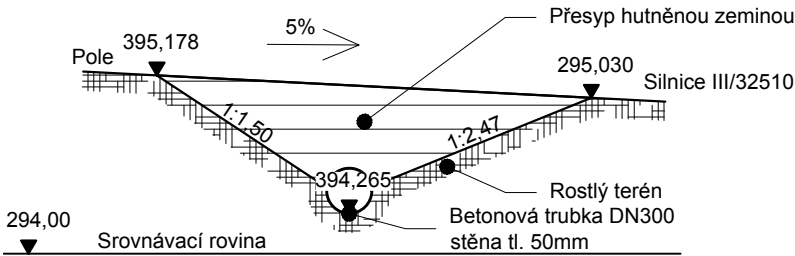

SO 43 Úprava silničního zatrubnění

Souřadnicový systém: S-JTSK  
Výškový systém: Bpv

ZADAVATEL: <b>Správa železniční dopravní cesty, státní organizace</b> Dlážděná 1003/7, Praha 1 - Nové Město 110 00 <b>SŽDC s.o., Stavební správa východ</b> Nerudova 1, 772 58 Olomouc				
ZPRACOVATEL: <b>PROJEKT servis spol. s r.o.</b> U Elektry 830/2b, Praha 9 - Hloubětín 198 21 IČ: 49823141 tel.: 281 090 860 www.projekt-servis.cz   firma@projekt-servis.cz				
VYPRACOVAL:  Ing. Barbora Mužíková	ODPOVĚDNÝ PROJEKTANT STAVBY:  Ing. Martin Koudelka	HLAVNÍ INŽENÝR PROJEKTU:  Bc. Michal Munzar		
KRAJ: KRÁLOVÉHRADSKÝ		Č. ZAKÁZKY:	ZAK-2016-14	
OKRES: JIČÍN			STUPEŇ:	PD
OÚ: JEŘICE			DATUM:	12/2016
AKCE:			MĚŘÍTKO:	1 : 50
Výstavba PZZ v km 23,855 (P5399) v trati Hradec Králové – Turnov			FORMÁT:	2 x A4
E.1.4 - SO 43 Úprava silničního zatrubnění		ČÁST:	Č. SLOŽKY:	
OBSAH: <b>PŘÍČNÝ A PODÉLNÝ ŘEZ</b>		<b>E.1.4</b>	<b>3.3</b>	