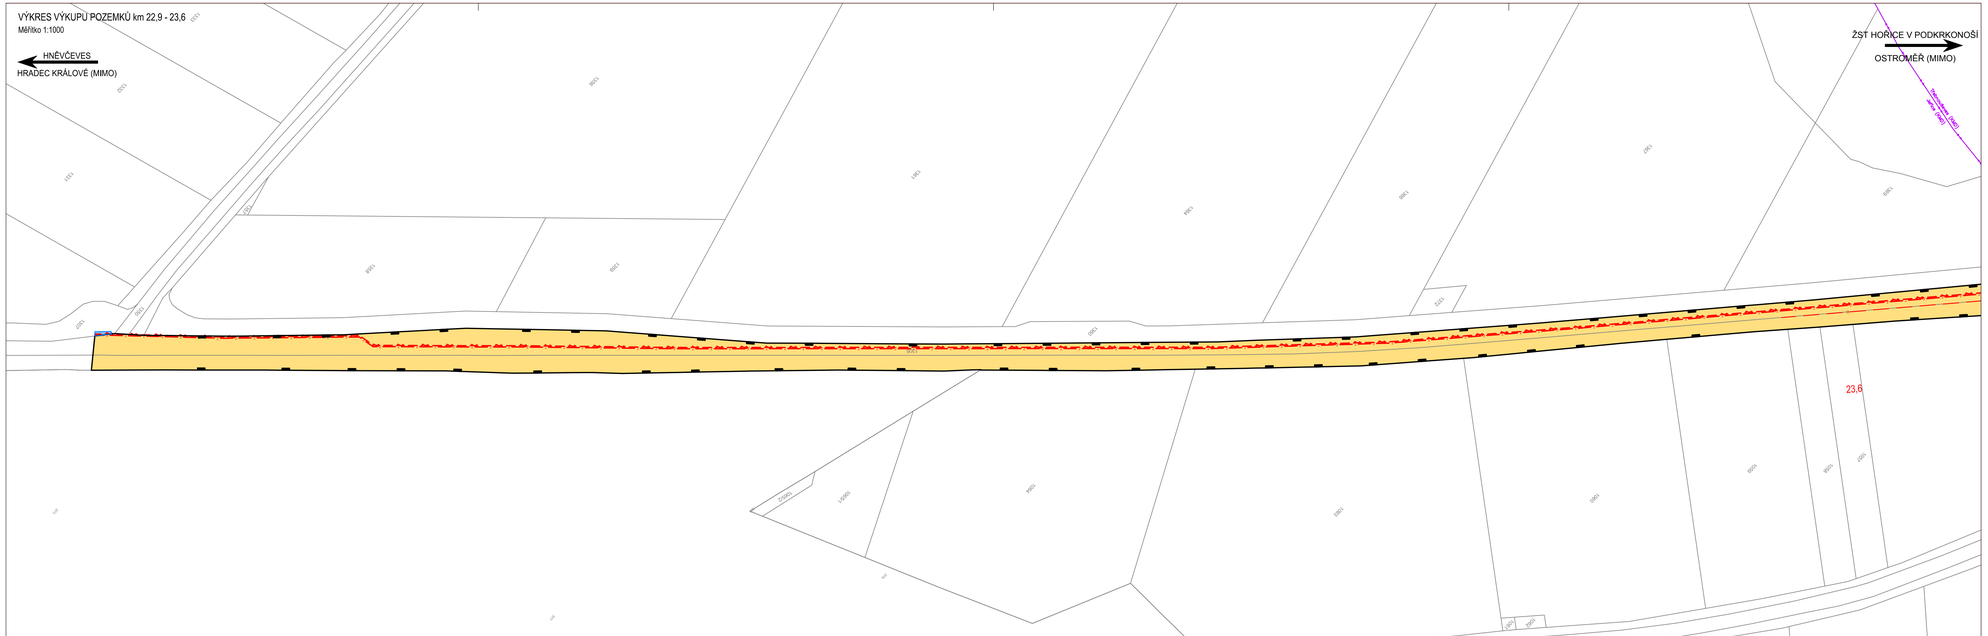

LEGENDA:

- HRANICE DRÁŽNÍHO POZEMKU
- PARCELNÍ HRANICE DLE KN
- 1036 ČÍSLO PARCELY V MAPĚ KN
- k.ú. Jeřice (OKM), k.ú. Chvalina (ZÁJU) HRANICE KATASTRÁLNÍHO ÚZEMÍ S ROZLIŠENÍM PŘESNOSTI KM
- NAVRŽENÝ STAV REKONSTRUKCE
- STÁVAJÍCÍ OBJEKTY
- DOTČENÉ NEMOVITOSTI VE VLASTNICTVÍ SŽDC, s.o.
- DOTČENÉ NEMOVITOSTI VE VLASTNICTVÍ ČD, a.s.
- DOČASNÝ ZÁBOR POZEMKU
- TRVALÝ ZÁBOR POZEMKU
- HRANICE BPEJ
- 53201 ČÍSLO BPEJ

Souřadnicový systém: S–JTSK
Výškový systém: Bpv

ZADAVATEL: **Správa železniční dopravní cesty, státní organizace**
Dlážděná 1003/7, Praha 1 - Nové Město 110 00
SŽDC s.o., Stavební správa východ
Nerudova 1, 772 58 Olomouc

ZPRACOVATEL: **PROJEKT servis spol. s r.o.**
U Elektry 830/2b, Praha 9 - Hloubětín 198 21
IČ: 49823141
tel.: 281 090 860
www.projekt-servis.cz firma@projekt-servis.cz

VYPRACOVAL:	ODPOVĚDNÝ PROJEKTANT STAVBY:	HLAVNÍ INŽENÝR PROJEKTU:
Dana Špecianová DiS.	Ing. Martin Koudelka	Bc. Michal Munzar

KRAJ: KRÁLOVÉHRADECKÝ	OKRES: JIČÍN	OÚ: JEŘICE	Č. ZAKÁZKY: ZAK-2016-14
AKCE: Výstavba PZZ v km 23,855 (P5399) v trati Hradec Králové – Turnov I.2 MAJETKOPRÁVNÍ ČÁST			STUPEŇ: PD DATUM: 12/2016 MĚŘÍTKO: 1 : 1000 FORMÁT: 5 x A4
OBSAH: **VÝKRES VÝKUPU POZEMKŮ km 22,9 - 23,6**			ČÁST: **I.2** Č. SLOŽKY: **2.1**

Dokument lze užívat pouze ve smyslu příslušné smlouvy o dílo. Žádná jeho část nemůže být dle zákona č. 121/2000 Sb. kopírována nebo jiným způsobem rozšiřována bez souhlasu Projekt-servis spol. s r.o.