Situace - zaměřené body

Měřítko 1:1000

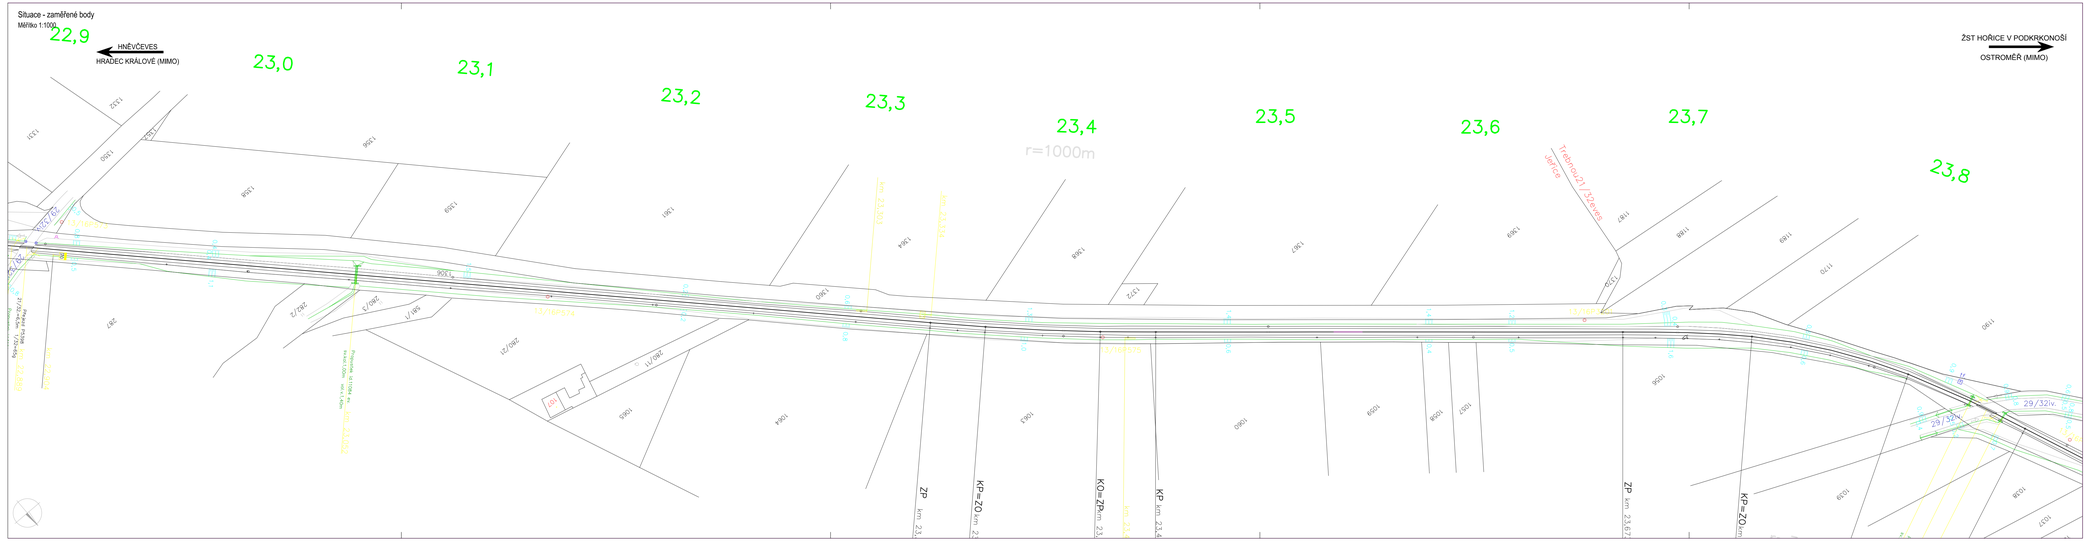
22,9
23,0
23,1
23,2
23,3
23,4
23,5
23,6
23,7
23,8
r=1000m
HNĚVČEVES
HRADEC KRÁLOVÉ (MIMO)
ŽST HOŘICE V PODKRKONOŠÍ
OSTROMĚŘ (MIMO)
Trafostanice 21/32kVa/ws
Jiřička
km 23,324
km 23,424
ZP km 23,5
KP=ZO km 23,6
KO=ZP km 23,8
KP km 23,9
ZP km 23,67
KP=ZO km 23,7
29/32
29/32v.
13/16kVA
13/16kVA
13/16kVA