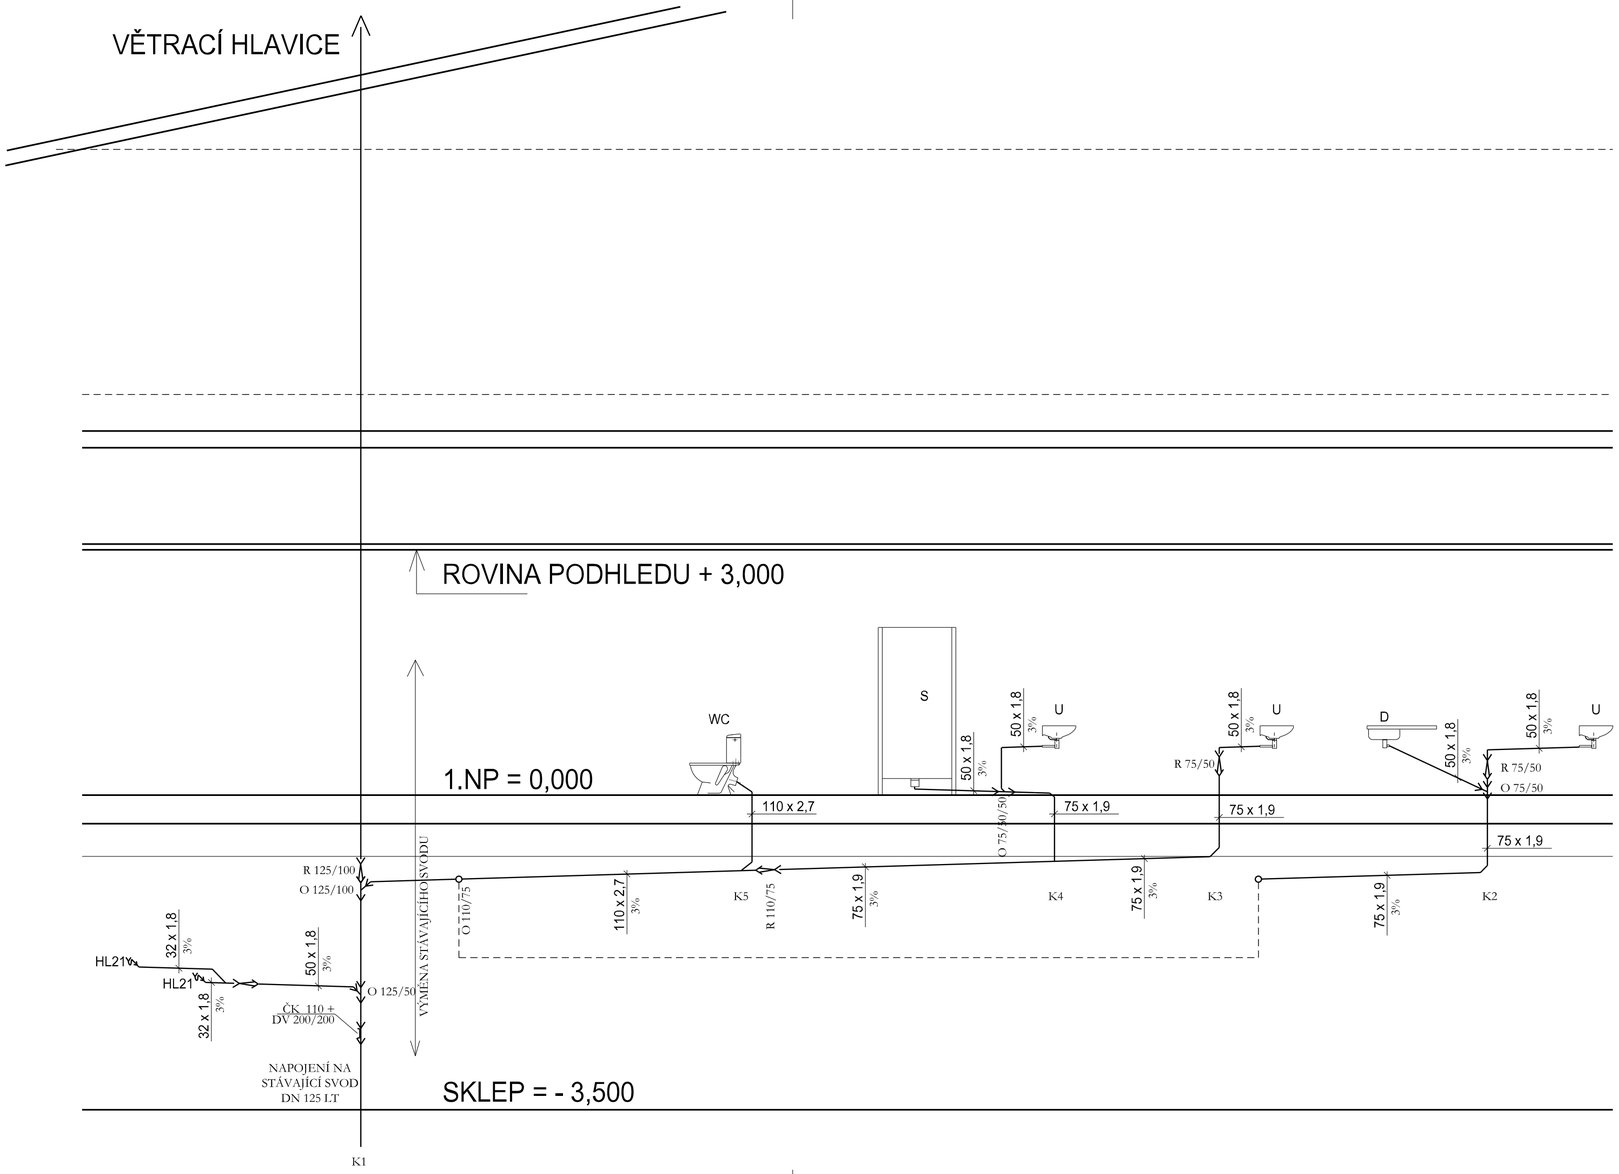

VÝŠKOVÝ SYSTÉM Bpv

SOUŘADNICOVÝ SYSTÉM S-JTSK

Číslo změny:	Obsah změny:	Datum změny:
01	-	-
02	-	-
03	-	-

Objednatel:

Správa železniční dopravní cesty, s. o.
Dlážděná1003/7, 110 00 Praha 1

Oblastní ředitelství Ústí nad Labem
Železničářská 1386/31, 400 03 Ústí nad Labem

Generální projektant:

SUDOP PRAHA a.s.
Olšanská 1a, 130 80 Praha 3
tel.: +420 267 094 111
fax: +420 224 230 316
e-mail: praha@sudop.cz

Hlavní inženýr projektu: ING. STANISLAV JAROŠ

Garant profese: ING. PETR VIDLÁK

Středisko: PROJEKTOVÉ STŘEDISKO Ústí nad Labem

Vedoucí střediska:	Odpovědný projektant SO, IO, PS:	Vypracoval:	Kontroloval:
ING. MIROSLAV VAŇA	ING. JANA PTÁČKOVÁ	ING. JANA PTÁČKOVÁ	ING. PETR VIDLÁK

Název akce:
ODSTRANĚNÍ PROPADU RYCHLOSTI NA TRATI LUŽNÁ U RAKOVNÍKA-CHOMUTOV, V ÚSEKU ŽATEC-CHOMUTOV

Číslo smlouvy: 14-433.240

Projektový stupeň: PROJEKT

Část:
E.2.1 Pozemní objekty budov
SO 01-20-01 ŽST Žatec, výpravní budova - stavební úpravy

Datum: 04/2015

Číslo části: E.2.1

Název přílohy:
D.1.4 - 1 Zdravotechnika
Kanalizace - rozvinuté řezy

Měřítko: -

Počet formátů: 3xA4

Číslo přílohy: **6**

ZA TUTO PUBLIKACI ODPOVÍDÁ POUZE JEJÍ AUTOR, EVROPSKÁ UNIE NENESE ODPOVĚDNOST ZA JAKÉKOLI VYUŽITÍ INFORMACÍ V NÍ OBSAŽENÝCH.