


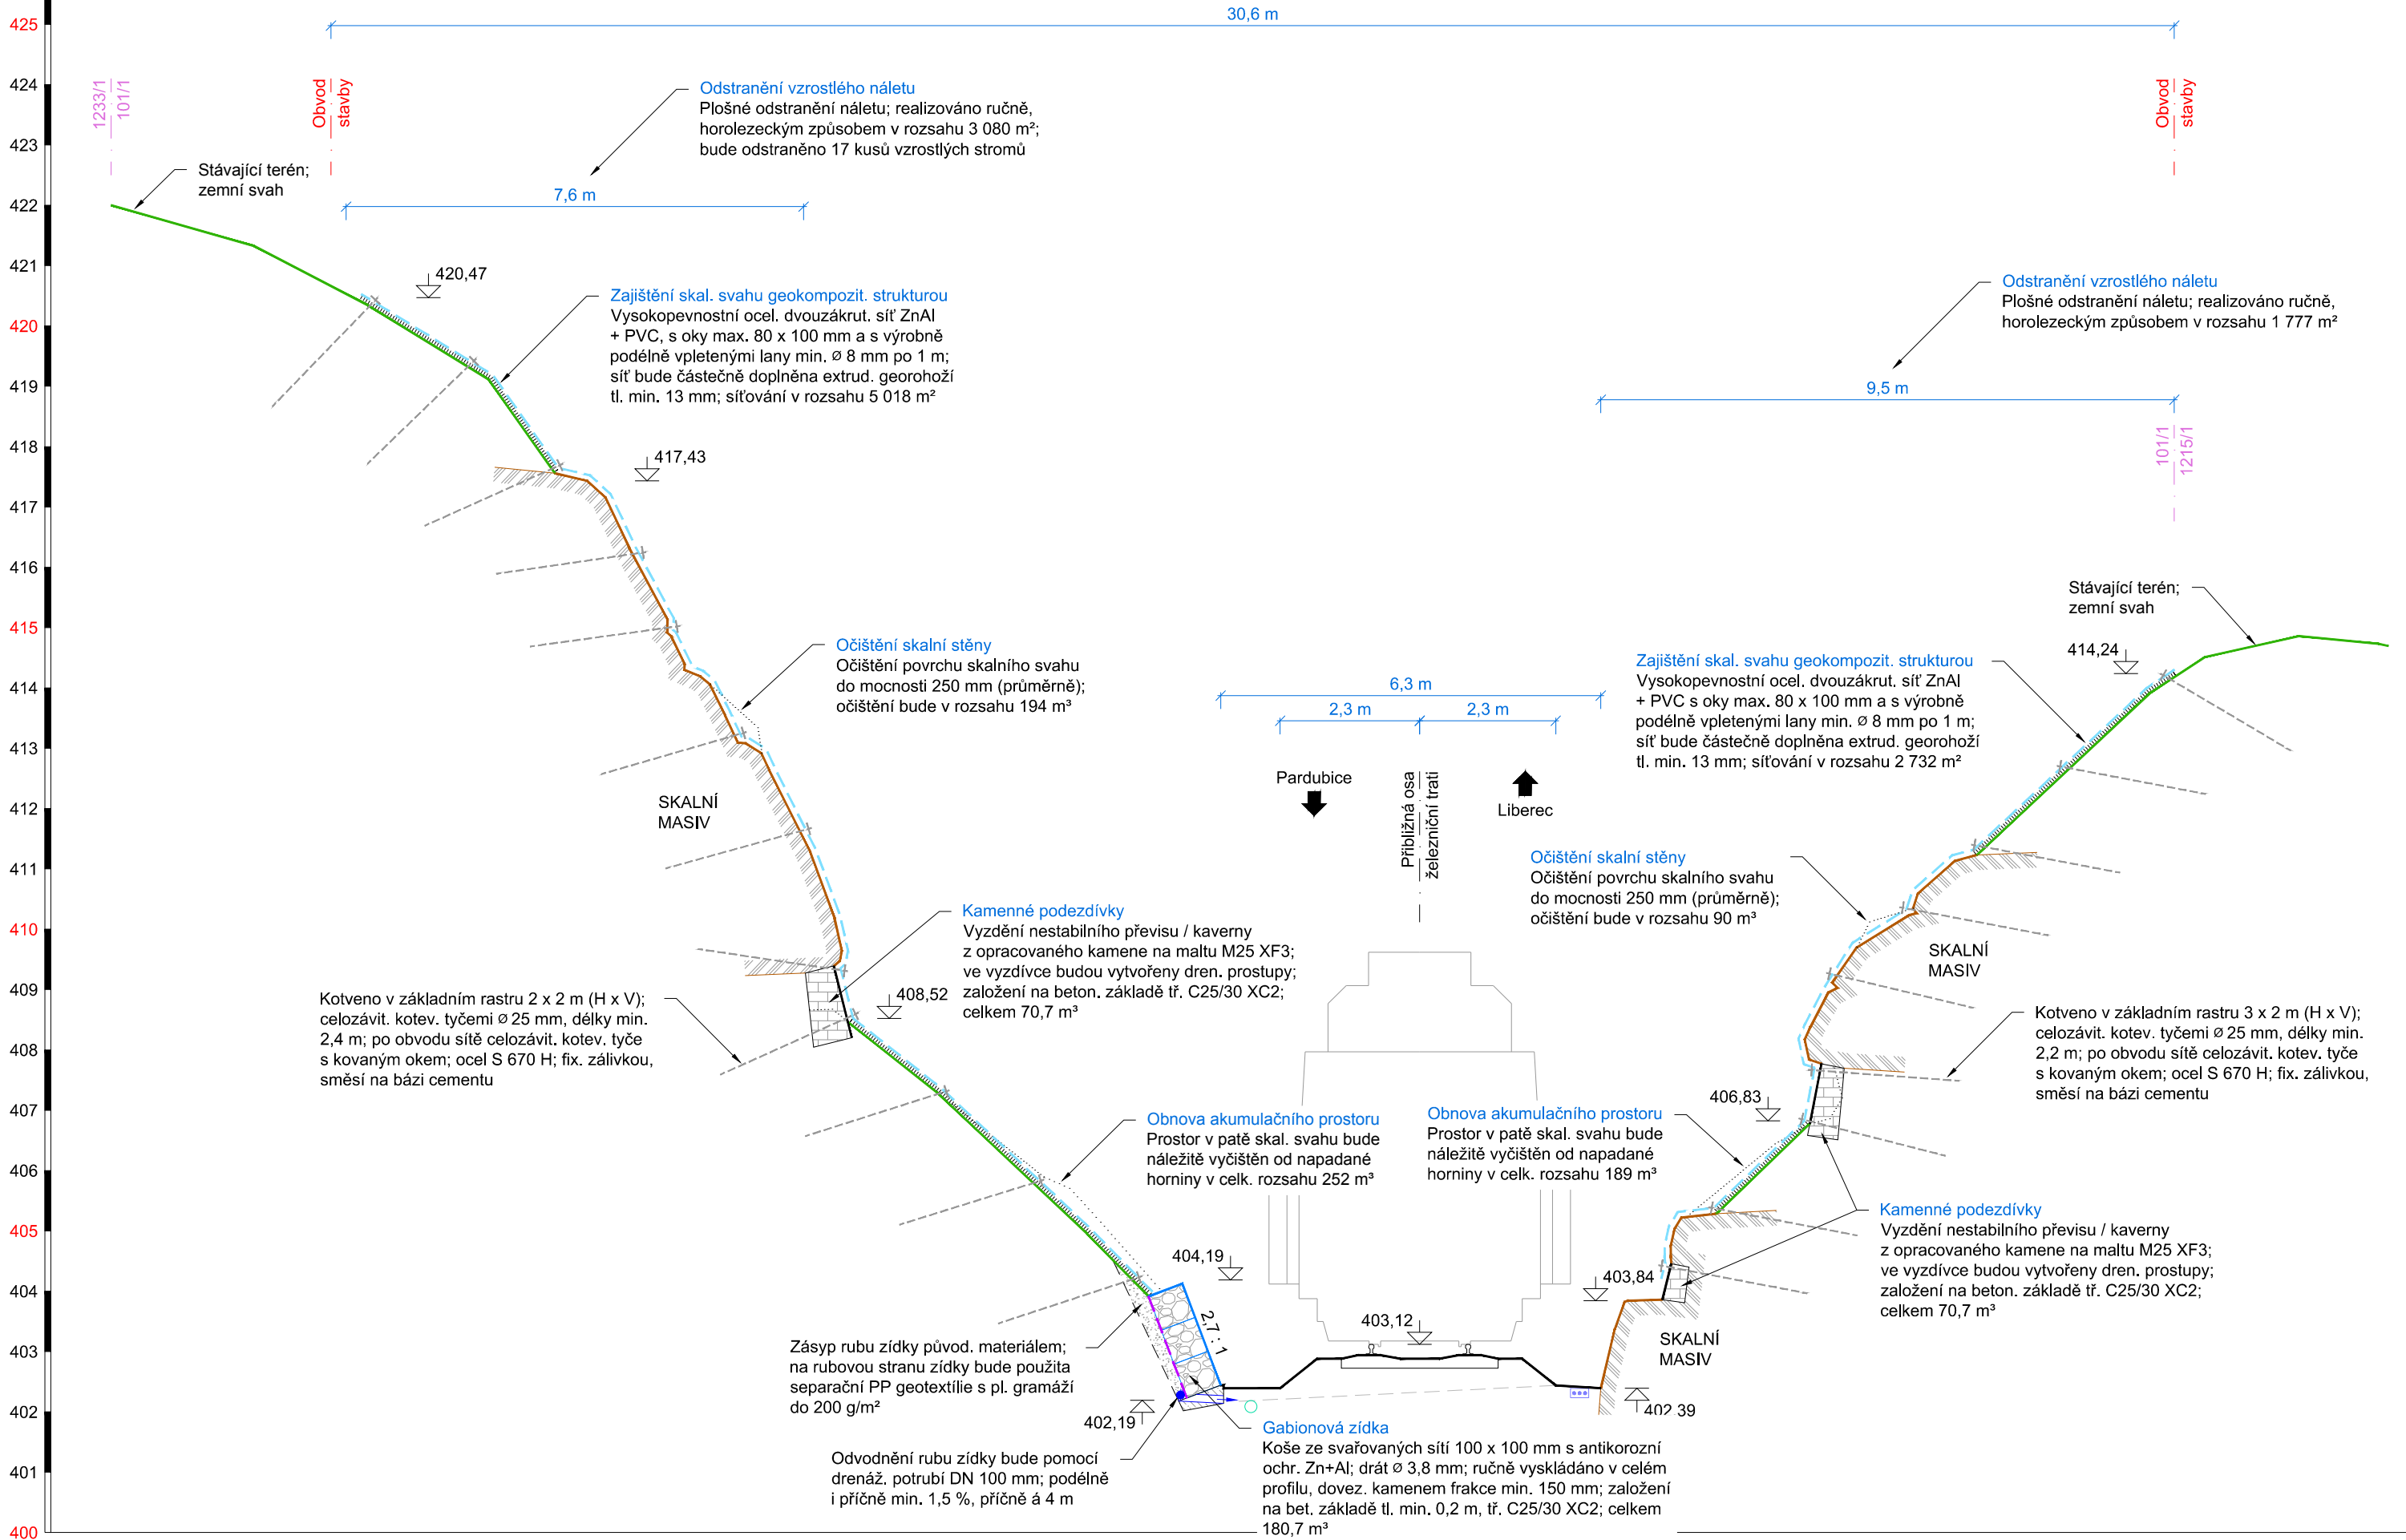

PŘÍČNÝ ŘEZ C-C' KM 88,760
M 1:100



ČISTOPIS 04/2019

Souřadnicový systém: S-JTSK

Výškový systém: Bpv

Přehled verzí přílohy					
Číslo	Datum	Popis změny	Jméno	Podpis	
<div><div><div>Zadavatel: Správa železniční dopravní cesty, státní organizace Dlážděná 1003/7, Praha 1 - Nové Město 110 00 SŽDC s.o., Stavební správa západ Sokolovská 278, Praha 9 - 190 00</div><div></div></div></div>					
<div><div><div>Zhotovitel: PROJEKT servis spol. s r.o. U Elektry 830/2b, Praha 9 - Hloubětín 198 21 IČ: 49823141 tel.: 281 090 860 www.projekt-servis.cz firma@projekt-servis.cz</div><div></div></div></div>					
Vypracoval: Ing. Matuš Klinčůch		Kontroloval: Ing. Ondřej Holý Autorizovaný inženýr pro geotechniku pod č. 0012237	Odpovědný projektant části: Ing. Ondřej Holý Autorizovaný inženýr pro geotechniku pod č. 0012237		
KRAJ: Liberecký		OKRES: Semily			
Název akce: SANACE SKALNÍHO ZÁŘEZU V KM 88,630 - 88,900 V TRATI PARDUBICE - LIBEREC					
E STAVEBNÍ ČÁST			Číslo zakázky: ZAK-2018-34		
			Stupeň:	DSP / PDPS	
			Datum:	06 / 2018	
			Měřítko:	1 : 100	
E.6 PŘÍČNÝ ŘEZ C-C'			Formát:		3 x A4
			Verze:	Část:	Č. přílohy:
			01	E	6