




DOKUMENTACE K PŘIPOMÍNKÁM

Souřadnicový systém: S-JTSK

Výškový systém: Bpv

Přehled verzí přílohy				
Číslo	Datum	Popis změny	Jméno	Podpis

Zadavatel: Správa železniční dopravní cesty, státní organizace Dlážděná 1003/7, Praha 1 - Nové Město 110 00 SŽDC s.o., Stavební správa západ Sokolovská 278, Praha 9 - 190 00	 <small>Správa železniční dopravní cesty</small>
---	--

Zhotovitel: PROJEKT servis spol. s r.o. U Elektry 830/2b, Praha 9 - Hloubětín 198 21 IČ: 49823141 tel.: 281 090 860 www.projekt-servis.cz firma@projekt-servis.cz		
---	---	---

Vypracoval: Ing. Matúš Klinčuch	Kontroloval: Ing. Ondřej Holý Autorizovaný inženýr pro geotechniku pod č. 0012237	Odpovědný projektant části: Ing. Ondřej Holý Autorizovaný inženýr pro geotechniku pod č. 0012237
---	--	---

KRAJ: Liberecký	OKRES: Semily	OÚ: XXX
------------------------	----------------------	----------------

Název akce: SANACE SKALNÍHO ZÁŘEZU V KM 88,630 - 88,900 V TRATI PARDUBICE - LIBEREC
--

Obsah: E STAVEBNÍ ČÁST	Číslo zakázky: ZAK-2018-34		
	Stupeň: DSP / PDPS		
	Datum: 06 / 2018		
	Měřítko: 1 : 200		
	Formát: 8 x A4		
Příloha: E.2 SITUACE STAVBY	Verze: 01	Část: E	Č. přílohy: 2

101/1
dráha
menší chr. území
ČR, SŽDC


← SMĚR PARDUBICE
SMĚR LIBEREC →

1233/2
trv. trav. porost
zem. půdní fond
Honců Miroslav

88,9

1719/1

1234

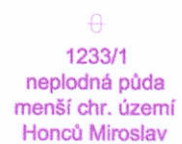

⊕
1233/1
neplodná půda
menší chr. území
Honců Miroslav

88,8

SOUHLAS S PROVEDENÍM STAVBY

Já, **Honců Miroslav**, narozený dne, souhlasím s provedením stavby na nestabilní části pozemku p. č. **1215/1 a 1233/2**. V rámci stavby dojde k odstranění náletu a instalaci protieroz. sítě. Majetkoprávní vyrovnání bude formou věcného břemene, dle skutečného provedení stavby.

V Bělé, dne

podpis

1719/2

101/5

SOUHLAS S PROVEDENÍM STAVBY


Já, **Hercík Jaroslav**, narozený dne 6.1.1972, souhlasím s provedením stavby na nestabilní části pozemku p. č. **1214**. V rámci stavby dojde k odstr. náletu a instalaci protieroz. sítě. Majetkoprávní vyrovnání bude formou věcného břemene, dle skutečného provedení stavby.

V Bělé, dne 19.9.2018
podpis

SITUACE STAVBY

M: 1:200

101/1
dráha
menší chr. území
ČR, SŽDC

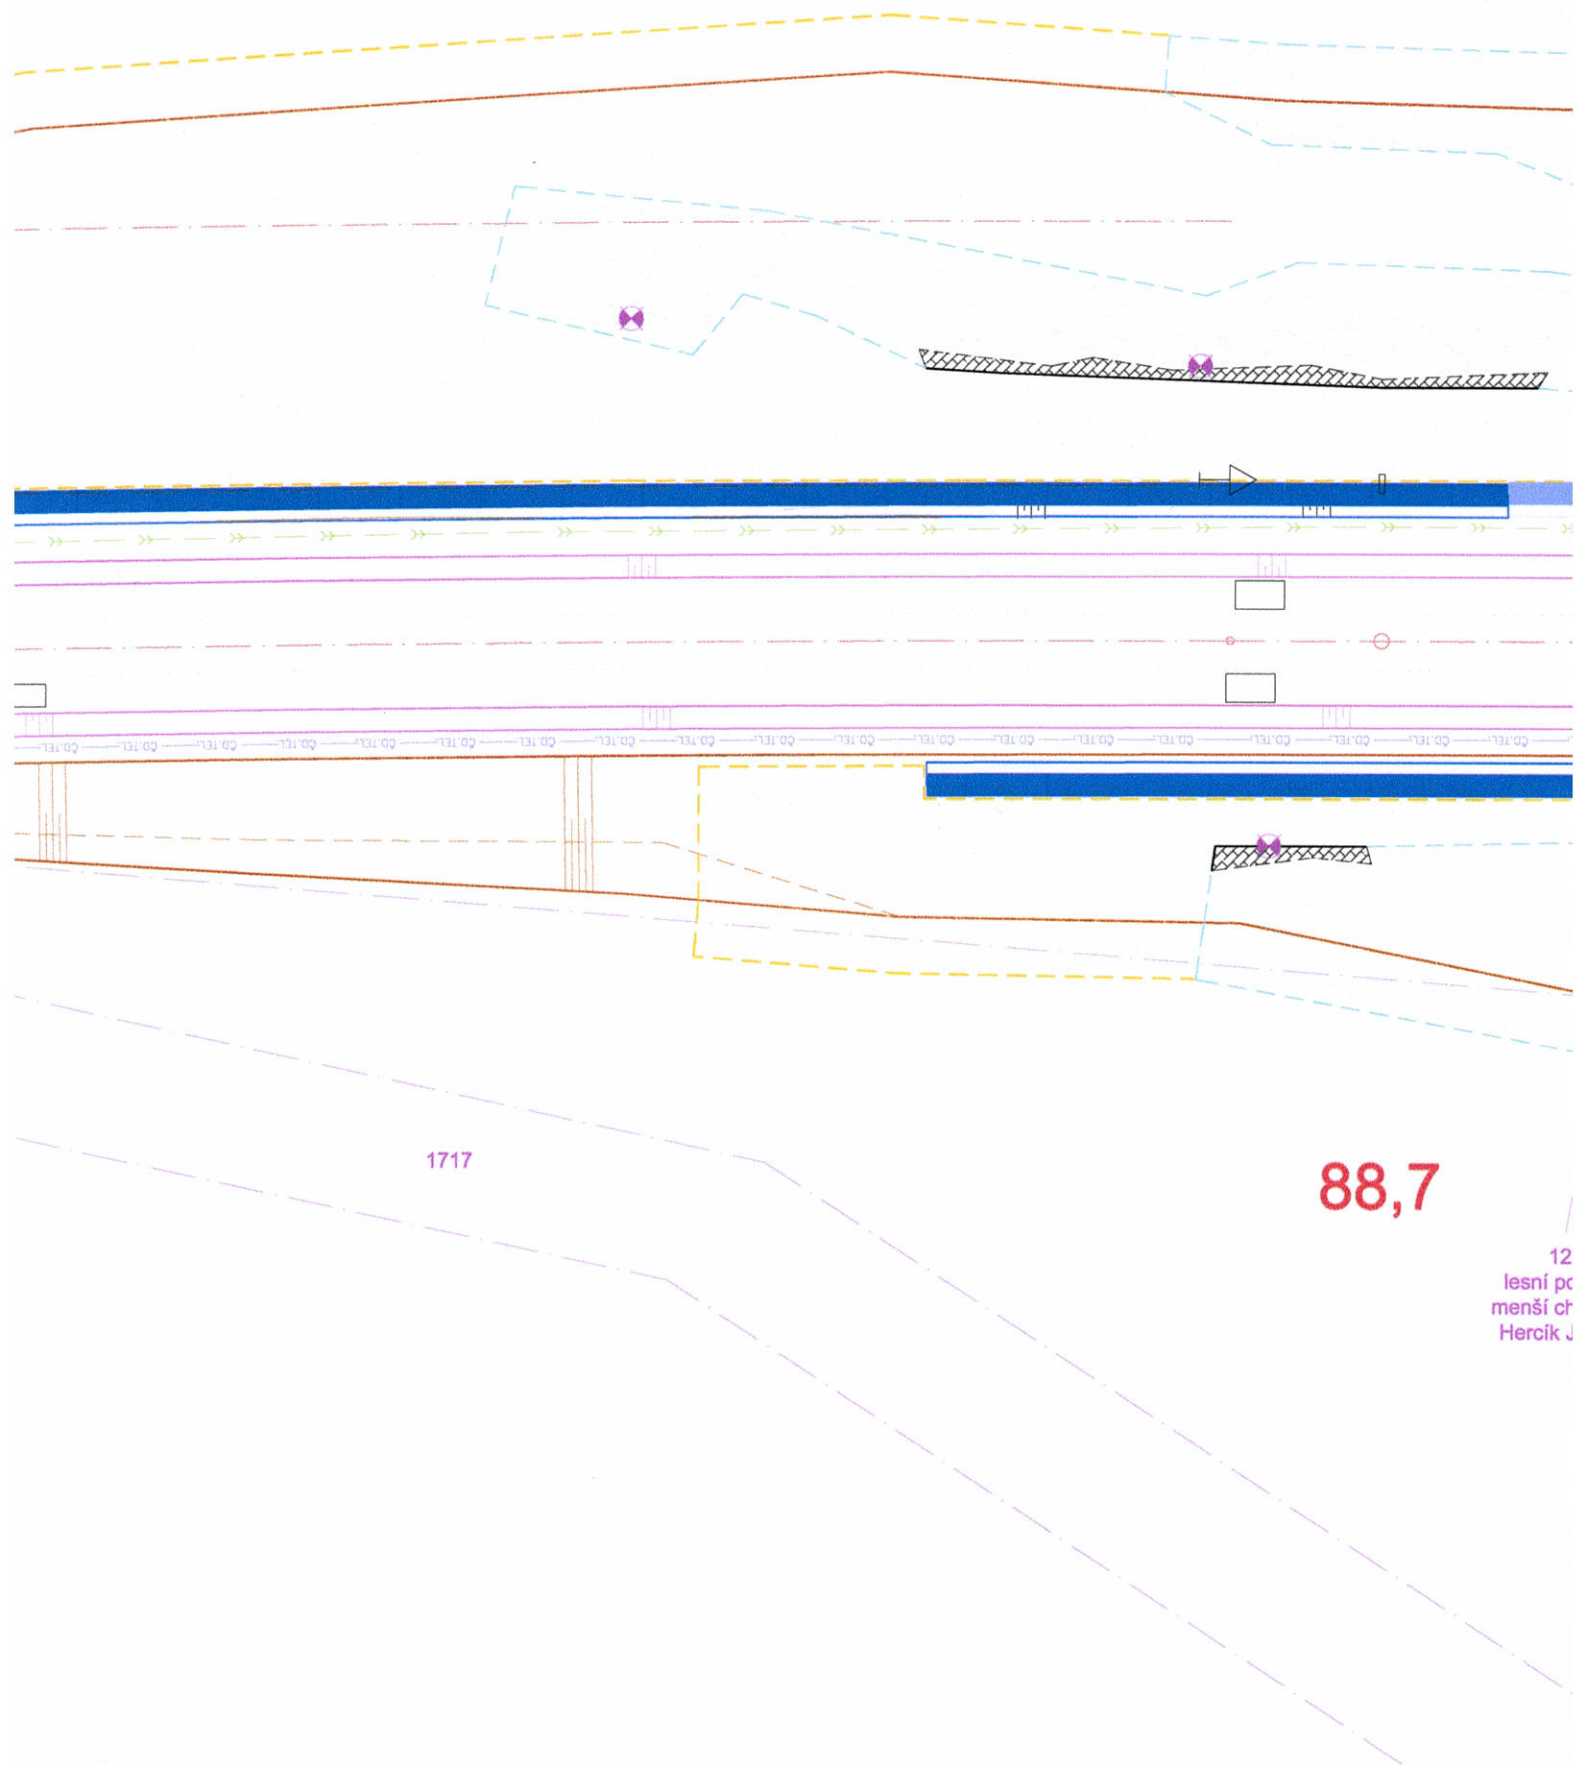

12
lesní pc
menší chr
Hercík J

1212

101/1
dráha
menší chr. území
ČR, SŽDC

← SMĚR PARDUBICE
SMĚR LIBEREC →

1211