


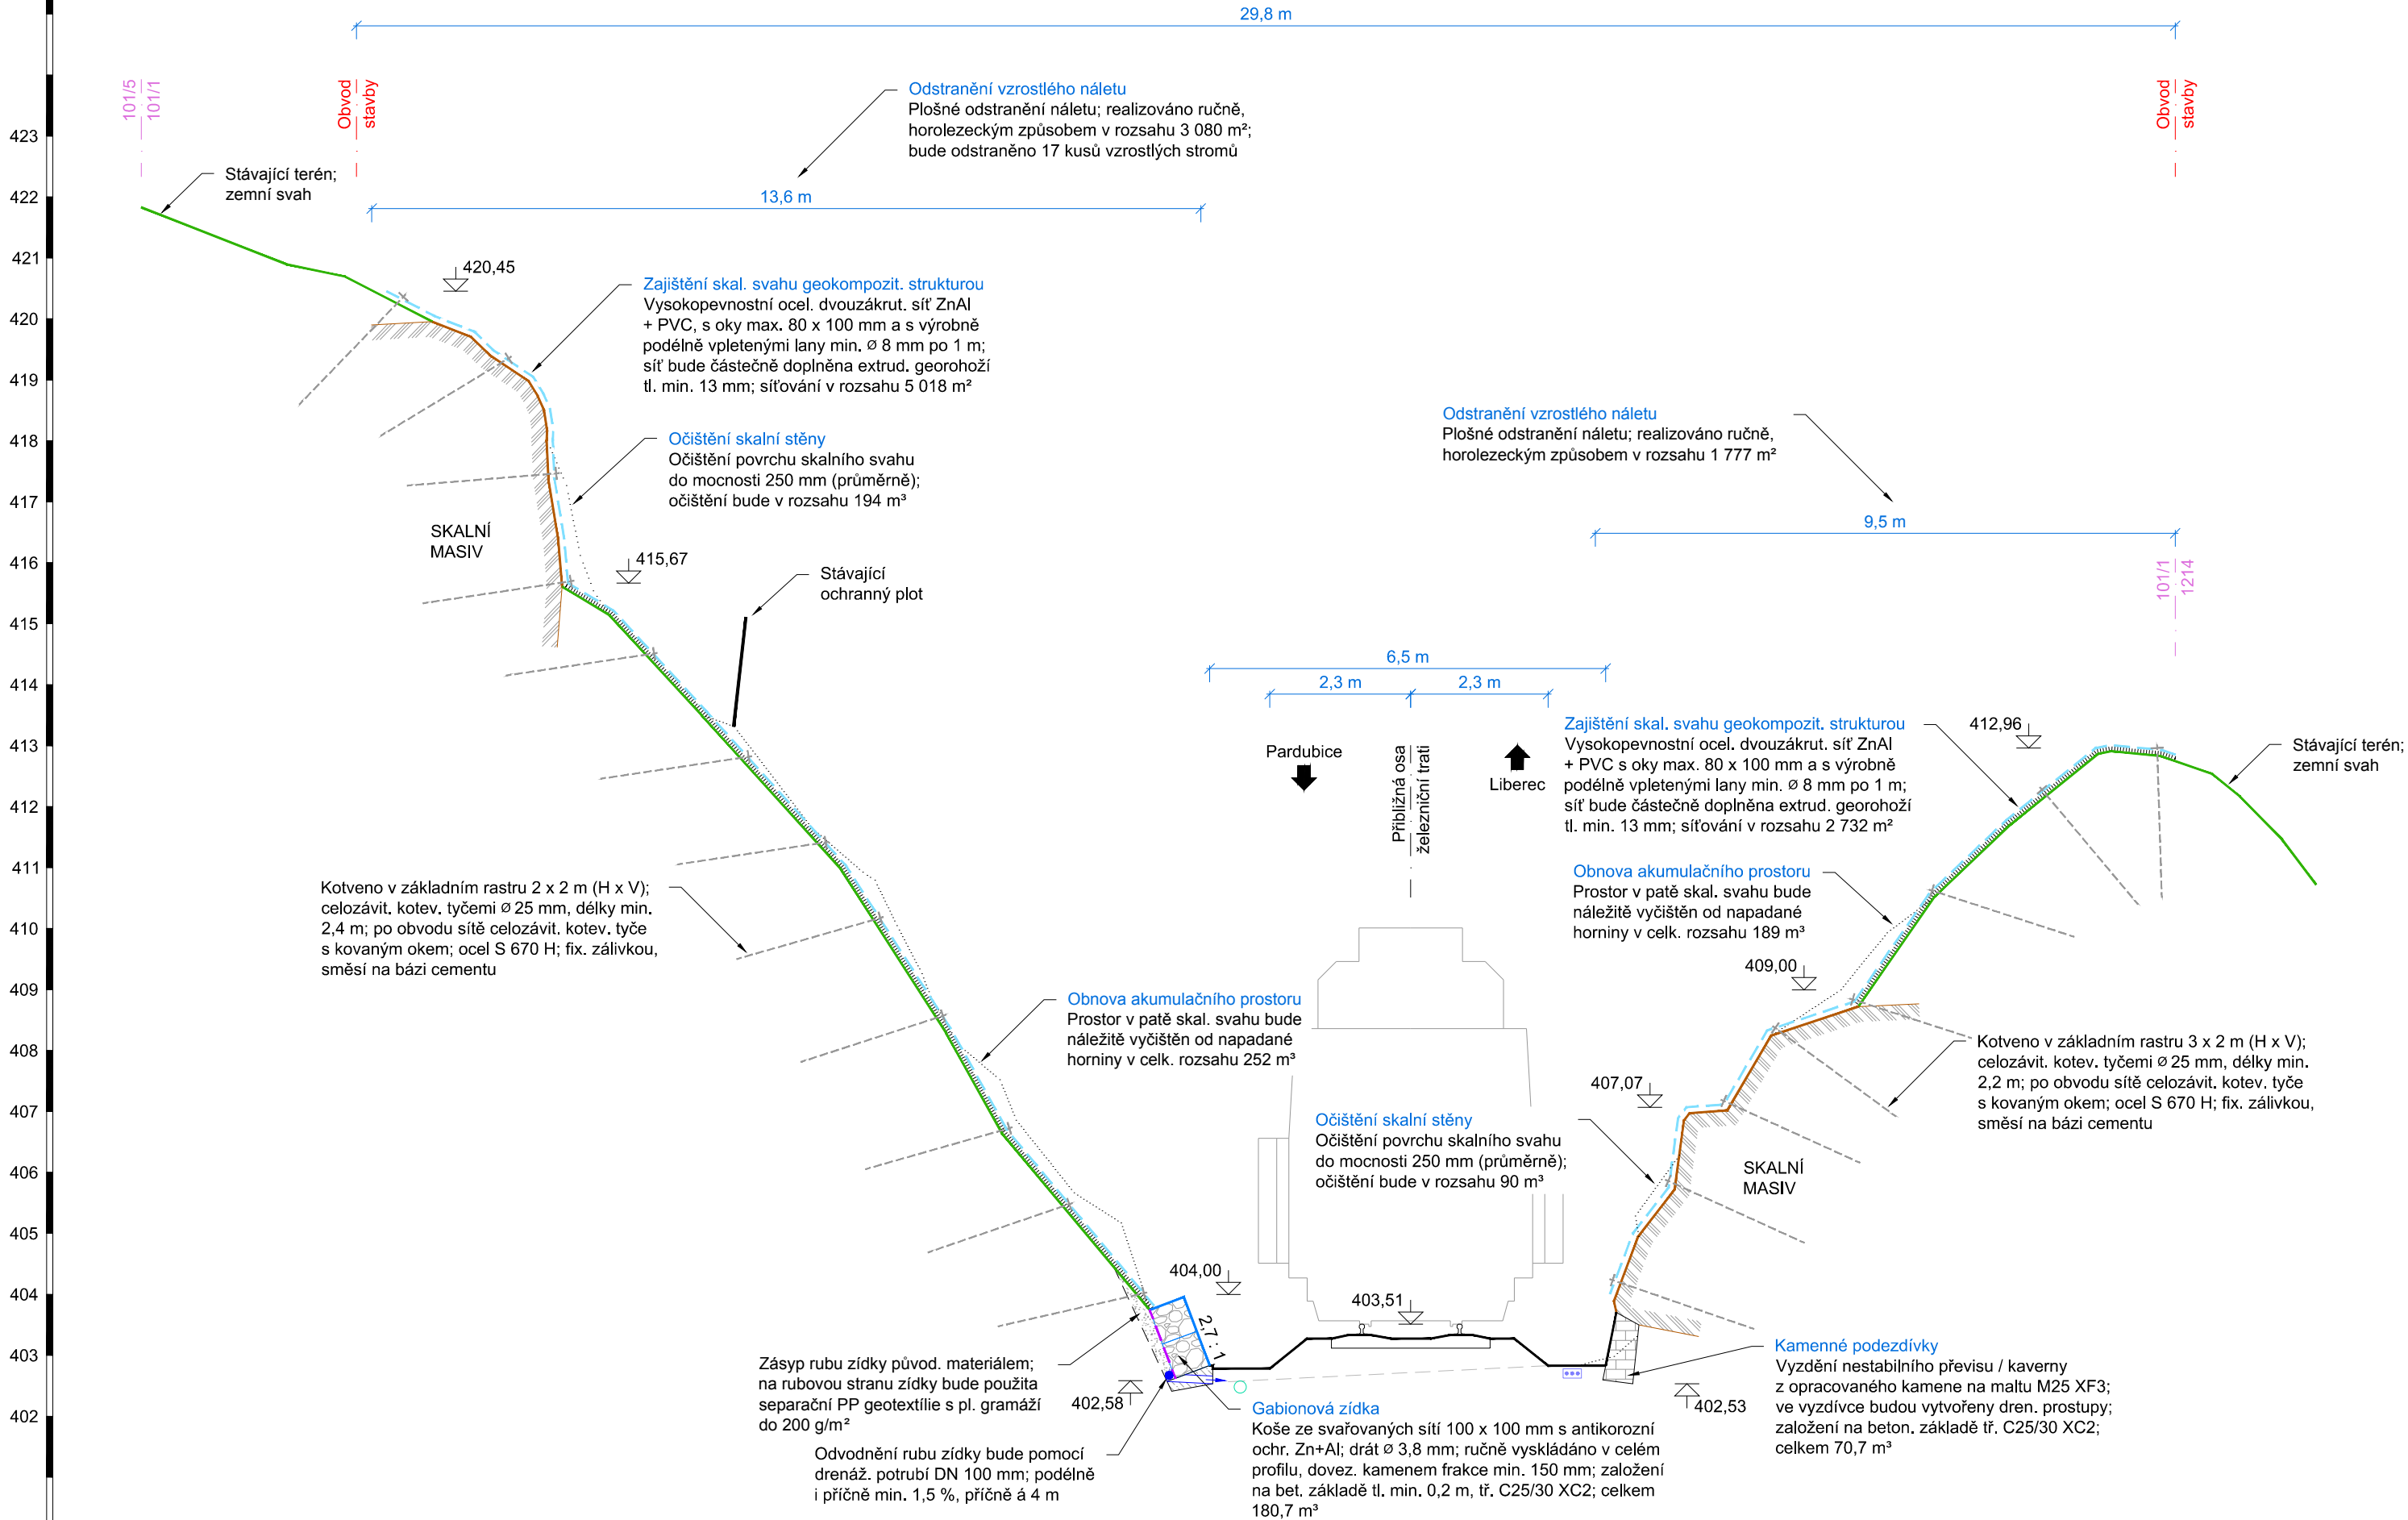

PŘÍČNÝ ŘEZ B-B' KM 88,720  
M 1:100



ČISTOPIS 04/2019

Souřadnicový systém: S-JTSK

Výškový systém: Bpv

Přehled verzí přílohy					
Číslo	Datum	Popis změny	Jméno	Podpis	
Zadavatel: <b>Správa železniční dopravní cesty, státní organizace</b> Dlážděná 1003/7, Praha 1 - Nové Město 110 00 <b>SŽDC s.o., Stavební správa západ</b> Sokolovská 278, Praha 9 - 190 00					
Zhotovitel: <b>PROJEKT servis spol. s r.o.</b> U Elektry 830/2b, Praha 9 - Hloubětín 198 21 IČ: 49823141 tel.: 281 090 860 www.projekt-servis.cz   firma@projekt-servis.cz					
Výpracoval:  Ing. Matuš Klinčůch		Kontroloval:  Ing. Ondřej Holý Autorizovaný inženýr pro geotechniku pod č. 0012237	Odpovědný projektant části:  Ing. Ondřej Holý Autorizovaný inženýr pro geotechniku pod č. 0012237		
KRAJ: Liberecký		OKRES: Semily			
Název akce:  <b>SANACE SKALNÍHO ZÁŘEZU V KM 88,630 - 88,900 V TRATI PARDUBICE - LIBEREC</b>					
<b>E STAVEBNÍ ČÁST</b>			Číslo zakázky: <b>ZAK-2018-34</b>		
			Stupeň:	DSP / PDPS	
			Datum:	06 / 2018	
			Měřítko:	1 : 100	
Příloha:  <b>E.5 PŘÍČNÝ ŘEZ B-B'</b>			Formát:	3 x A4	
			Verze:	Část:	Č. přílohy:
			<b>01</b>	<b>E</b>	<b>5</b>