


PŘÍČNÝ ŘEZ E-E' KM 88,830

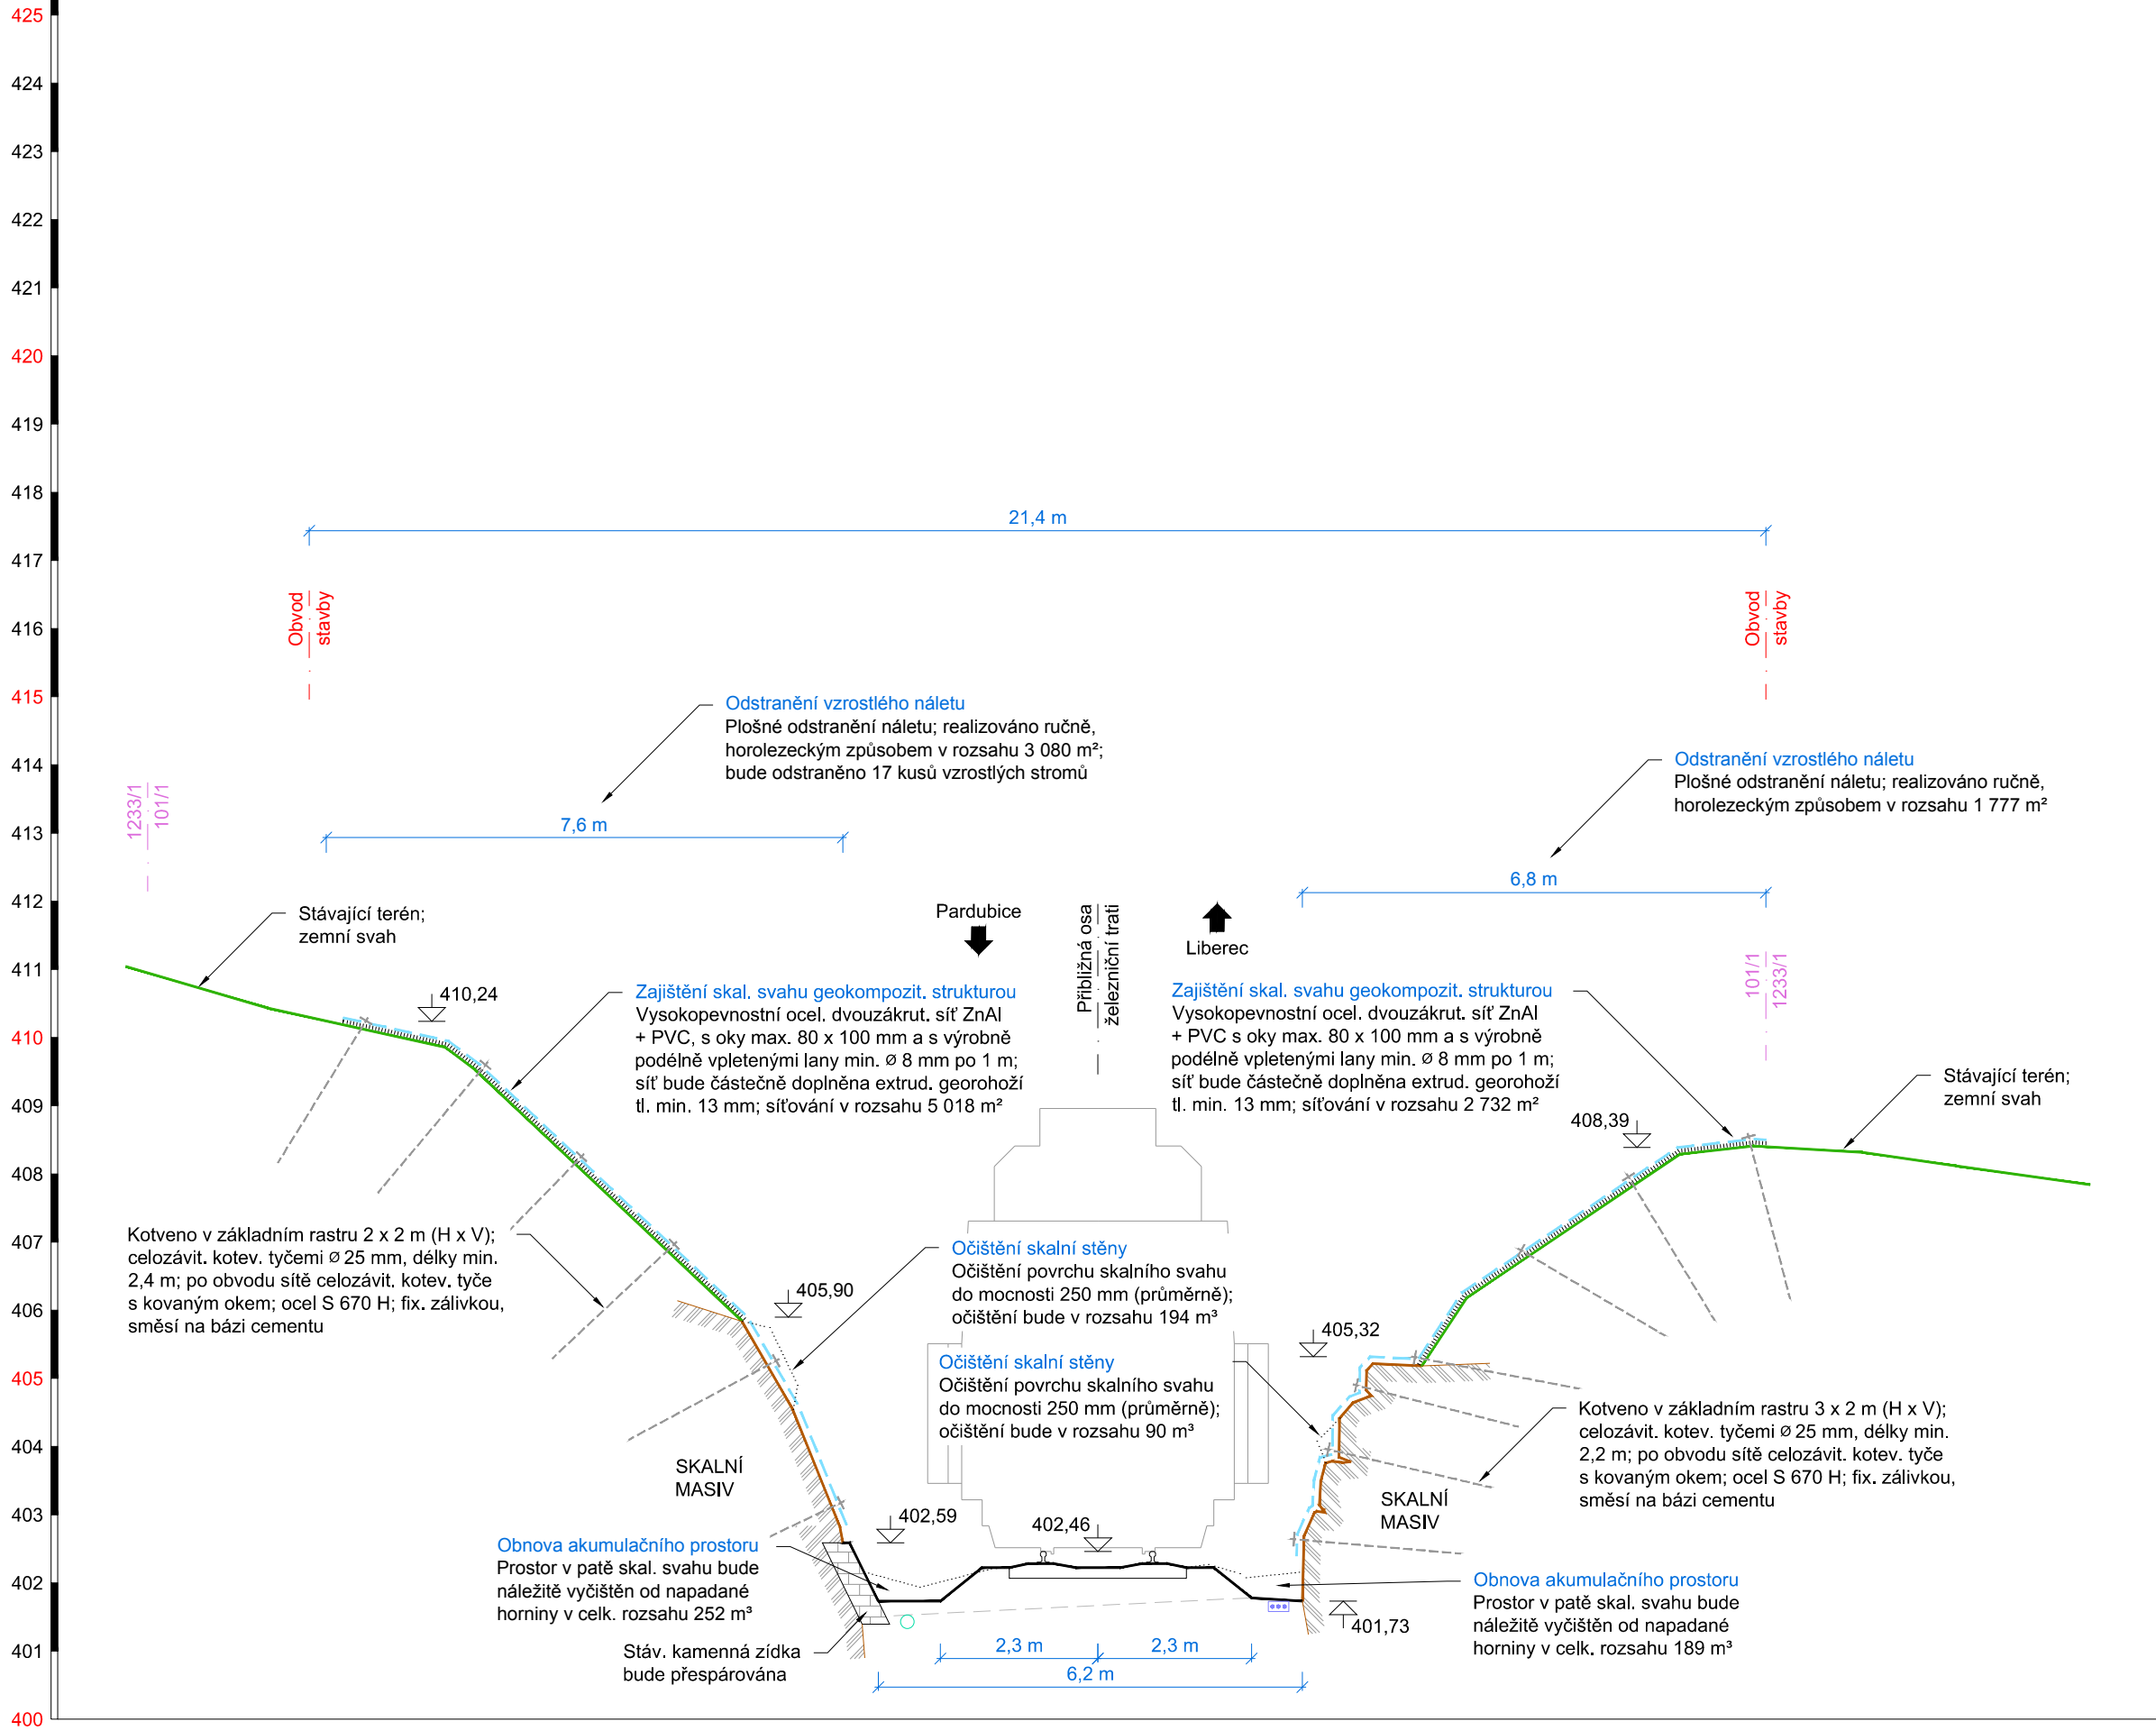

M 1:100



ČISTOPIS 04/2019

Souřadnicový systém: S-JTSK

Výškový systém: Bpv

Přehled verzí přílohy				
Číslo	Datum	Popis změny	Jméno	Podpis
Zadavatel: Správa železniční dopravní cesty, státní organizace Dlážděná 1003/7, Praha 1 - Nové Město 110 00 SŽDC s.o., Stavební správa západ Sokolovská 278, Praha 9 - 190 00				
Zhotovitel: PROJEKT servis spol. s r.o. U Elektry 830/2b, Praha 9 - Hloubětín 198 21 IČ: 49823141 tel.: 281 090 860 www.projekt-servis.cz firma@projekt-servis.cz				
Vypracoval: Ing. Matuš Klinčůch		Kontroloval: Ing. Ondřej Holý Autorizovaný inženýr pro geotechniku pod č. 0012237	Odpovědný projektant části: Ing. Ondřej Holý Autorizovaný inženýr pro geotechniku pod č. 0012237	
KRAJ: Liberecký		OKRES: Semily		
Název akce: SANACE SKALNÍHO ZÁŘEZU V KM 88,630 - 88,900 V TRATI PARDUBICE - LIBEREC				
E STAVEBNÍ ČÁST			Číslo zakázky: ZAK-2018-34	
			Stupeň:	DSP / PDPS
			Datum:	06 / 2018
			Měřítko:	1 : 100
E.8 PŘÍČNÝ ŘEZ E-E'			Formát: 3 x A4	
			Verze:	Část:
			01	E
				8