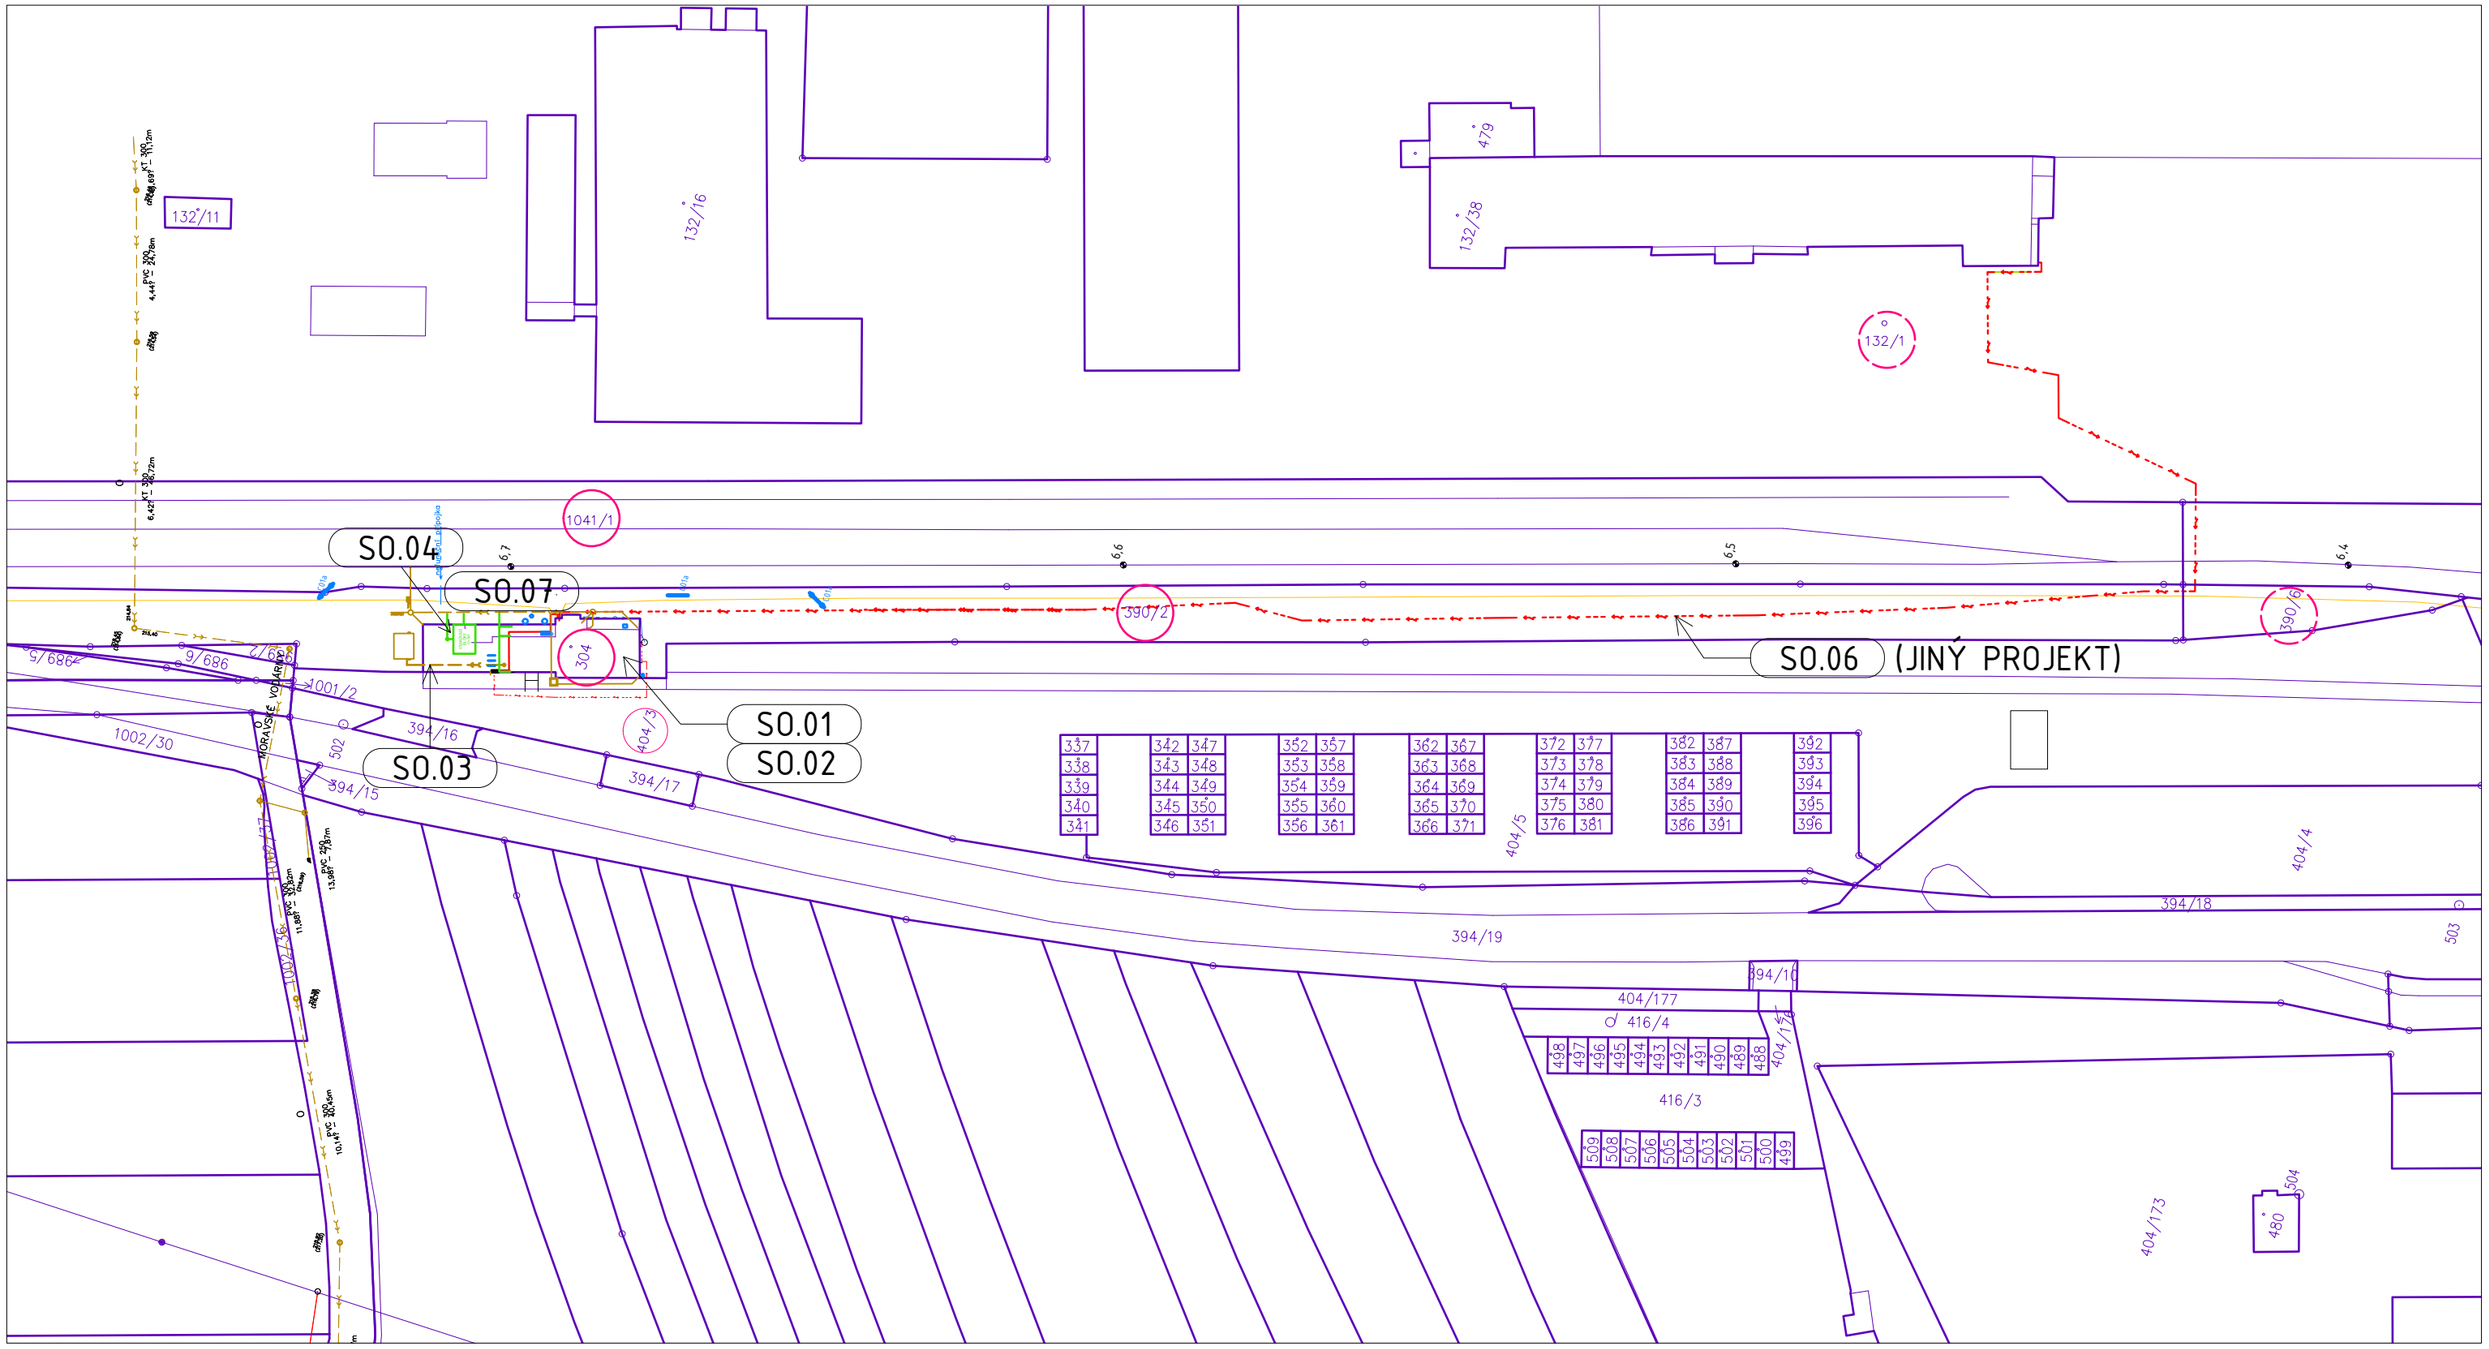

STAVEBNÍ OBJEKTY:

S0.01 Bourací a přípravné práce
S0.02 Výpravní budova
S0.03 Venkovní splašková kanalizace
S0.04 Venkovní dešťová kanalizace
(S0.05 neobsazeno)
(S0.06 jiný projekt: oprava přípojky NN)
S0.07 Vnější příslušenství a úpravy okolí

0,000 = 218,76 BpV

Dokumentace pro provádění stavby
stupeň projektové dokumentace

Správa železniční dopravní cesty, státní organizace, IČO 70994234
Oblastní ředitelství Olomouc, Nerudova 1, 779 00 Olomouc
stavebník

125 Rekonstrukce výpravní budovy v žst. Olomouc-Řepčín
projekt na parcelách č. 404/3, st. 304, 390/2, 390/6, st. 132/1, 989/2 a 1041/1, k.ú. Řepčín

KATASTRÁLNÍ SITUAČNÍ VÝKRES
název výkresu | stavební objekt

zodpovědný projektant
Ing.arch. Jan Horký
tel. 775 331 535
projektoval
Ing. arch. Jan Horký
VES MĚS ARCHI TEKTI
http://www.vesmes.cz

C.3
číslo výkresu

1:1000
měřítko

A3
formát

ZÁŘÍ 2018
datum