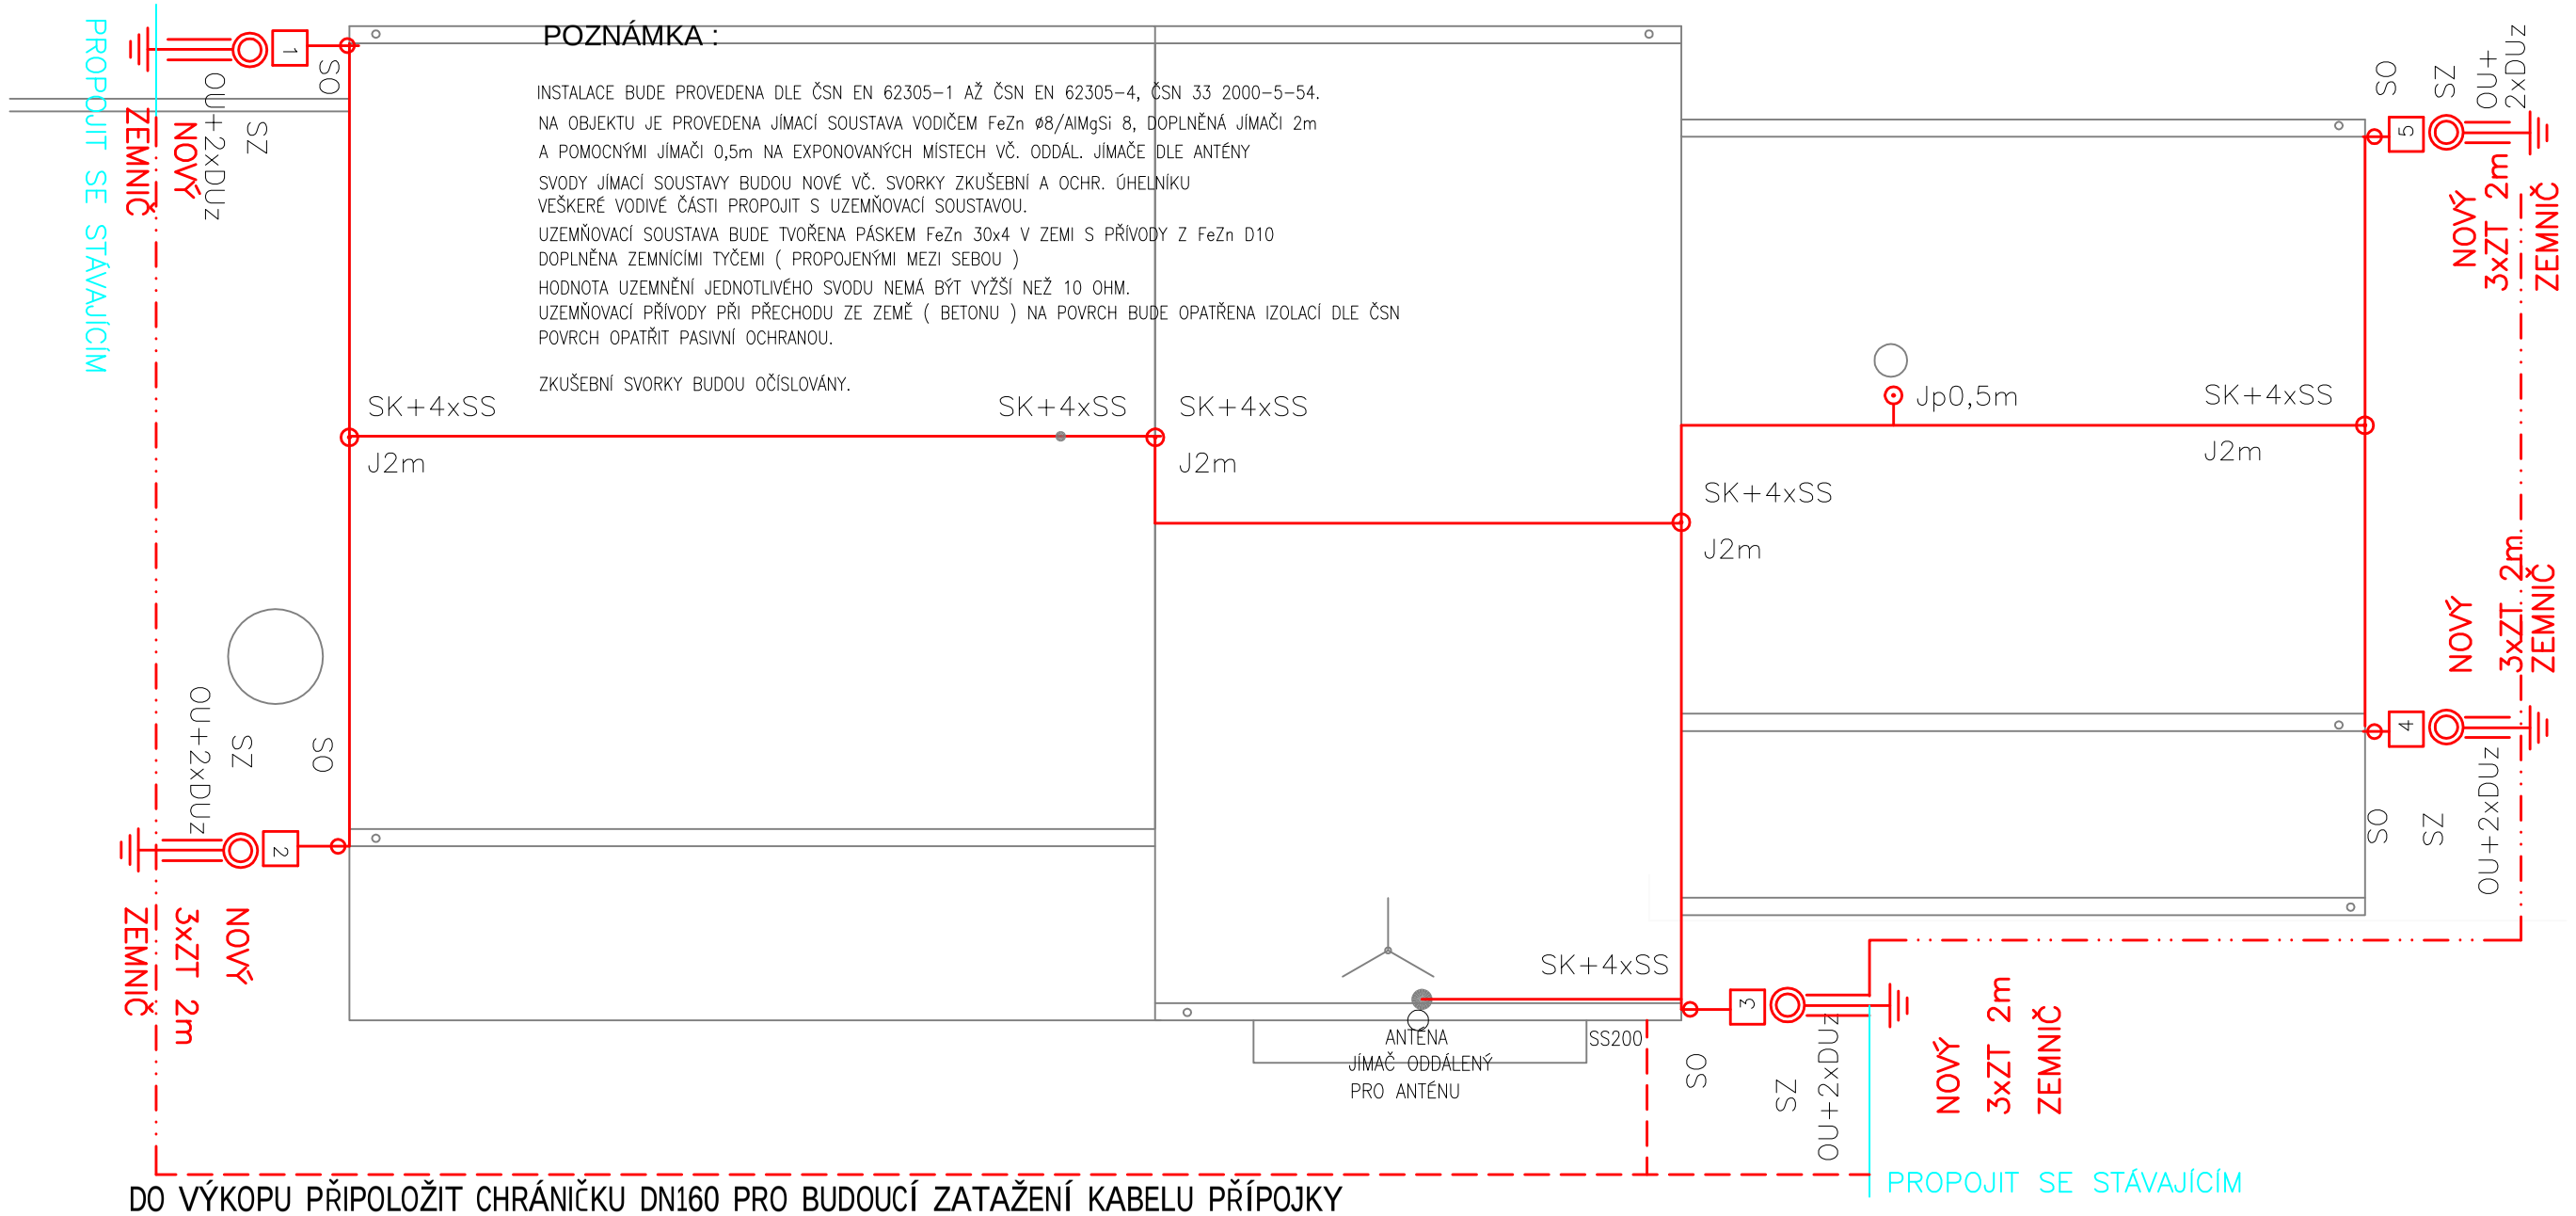

OBJEKT JE ZAŘAZEN DO 3. TŘÍDY LPS (DLE ČSN EN 62305)
– ROZTEČ SVODŮ: 15m

LEGENDA :

- VODIČ FeZn D8 / AlMgSi 8 VČ. PODPĚR
- VODIČ FeZn 30x4 – V RÝŽE 35x60 + 3xZT2m
- SVORKA SK [SS]
- SVORKA SO – OKAPOVÁ
- OZNAČOVACÍ ŠTÍTEK
- OCHRANNÝ ÚHELNÍK OU + 2 x DRŽÁK DUz
- SVORKA ZKUŠEBNÍ – SZ

Dokumentace pro společné územní rozhodnutí a stavební povolení stupeň projektové dokumentace	zodpovědný projektant Ing.arch. Jan Horký tel. 775 331 535 projektoval Ing. Jaroslav Stojan VES MĚS ARCHI TEKTI http://www.vesmes.cz
Správa železniční dopravní cesty, státní organizace, IČO 70994234 Správa osobních nádraží Olomouc, Jeremenkova 103/23, 779 00 Olomouc stavebník	
125 Rekonstrukce VB Olomouc - Řepčín projekt na parcelách k.ú. Řepčín	
HROMOSVODNÍ INSTALACE SO.02.6-Umělé osvětlení a Vnitřní silnoproudé rozvody výpravní budovy název výkresu | stavební objekt	SO.02.8.301 číslo výkresu měřítko A3 formát LEDEN 2018 datum