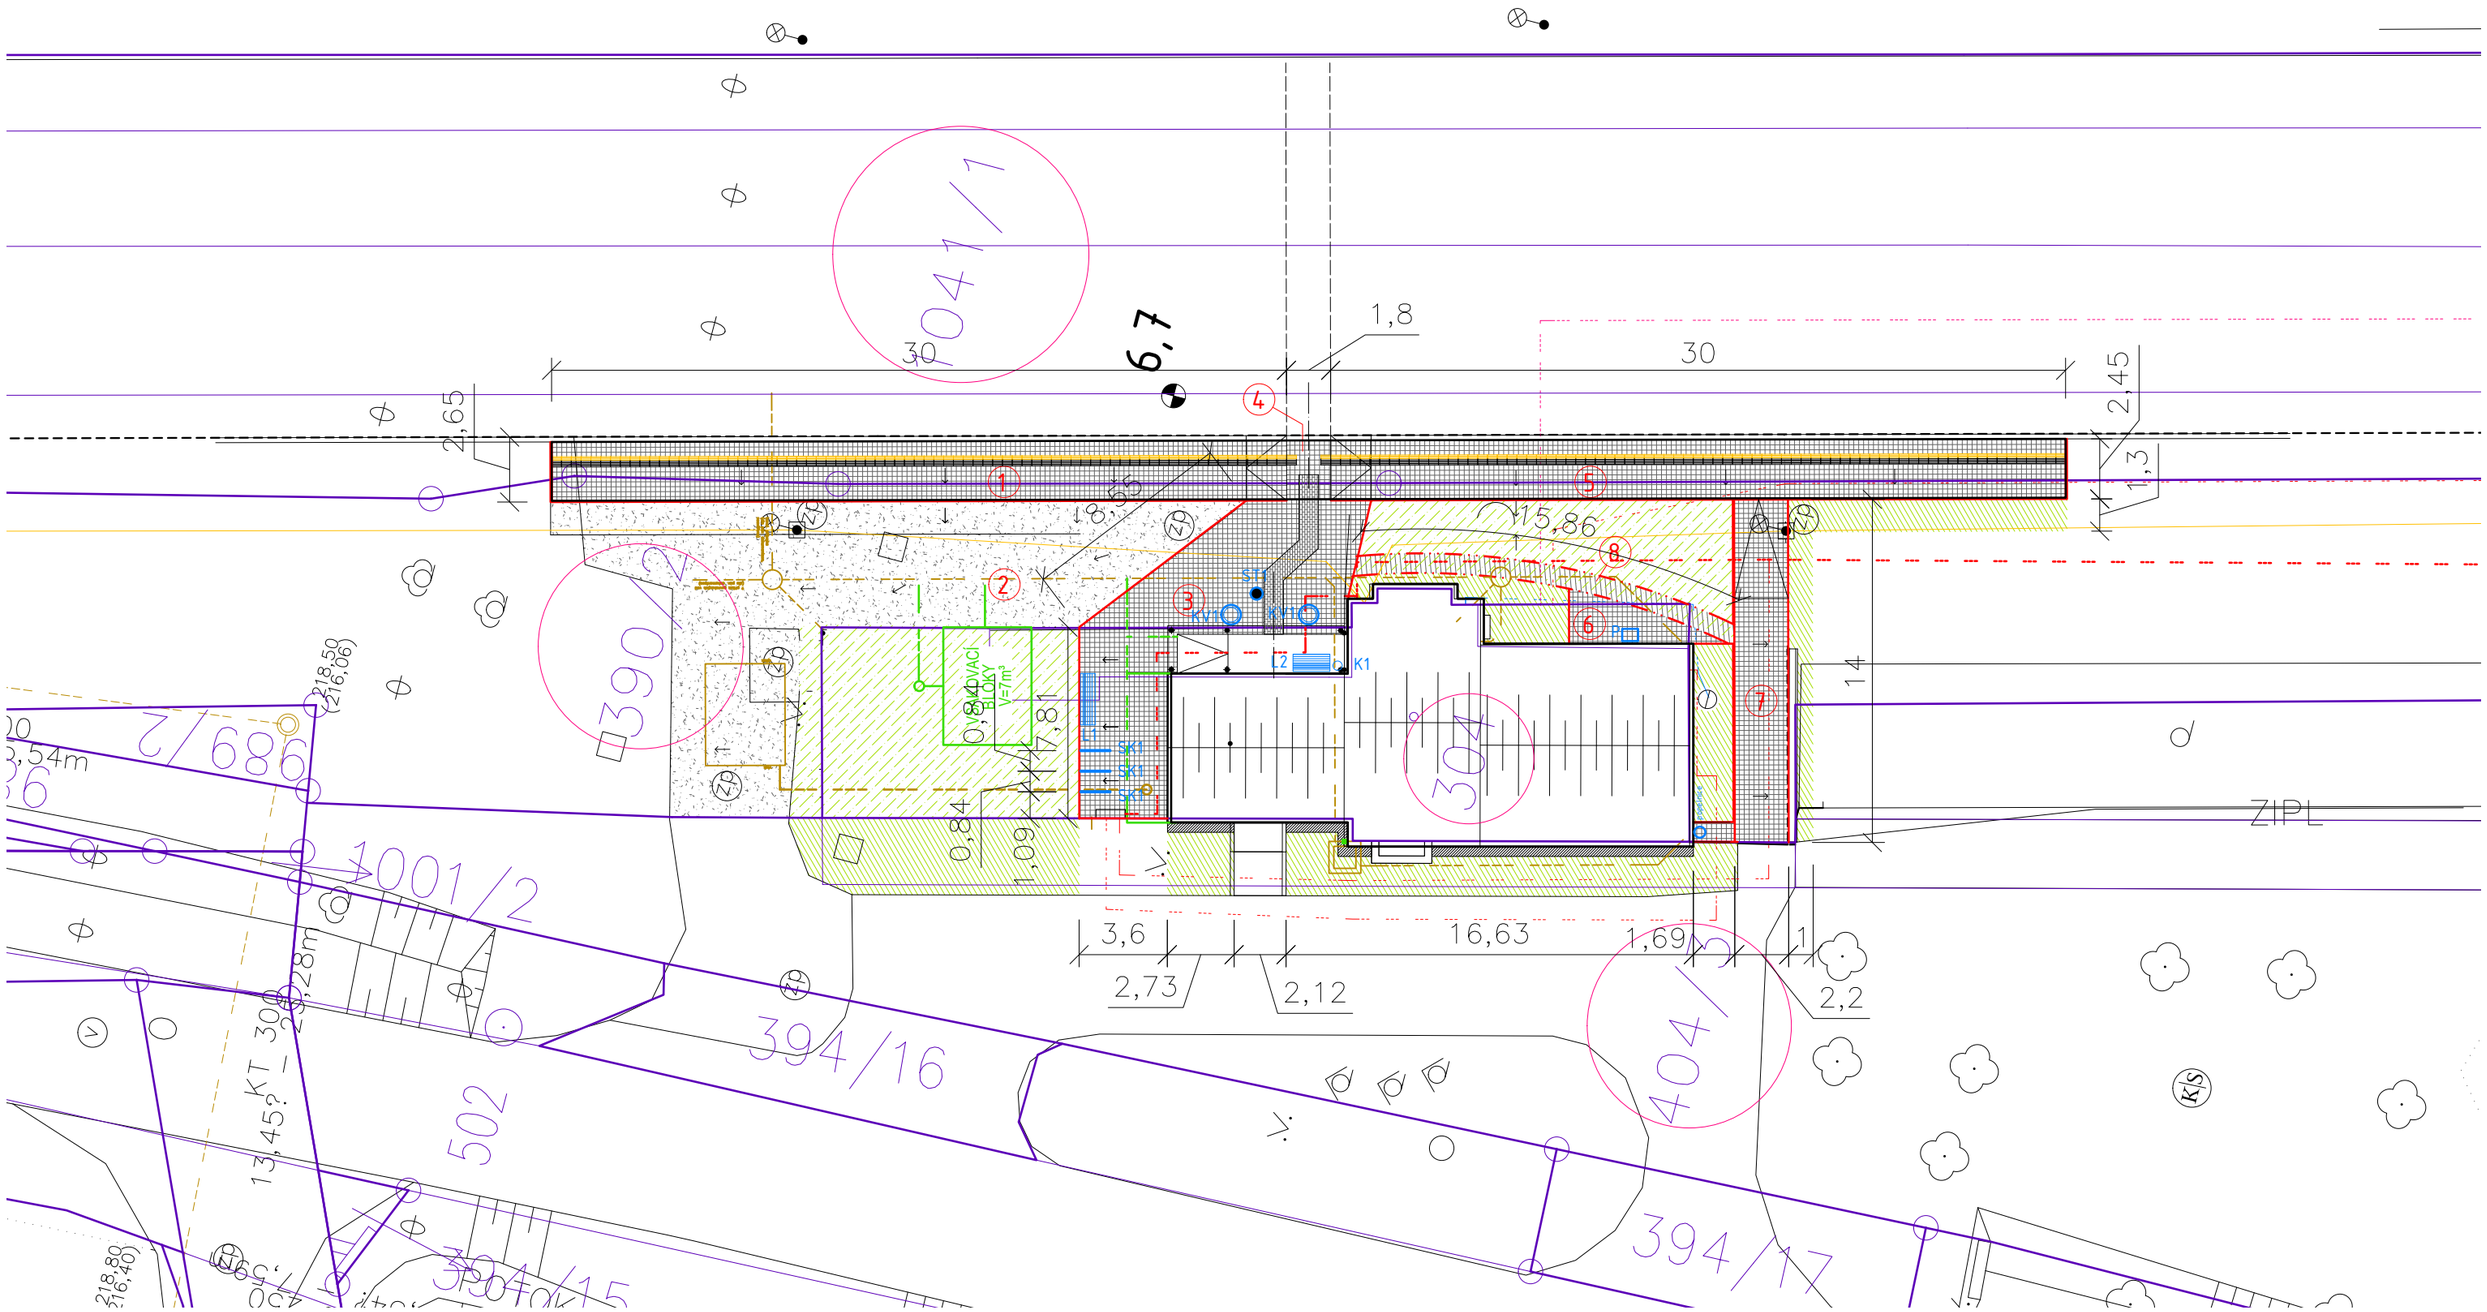

LEGENDA

304	objektem dotčené parcely
	hranice parcel, vnitřní kresba
	stávající objektová kanalizace
	stávající zemní kabelové rozvody
	stávající kabely veřejného osvětlení
	stávající kabely ČD Telematika a.s.
	stávající rozvody vody
	oprava přípojky NN (jiná stavba)
	nová objektová kanalizace splašková
	nová kanalizace objektová dešťová

	zpevněné plochy dlažba 1
	zpevněné plochy dlažba 2
	hmatová dlažba (100x200)mm
	zpevněné plochy MZK – obnova
	polymerbetonové profilované desky s hmatovou úpravou
	zatravnění parková travní směs
	vsakovací plocha (viz technická zpráva)
	zapuštěný chodníkový obrubník
	vyvýšený chodníkový obrubník

L - lavička
SK - stojan na kola
KV - květináč
ST - stožár vlajkový
K - koš
P - nádoba s posyp. materiálem

0,000 = 218,76 BpV

Dokumentace pro provádění stavby
stupeň projektové dokumentace

Správa železniční dopravní cesty, státní organizace, IČO 70994234
Správa osobních nádraží Olomouc, Jeremenkova 103/23, 779 00 Olomouc
stavebník

125 Rekonstrukce VB Olomouc - Řepčín
projekt k.ú. Řepčín

SITUACE VNĚJŠÍCH ÚPRAV A VYBAVENÍ
SO.07 - Vnější příslušenství a úpravy okolí
název výkresu | stavební objekt

zodpovědný projektant
Ing.arch. Jan Horký
tel. 775 331 535
projektoval
Ing. arch. Jan Horký
VES MĚS ARCHI TEKTI
http://www.vesmes.cz

SO.07.301 — číslo výkresu
1:250 — měřítko
A3 — formát
LEDEN 2018 — datum