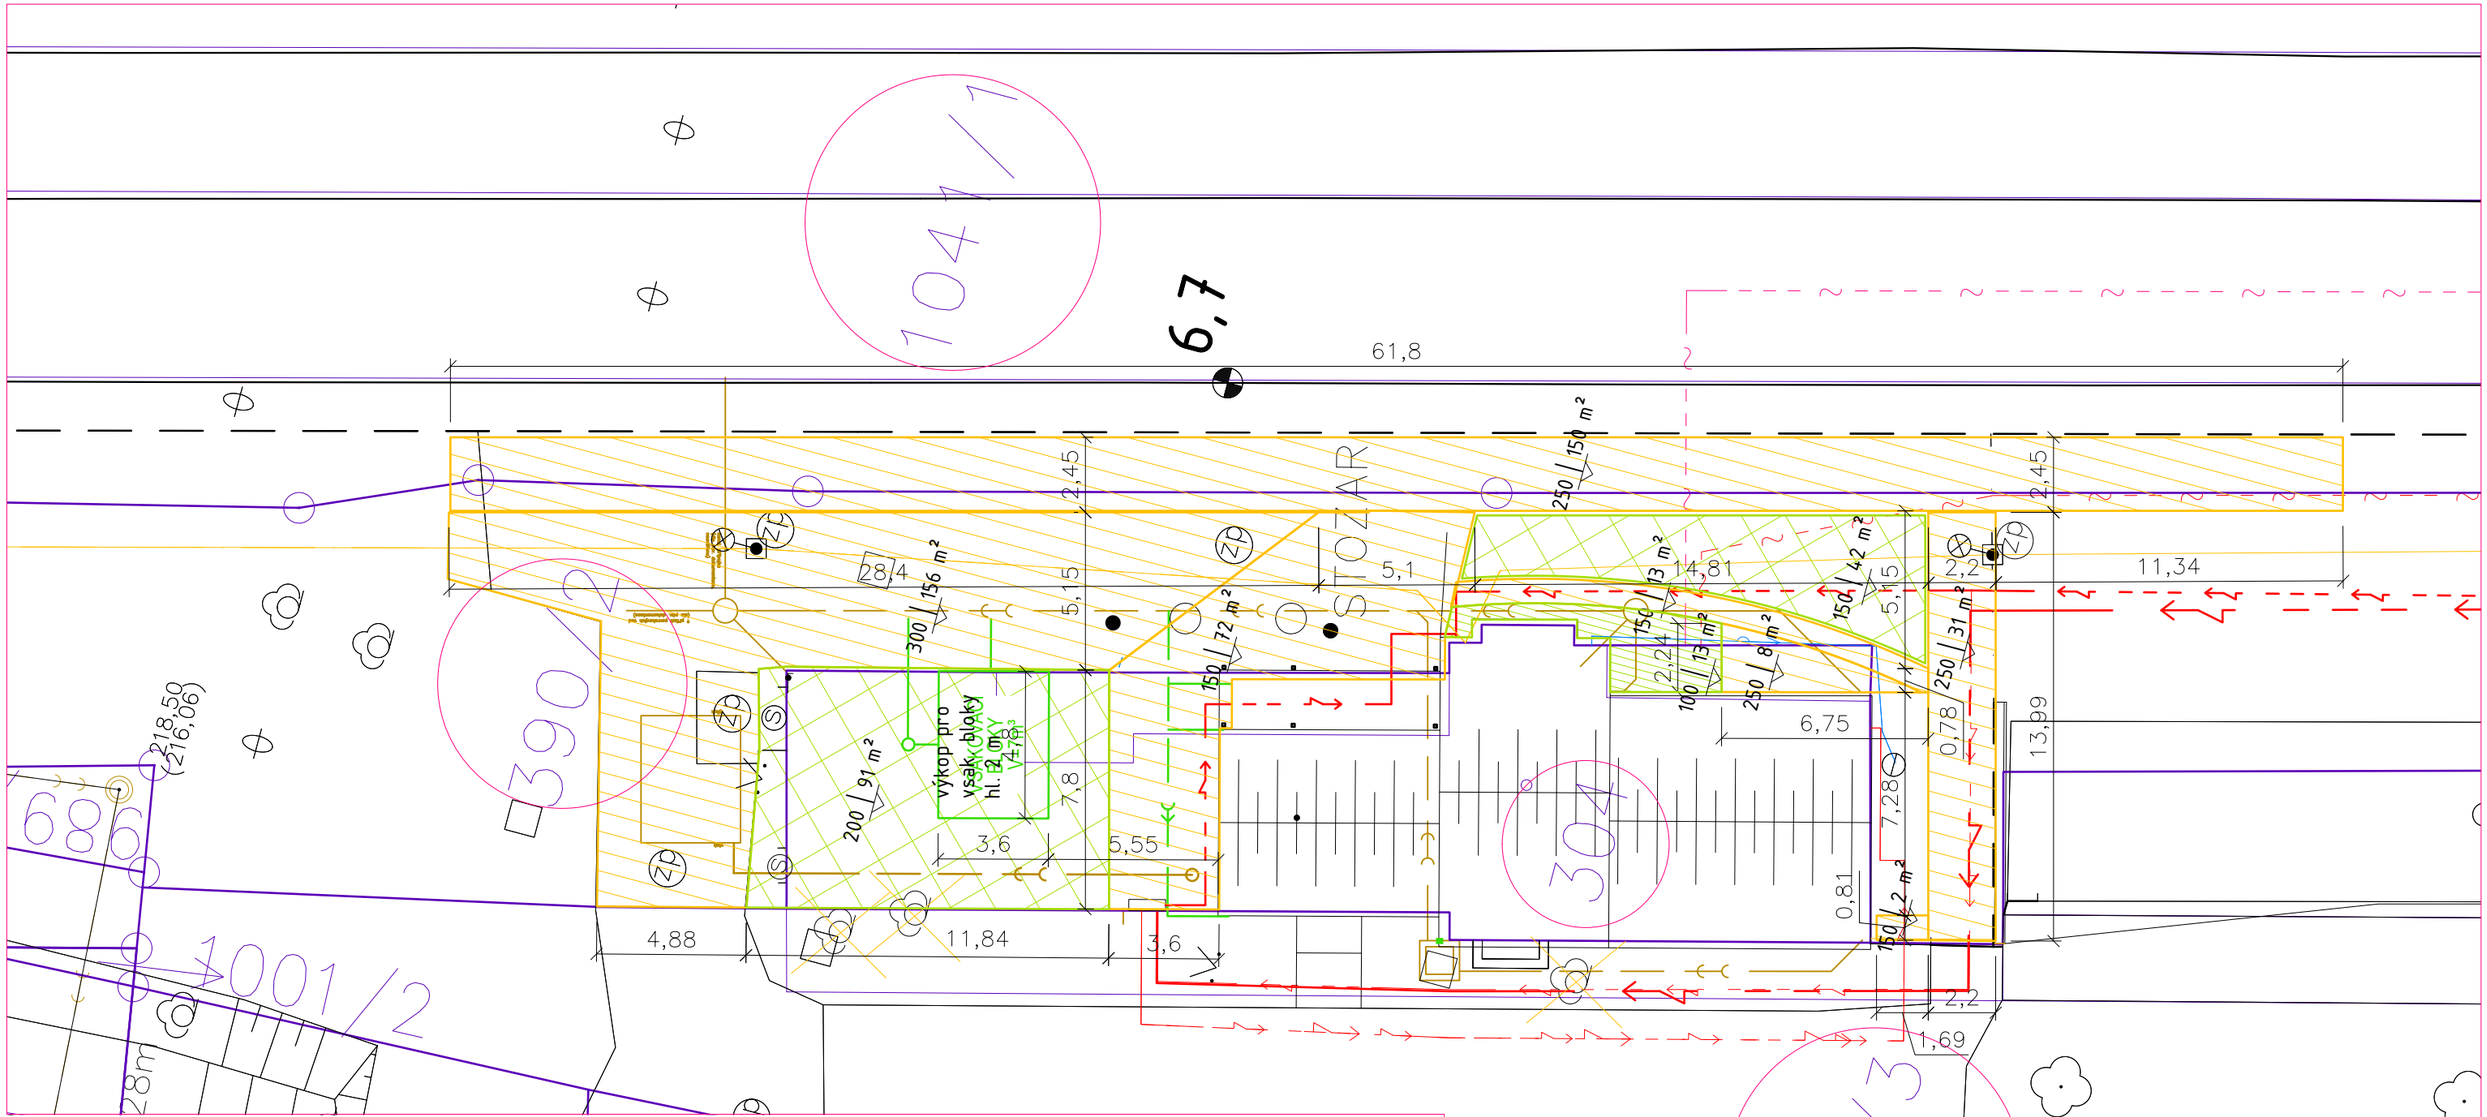

LEGENDA

- 304 — objektem dotčené parcely
- hranice parcel, vnitřní kresba
- stávající objektová kanalizace
- stávající zemní kabelové rozvody
- stávající kabely veřejného osvětlení
- stávající kabely ČD Telematika a.s.
- stávající rozvody vody
- oprava přípojky NN (jiná stavba)
- nová objektová kanalizace splašková
- nová kanalizace objektová dešťová

- Sejmutí plochy pro budoucí zpev. plochy
- Sejmutí plochy pro budoucí zelené vsakovací plochy
- Sejmutí plochy pro nový trávník

150 | 72 m² Mocnost odebírané vrstvy | orientační výměra

0,000 = 218,76 BpV

Dokumentace pro provádění stavby stupeň projektové dokumentace	zodpovědný projektant Ing.arch. Jan Horký tel. 775 331 535 projektoval Ing. arch. Jan Horký
Správa železniční dopravní cesty, státní organizace, IČO 70994234 Oblastní ředitelství Olomouc, Nerudova 1, 779 00 Olomouc stavebník	VES MĚS ARCHI TEKTI http://www.vesmes.cz
125 Rekonstrukce výpravní budovy v žst. Olomouc-Řepčín projekt k.ú. Řepčín	
PŘÍRAVA PLOCH SO.01.2 PŘÍPRAVA ÚZEMÍ název výkresu | stavební objekt	SO.01.2.301 (číslo výkresu) · 1:250 (měřítko) A4 (formát) · LEDEN 2018 (datum)