
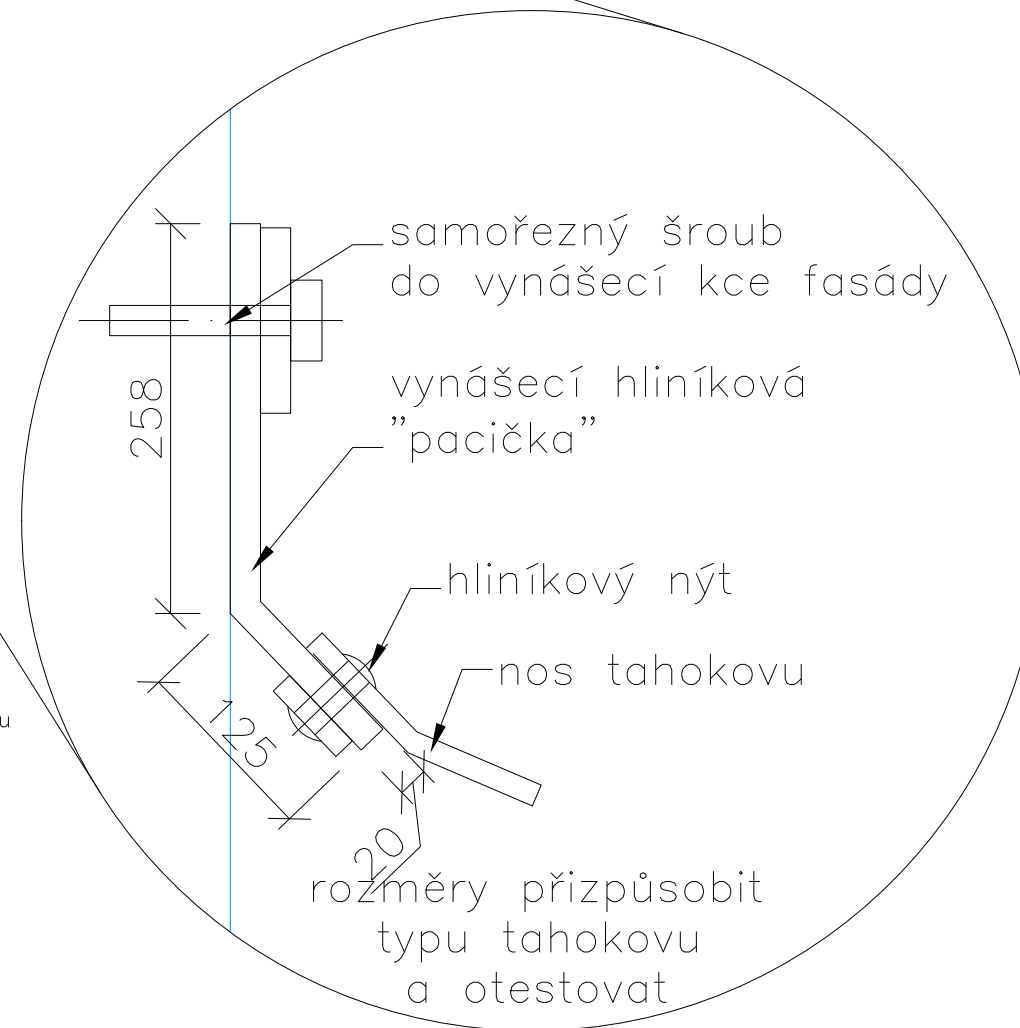



D504

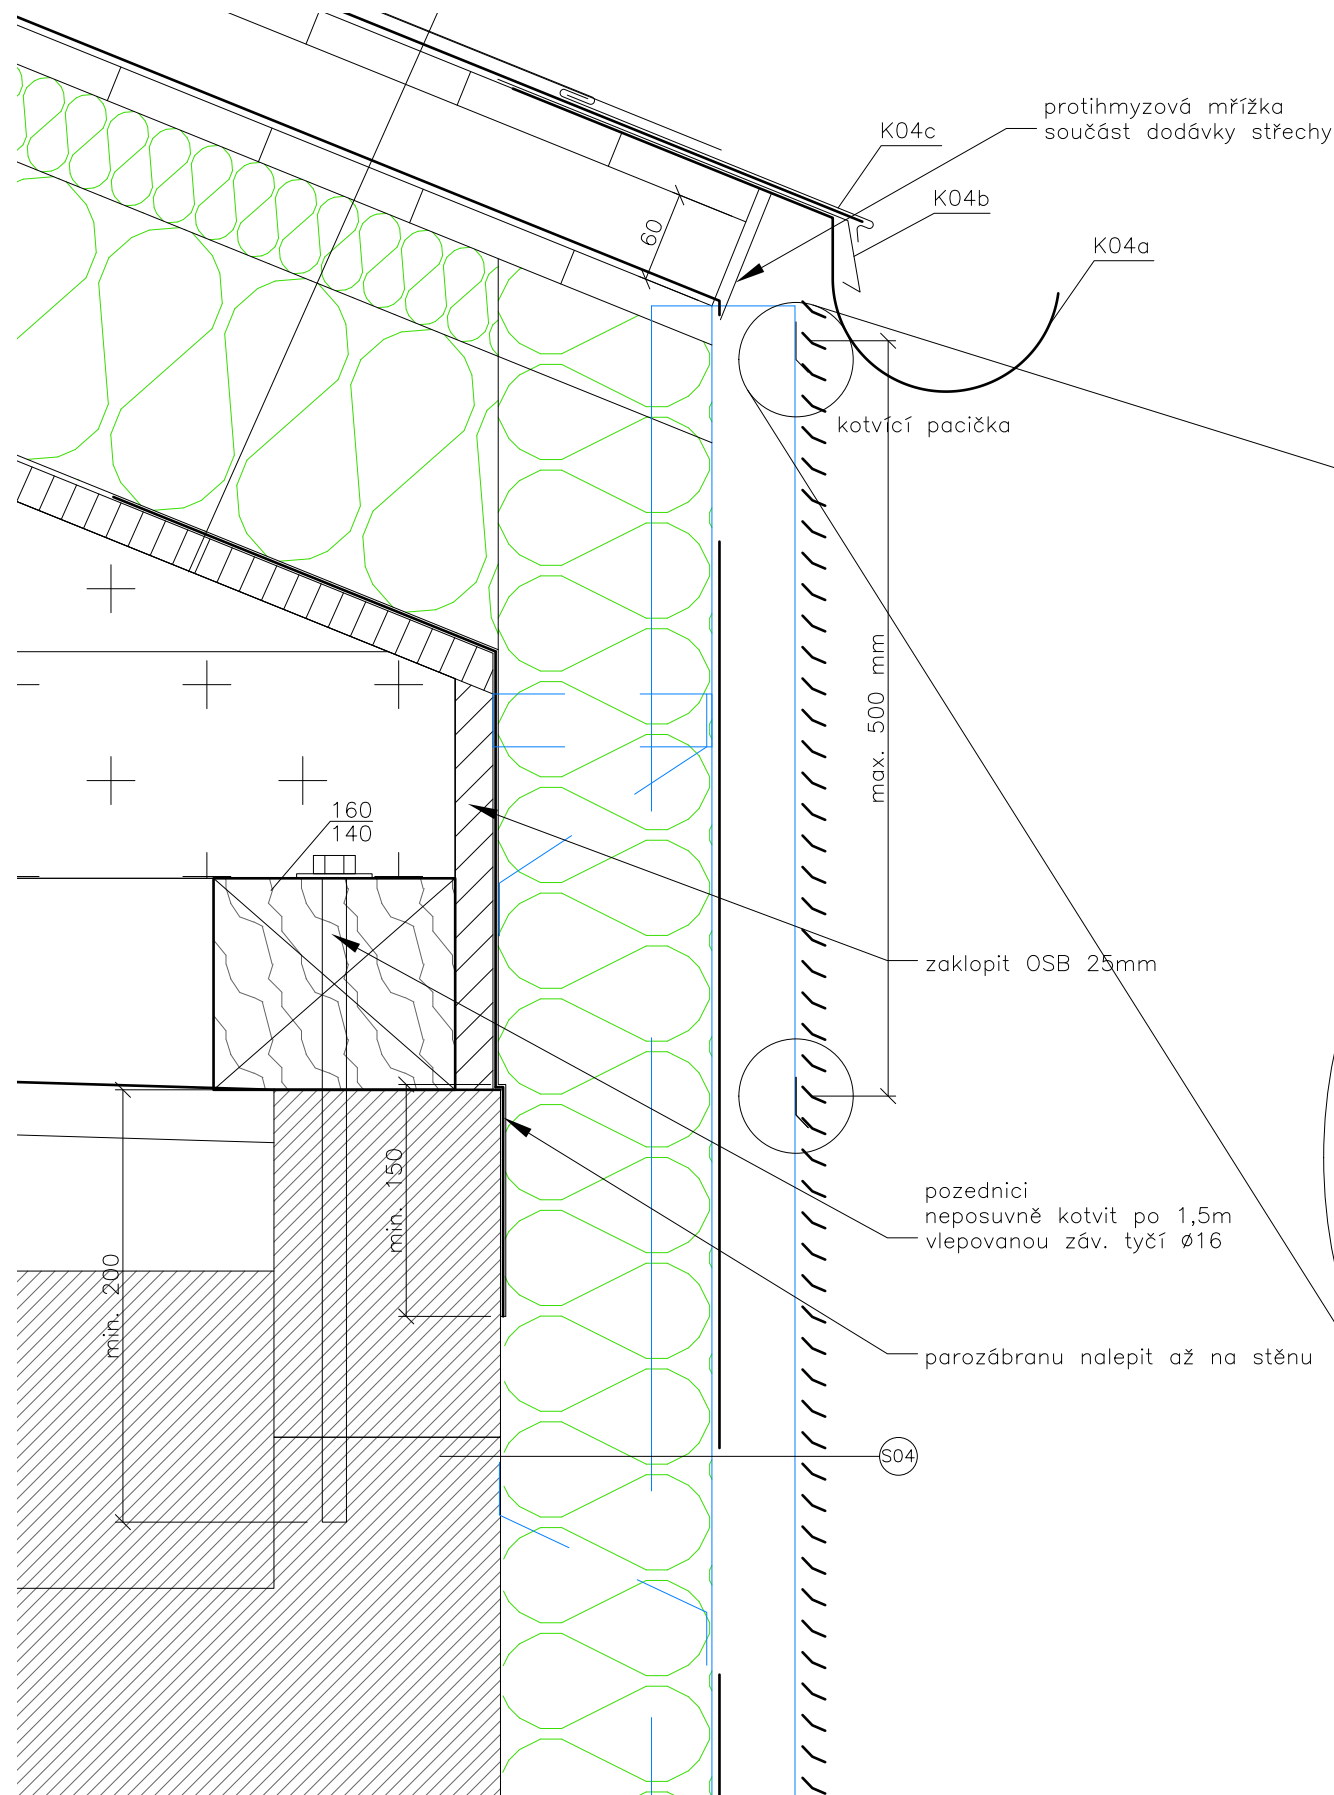

S04	<u>ZDIVO OBVODOVÉ – PROVĚTRÁVANÁ FASÁDA</u>	
	omítka nastavovaná	20
	zdivo z plných cihel	450
	cementová omítka – břízolit	30
	izolační desky z min. vlny	140
	UV stabilní kont. difuzní fasádní fólie	~0
	větraná mezera	60
	tahokov, oko =	25

605b	<u>STŘECHA "B" – PROVOZNÍ ČÁST</u>	
	*nastavovaná omítka	20
	*desky PZD 102–60/360	145
	*izolační desky	25
	*lepenka A–500 na sucho	
	*nastavovaný asf. pás 2 kg/m ²	
	podstřeší – vzduchová mezera	~0–1700
	kroke	180
	OSB P+D	22
	parotěsná vrstva – SBS pás s Al vl.	
	tepelná izolace (minerální vlna)	180
	(vč. kovových držáků)	
	tepelná izolace (minerální vlna)	60
	(vč. pomocných trámků 60/60)	
	dřevěné bednění	24
	difúzně otevřená dělicí vrstva	
	hliníková falcovaná krytina	0,7

* (hvězdička) značí původní vrstvu
PODROBNĚJŠÍ SPECIFIKACE MATERIÁLŮ JSOU
UVEDENY V PŘEHLEDU SKLADEB SO.02.1.350

<p>Dokumentace pro provádění stavby stupeň projektové dokumentace</p>	<p>zodpovědný projektant Ing.arch. Jan Horký tel. 775 331 535</p>	 <p>VES MĚS ARCHI TEKTI</p>
<p>Správa železniční dopravní cesty, státní organizace, IČO 70994234 Oblastní ředitelství Olomouc, Nerudova 1, 779 00 Olomouc stavebník</p>	<p>projektoval Ing. arch. Jan Horký</p>	<p>http://www.vesmes.cz</p>
<p>125 Rekonstrukce výpravní budovy v žst. Olomouc-Řepčín na parcelách č. 404/3, st. 304, 390/2, 390/6, 132/1 a 1041/1, k.ú. Řepčín</p>		
<p>D504 Okap provětrávané fasády S0.02.1 - Výpravní budova - stavební část</p>	<p>S0.02.1.322 číslo výkresu</p>	<p>1:5 měřítko</p>
<p>název výkresu stavební objekt</p>	<p>A2 formát</p>	<p>LEDEN 2018 datum</p>