



# D505

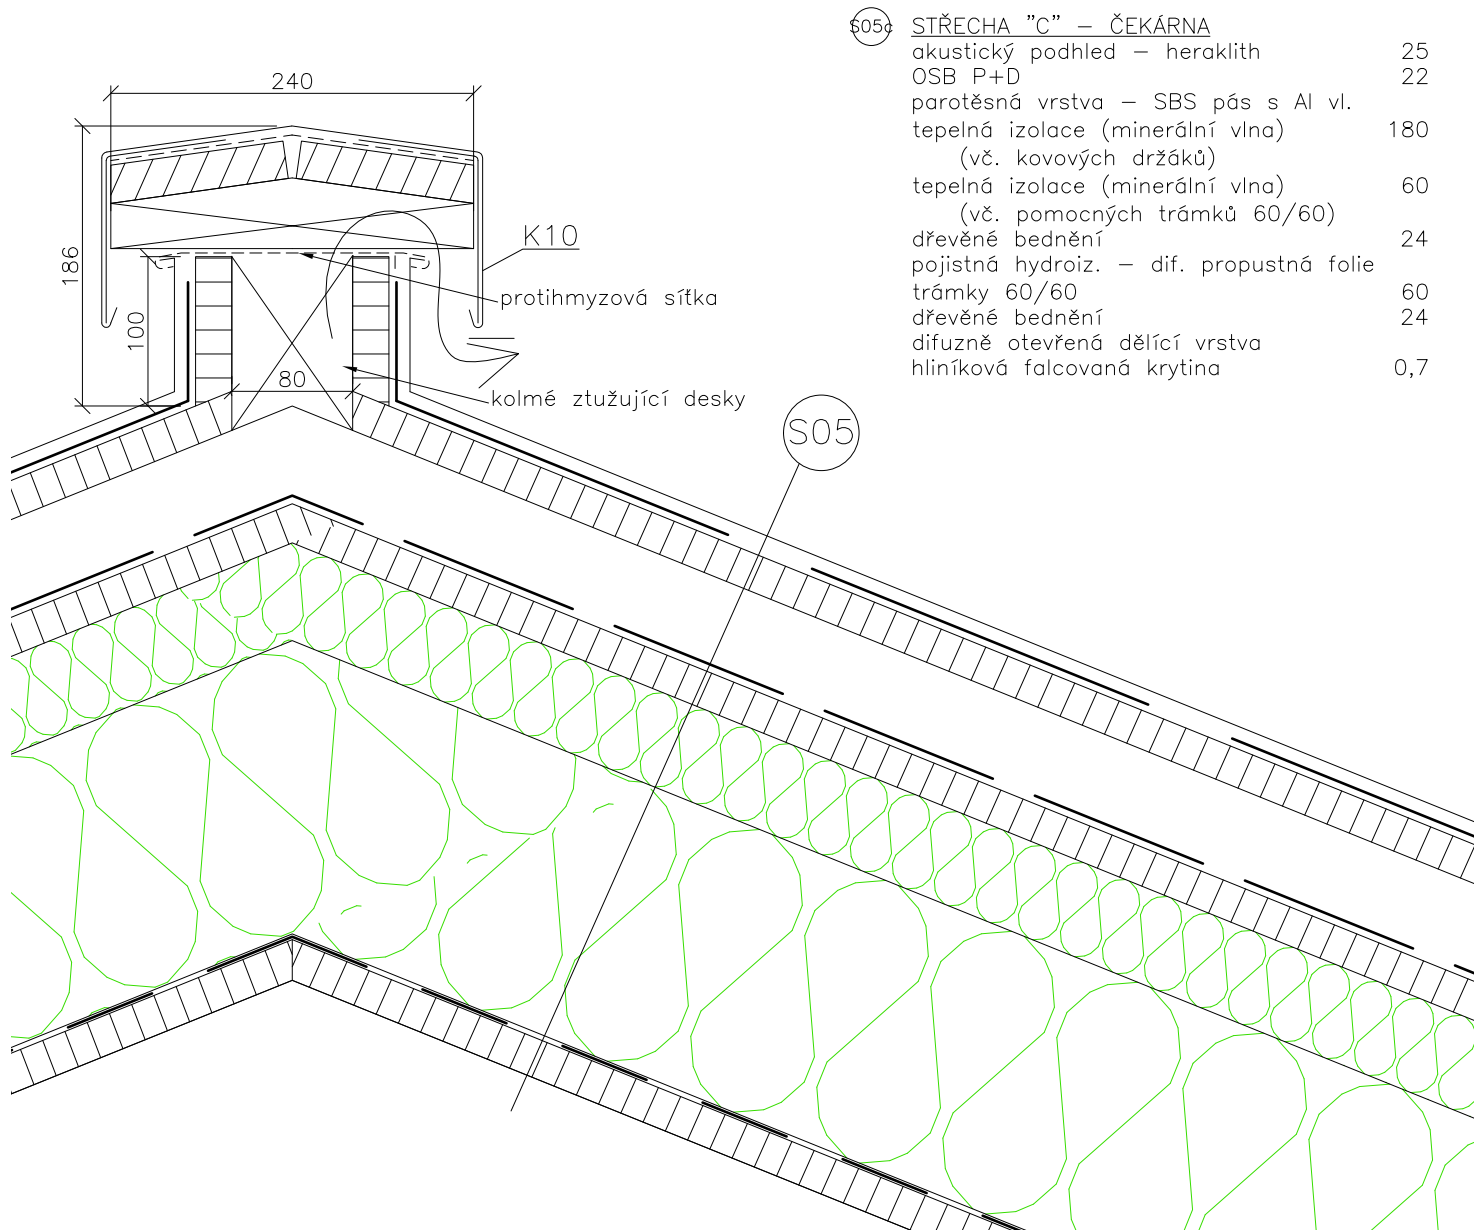

<b>S05</b>	<b>STŘECHA "C" – ČEKÁRNA</b>	
	akustický podhled – heraklith	25
	OSB P+D	22
	parotěsná vrstva – SBS pás s Al vl.	
	tepelná izolace (minerální vlna)	180
	(vč. kovových držáků)	
	tepelná izolace (minerální vlna)	60
	(vč. pomocných trámek 60/60)	
	dřevěné bednění	24
	pojistná hydroiz. – dif. propustná folie	
	trámky 60/60	60
	dřevěné bednění	24
	difuzně otevřená dělicí vrstva	
	hliníková falcovaná krytina	0,7

<b>Dokumentace pro provádění stavby</b> <small>stupeň projektové dokumentace</small>		<b>zodpovědný projektant</b> Ing.arch. Jan Horký tel. 775 331 535	
<b>Správa železniční dopravní cesty, státní organizace, IČO 70994234</b> <b>Oblastní ředitelství Olomouc, Nerudova 1, 779 00 Olomouc</b> <small>stavebník</small>		<b>projektoval</b> Ing. arch. Jan Horký	
<b>125</b> Rekonstrukce výpravní budovy v žst. Olomouc-Řepčín na parcelách č. 404/3, st. 304, 390/2, 390/6, 132/1 a 1041/1, k.ú. Řepčín <small>projekt</small>		 <a href="http://www.vesmes.cz">http://www.vesmes.cz</a>	
<b>D505</b> Odvětrání v hřebeni S0.02.1 – Výpravní budova – stavební část <small>název výkresu   stavební objekt</small>		<b>S0.02.1.323</b> <small>číslo výkresu</small>	<b>1:5</b> <small>měřítko</small>
		<b>A3</b> <small>formát</small>	<b>PROSINEC 2017</b> <small>datum</small>