


D506

§05b

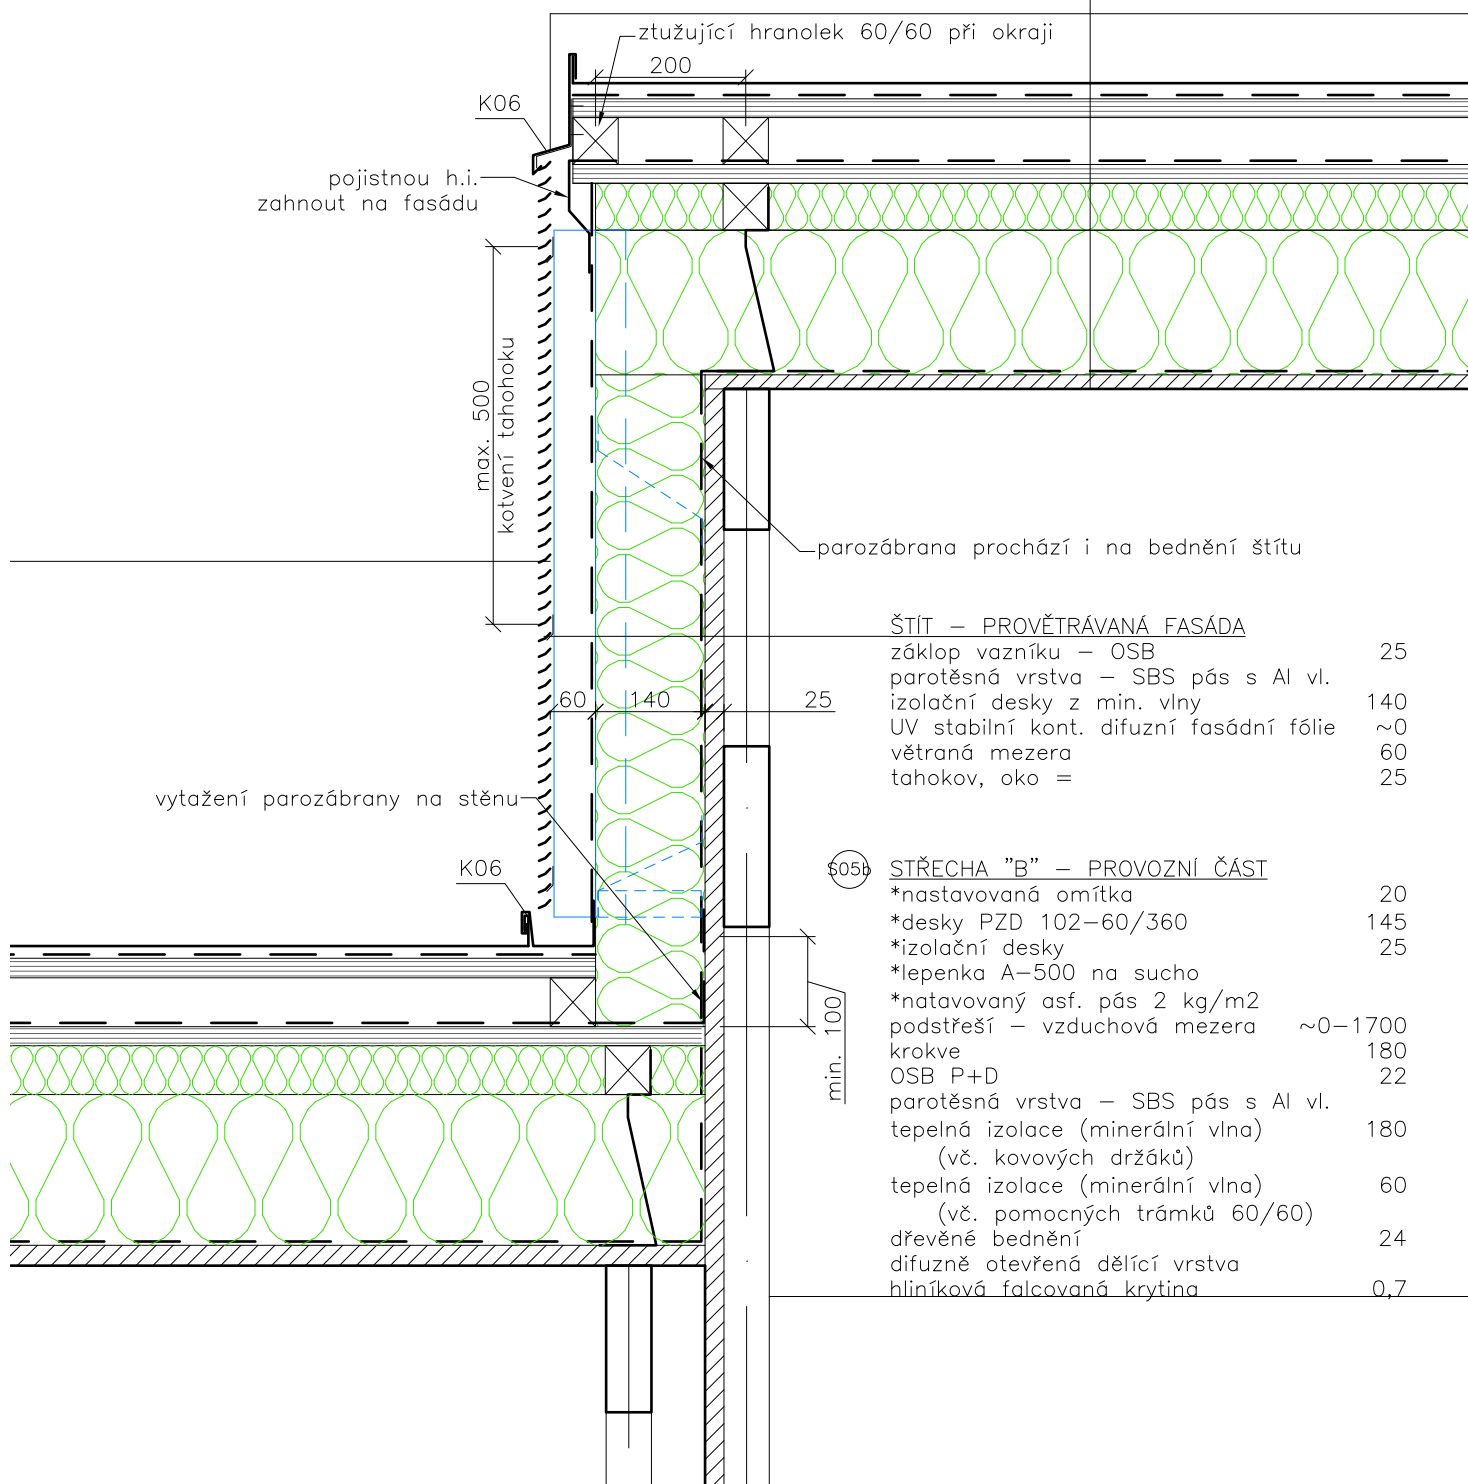

<p>Dokumentace pro provádění stavby stupeň projektové dokumentace</p> <p>Správa železniční dopravní cesty, státní organizace, IČO 70994234 Oblastní ředitelství Olomouc, Nerudova 1, 779 00 Olomouc stavebník</p>	<p>zodpovědný projektant Ing. arch. Jan Horký tel. 775 331 535</p> <p>projektovatel Ing. arch. Jan Horký</p> <p>VEŠ MES ARCHI TEKTI</p> <p>http://www.vesmes.cz</p>
<p>125 Rekonstrukce výpravní budovy v žst. Olomouc–Řepčín projekt k.ú. Řepčín</p>	<p>S0.02.1.324 1:10 číslo výkresu měřítko</p>
<p>D506 Ukončení u štítu (provětrávaná fasáda) S0.02.1 – Výpravní budova – stavební část název výkresu stavební objekt</p>	<p>A4 LEDEN 2018 formát datum</p>