




POHLED VÝCHODNÍ - OD KOLEJIŠTĚ

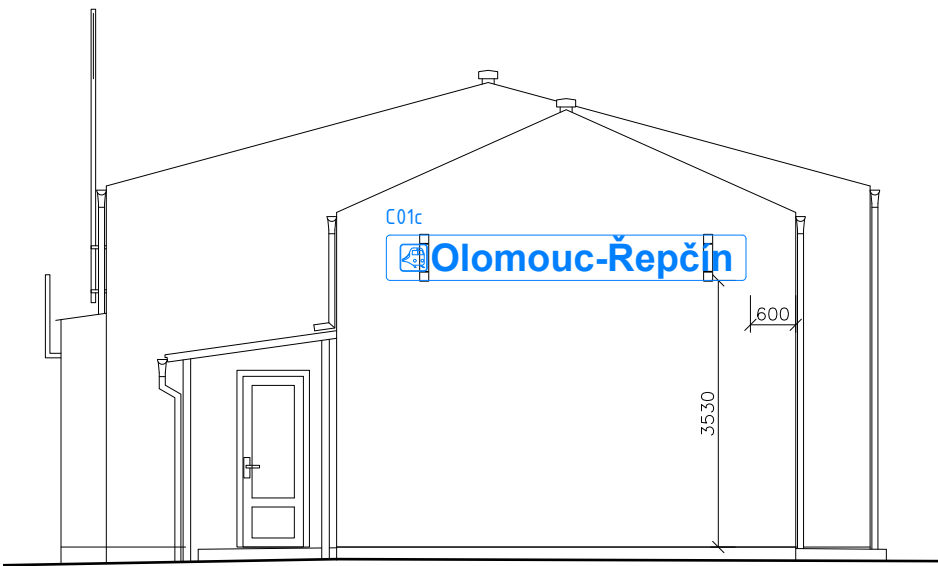


POHLED SEVERNÍ

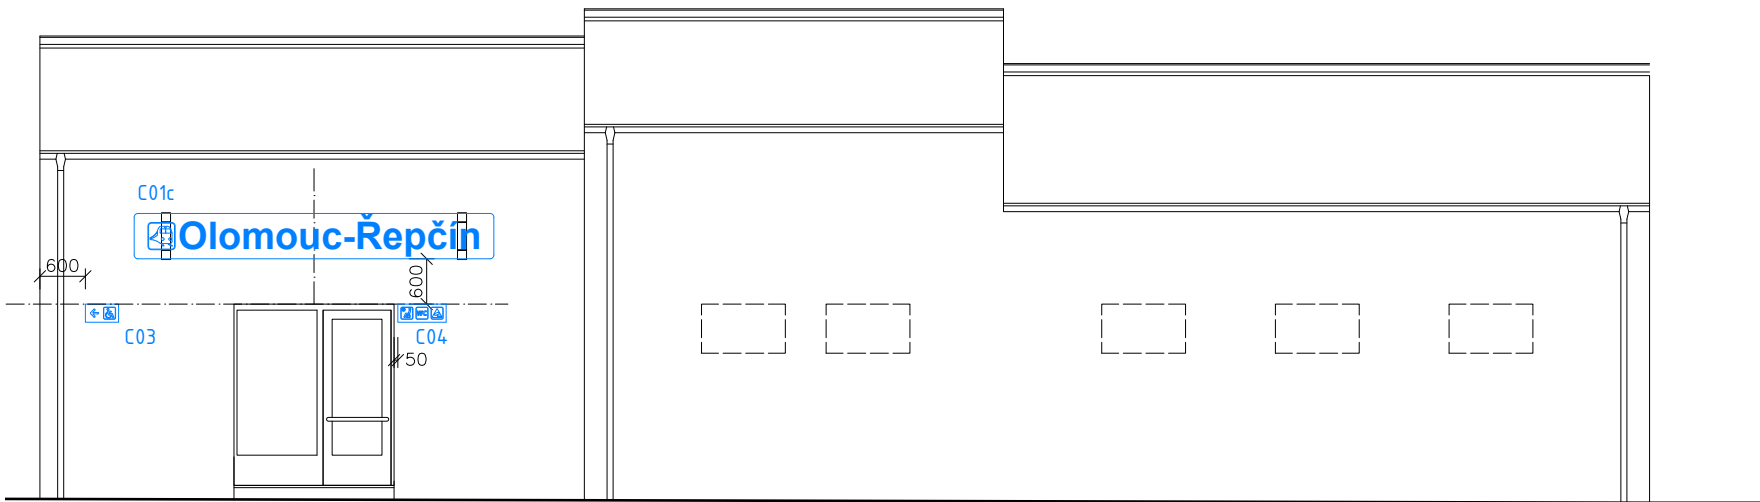


POHLED ZÁPADNÍ - OD SILNICE

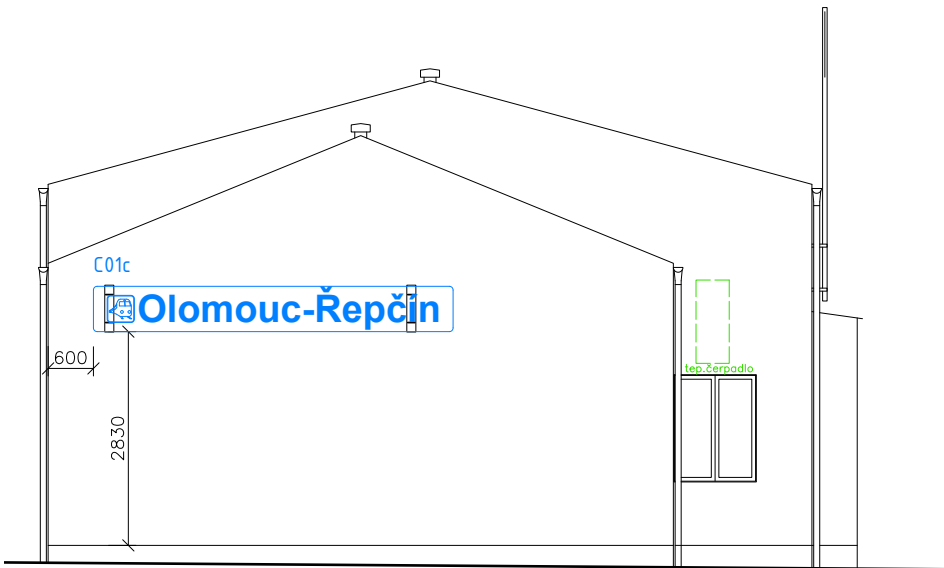

POHLED JIŽNÍ

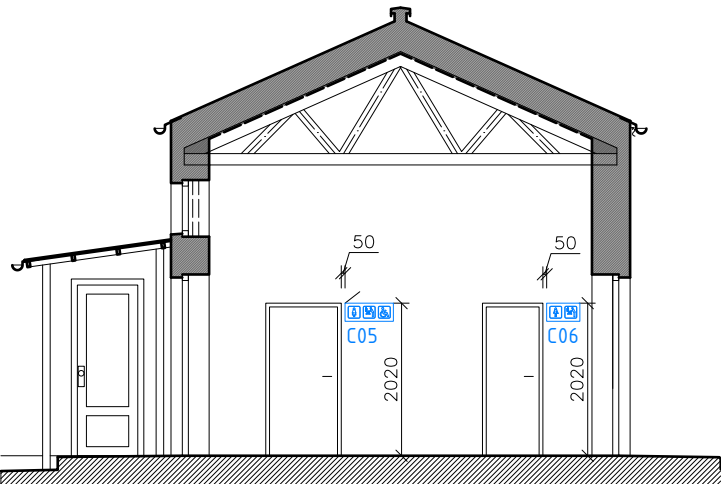

POHLED NA ŠTÍTOVOU PŘÍČKU ČEKÁRNY - INTERIÉR

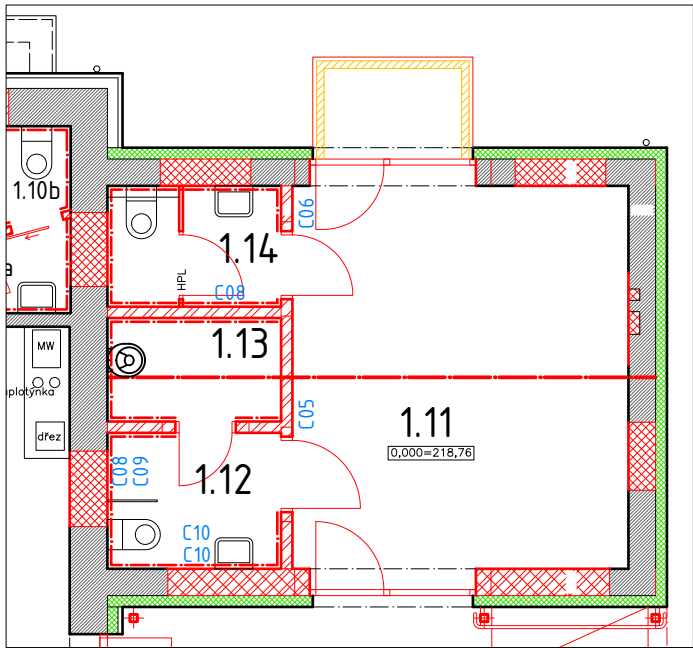

CEDULKY V INTERIÉRU

Dokumentace pro provádění stavby stupeň projektové dokumentace		zodpovědný projektant Ing.arch. Jan Horký tel. 775 331 535	
Správa železniční dopravní cesty, státní organizace, IČO 70994234 Oblastní ředitelství Olomouc, Nerudova 1, 779 00 Olomouc		projektovatel Ing. arch. Jan Horký	
125 Rekonstrukce výpravní budovy v žst. Olomouc-Řepčín k.ú. Řepčín		http://www.vesmes.cz	
ROZMÍSTĚNÍ ORIENTAČNÍCH TABULÍ - BUDOVA S0.02.2 - Orientační systém výpravní budovy		S0.02.2.302 číslo výkresu	1:100 měřítko
název výkresu stavební objekt		A3 formát	ZÁŘÍČ 2018 datum