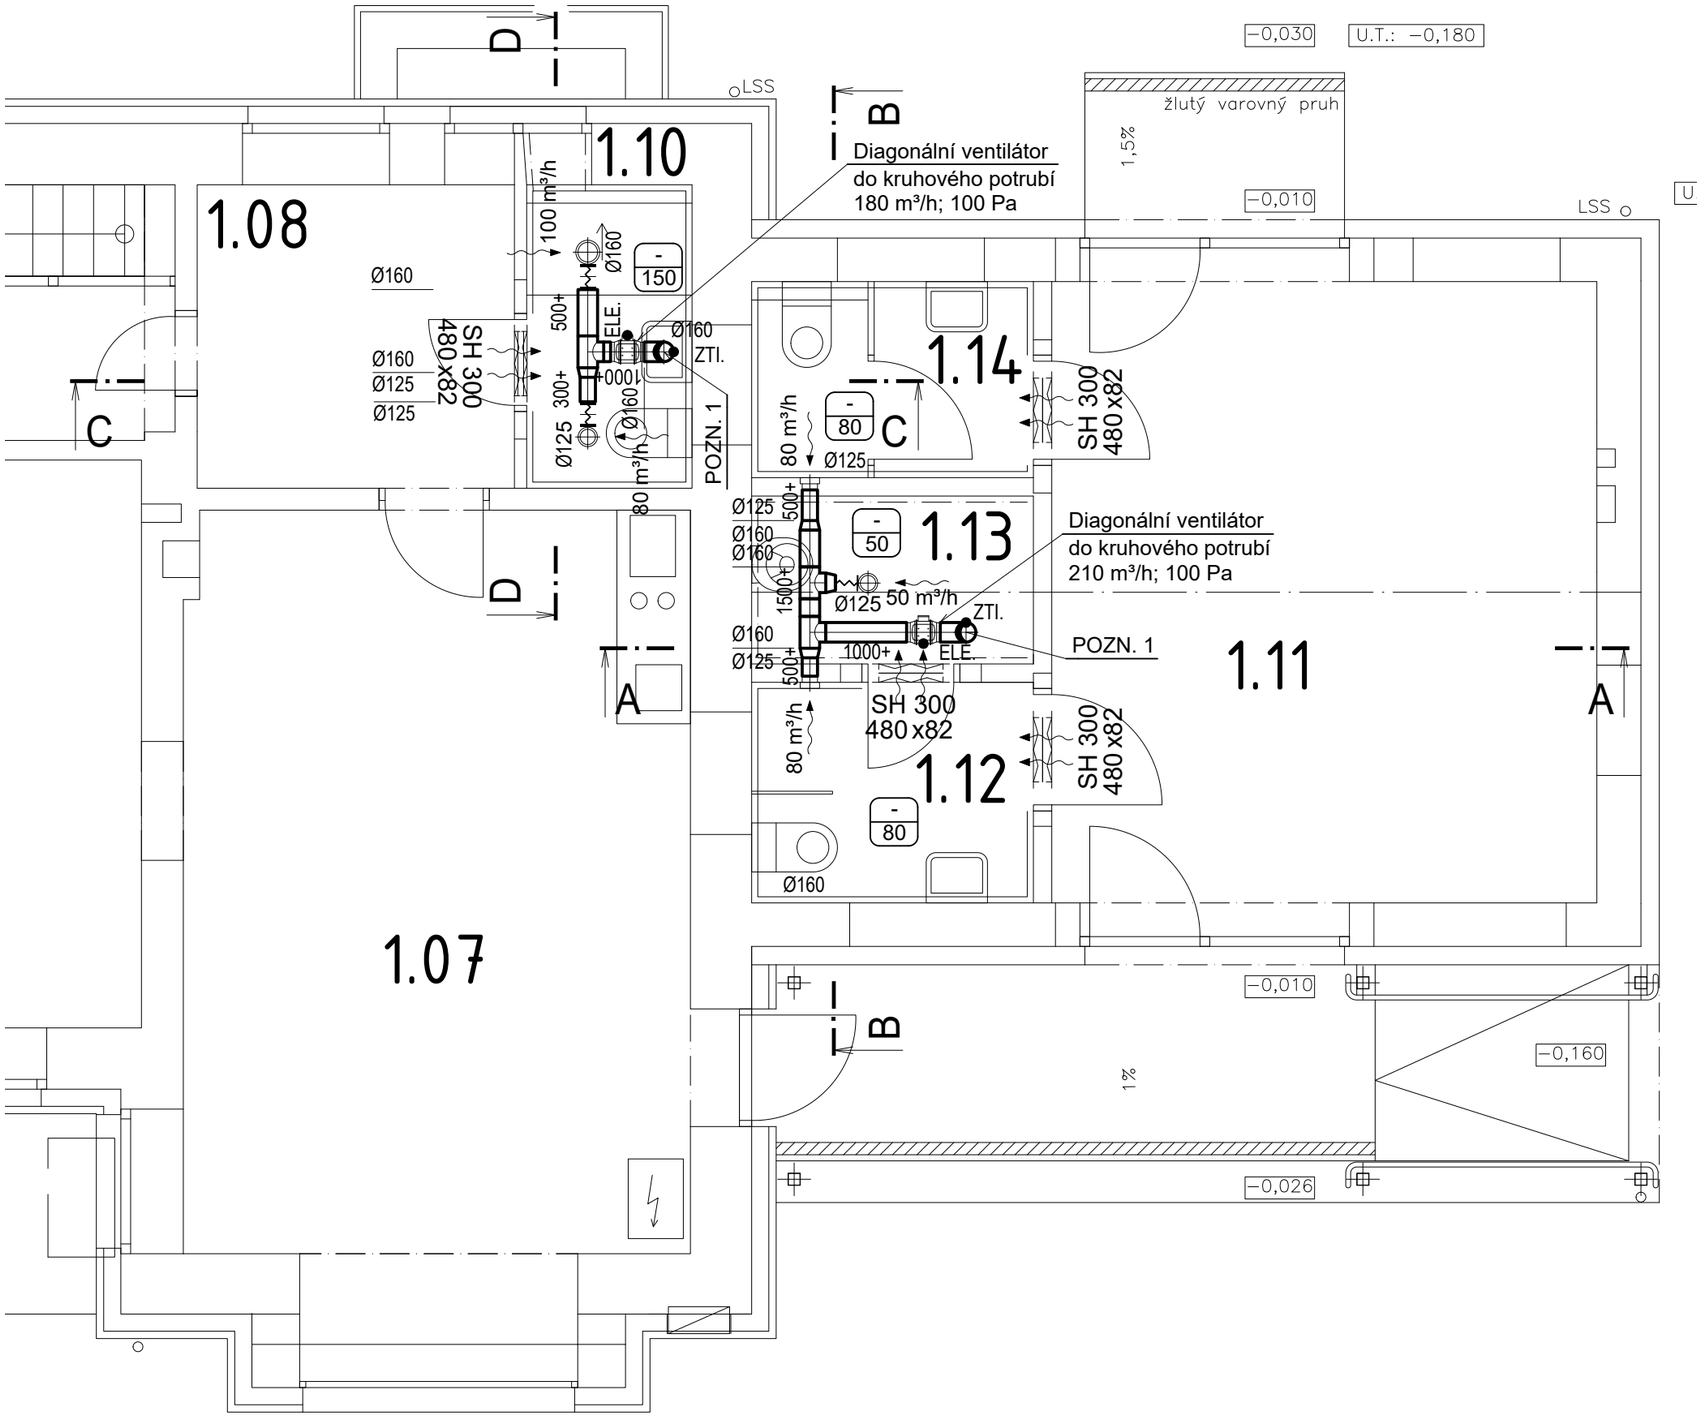

LEGENDA MÍSTNOSTÍ

OZN	ÚČEL MÍSTNOSTI	PLOCHA [m²]
1.01	VSTUPNÍ CHODBA	10,72
1.02	AKUMULÁTOROVÁ MÍSTNOST	6,85
1.03	SKLAD	11,66
1.04	SCHODIŠTĚ DO SKLEPA	2,81
1.05	CHODBA	4,91
1.06	RELÉOVÁ MÍSTNOST	16,00
1.07	VÝPRAVNÍ MÍSTNOST (PROVOZNÍ)	27,70
1.08	CHODBA	6,41
1.09	-	-
1.10	WC+SPRCHA ZAMĚSTNANCI	3,34
1.11	ČEKÁRNA	22,82
1.12	WC ŽENY A IMOBILNÍ	4,14
1.13	ÚKLIDOVÁ MÍSTNOST	3,61
1.14	WC MUŽI VČ. PŘEDSÍŇKY	3,45

LEGENDA ČAR

KRUHOVÉ POTRUBÍ - ODTAH

KRUHOVÉ OHEBNÉ AL POTRUBÍ

80 m3/h Ø125 — 80 m3/h Ø125 — TALÍŘOVÝ VENTIL ODVODNÍ

ODVODNÍ VENTILÁTOR

DVEŘNÍ MŘÍŽKA

LEGENDA PŘIPOJENÍ

ELE● — PŘIPOJIT NA ELEKTRICKÝ PROUD

ZTI.● — NAPOJIT ODVOD KONDENZÁTU

ŘEŠENÁ ČÁST

POZN.1:

Vyvedeno nad střechu, ukončeno výfukovou hlavicí

0,000 = 218,76 BpV

Dokumentace pro provádění stavby
stupeň projektové dokumentace

Správa železniční dopravní cesty, státní organizace, IČO 70994234
Správa osobních nádraží Olomouc, Jeremenkova 103/23, 779 00 Olomouc
stavebník

125 Rekonstrukce VB Olomouc - Řepčín
projekt k.ú. Řepčín

VZT - PŮDORYS 1.NP
SO.02.5 - Vzduchotechnika výpravní budovy
název výkresu | stavební objekt

zodpovědný projektant
Ing.arch. Jan Horký
tel. 775 331 535
projektoval
Ing. Pavla Roušová
BRES spol. s.r.o.
VEŠ MĚS ARCHI TEKTI
http://www.vesmes.cz

SO.02.5.102 — číslo výkresu
1:50 — měřítko
A3 — formát
LEDEN 2018 — datum