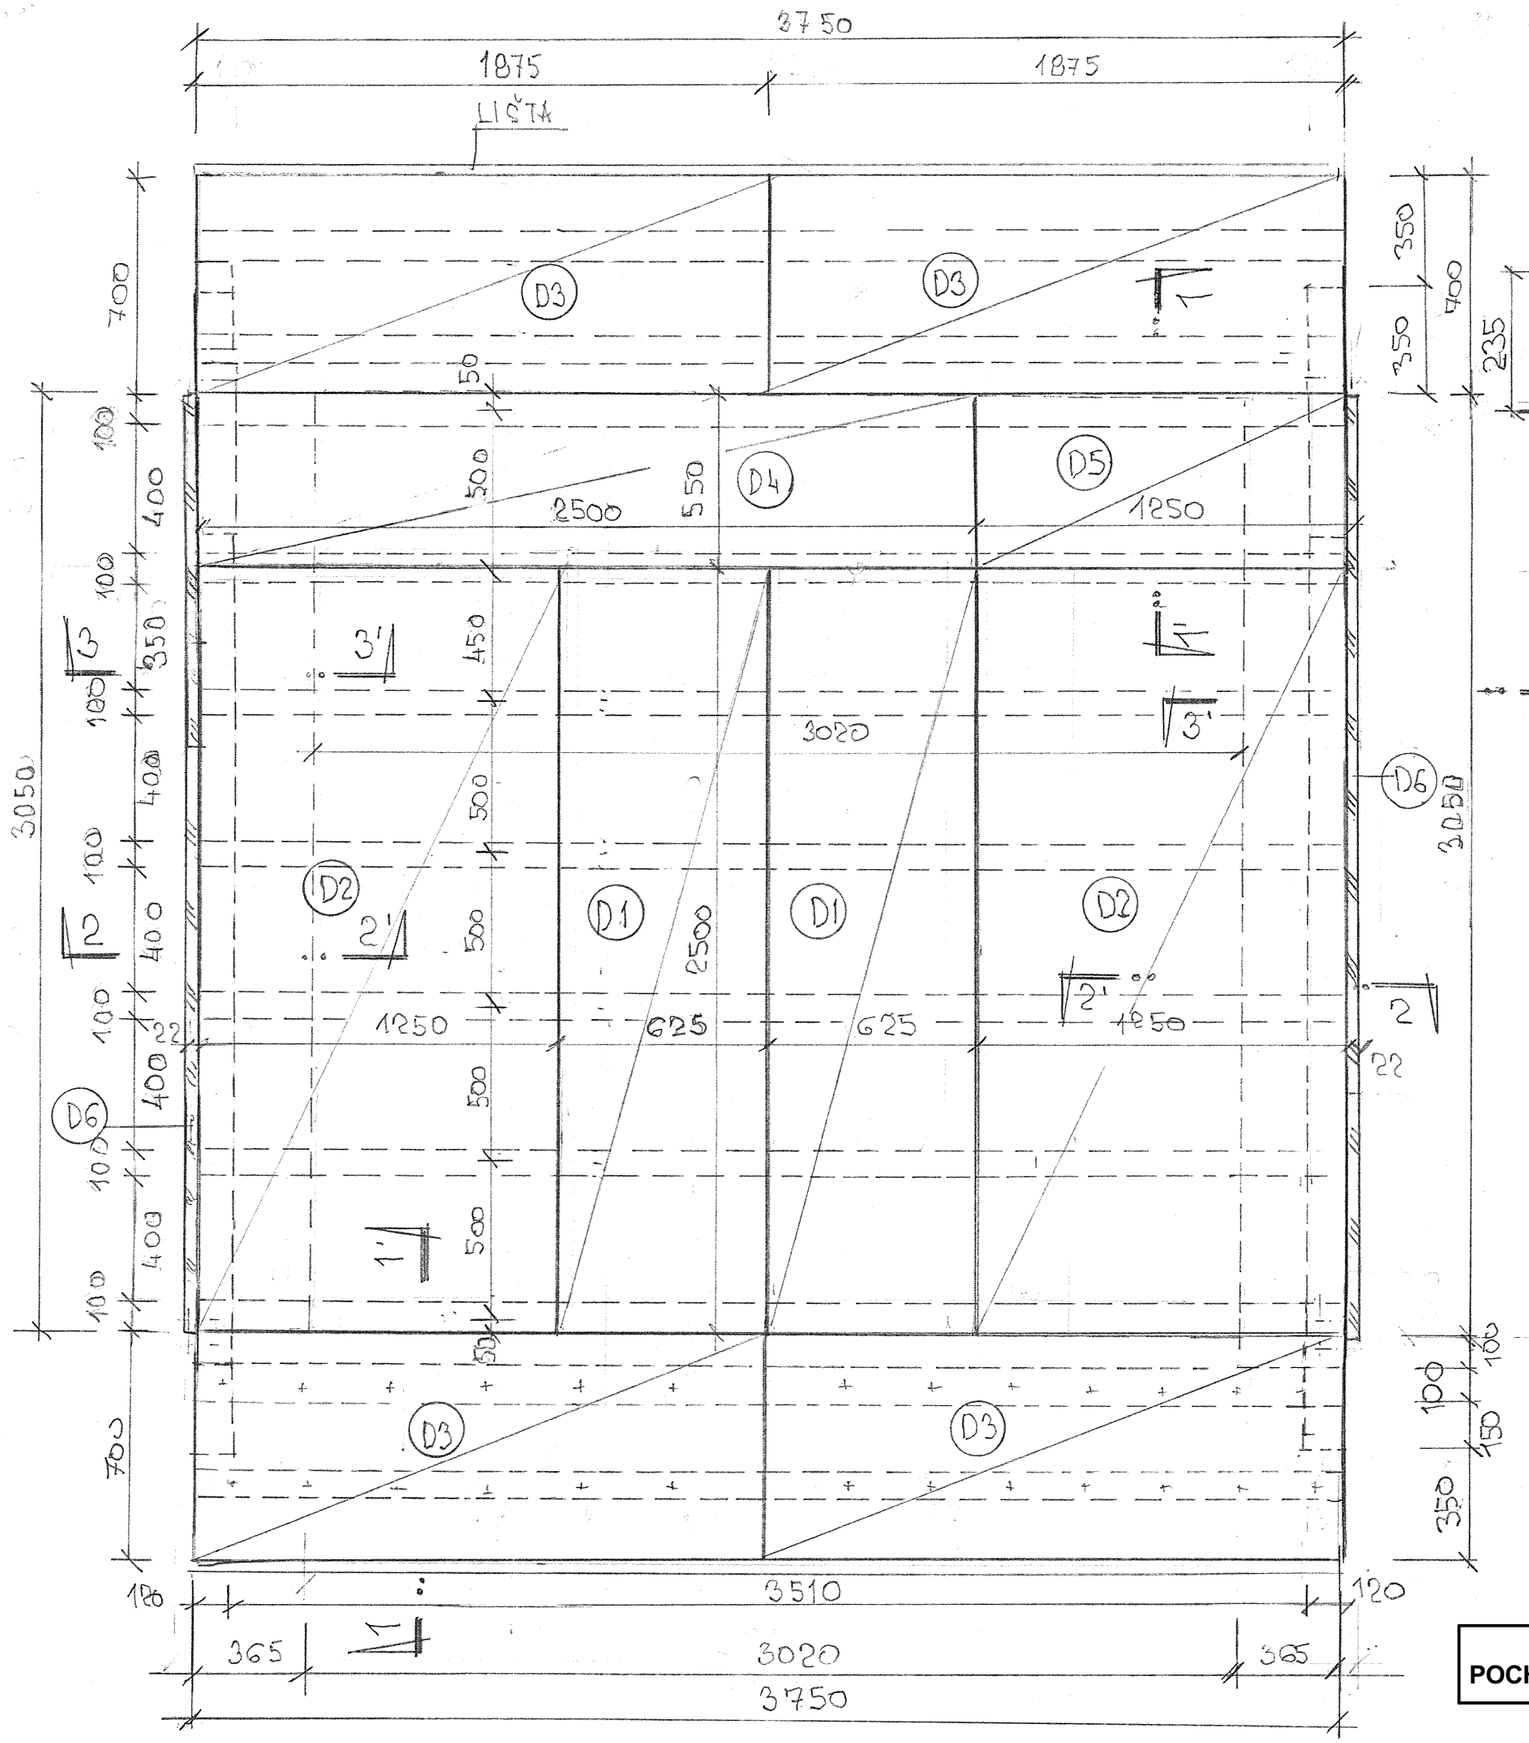

ŘEZ 1 - 1´

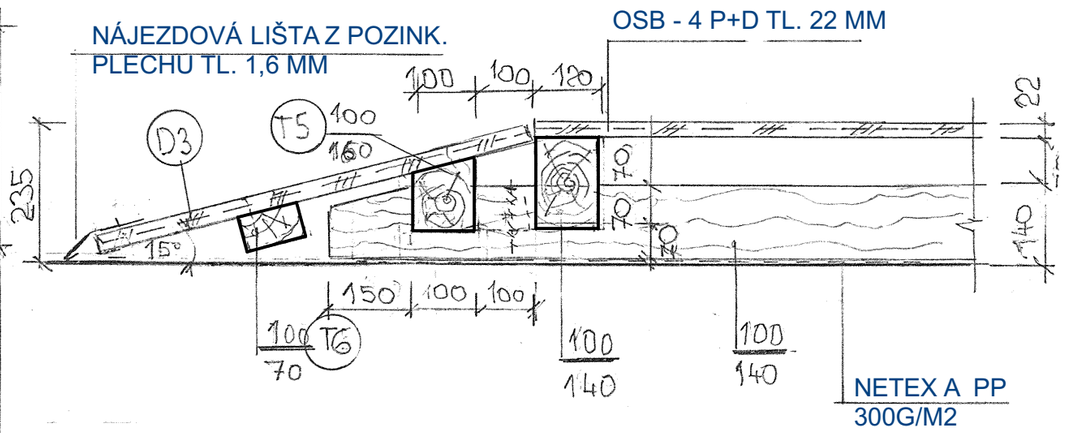

ŘEZ 2 - 2´

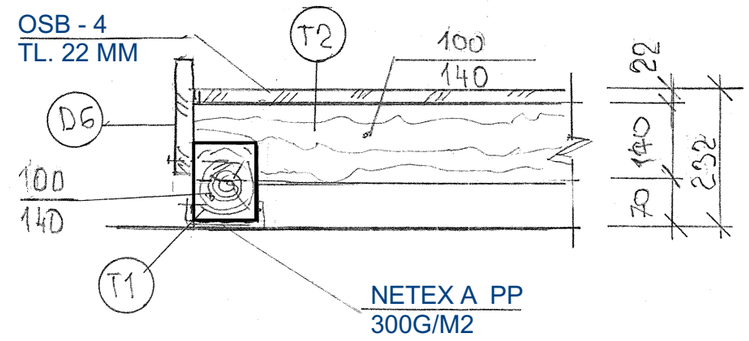

ŘEZ 3 - 3´

DORAZOVÁ BOČNICE
PODLAHY OSB - 4
TL. 22 MM

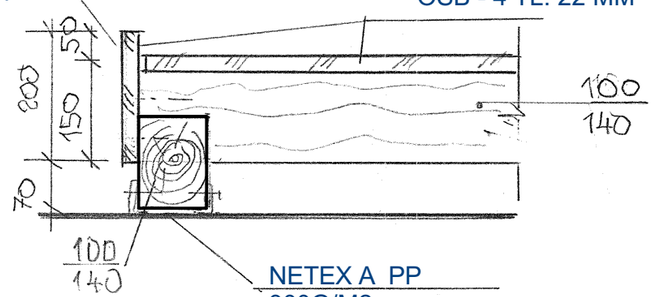

POCHŮZNÁ PLOCHA ZVÝŠENÉ PROVIZORNÍ PODLAHY	E.3.2.20