Vzorový příčný řez
P9 km 283,200

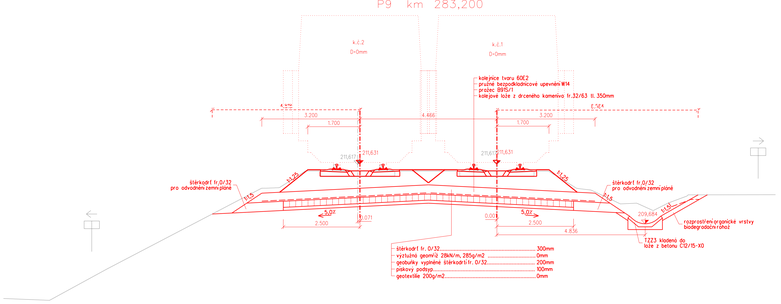

SROVNÁVACÍ ROVINA 206,0m Bpv

Vzorový příčný řez
P45 km 284,100

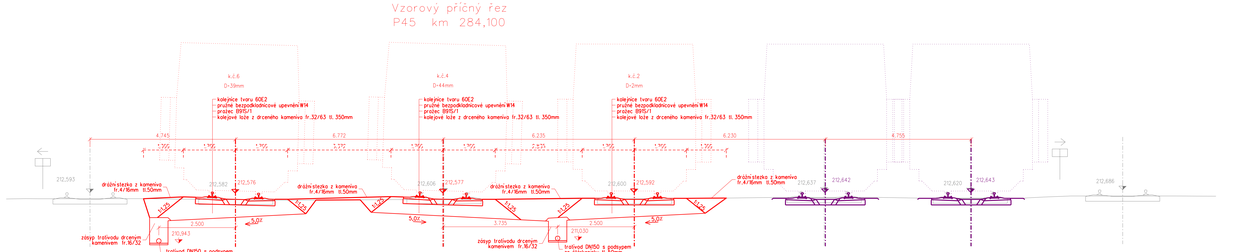

SROVNÁVACÍ ROVINA 210,0m Bpv

Vzorový příčný řez
P19 km 283,450

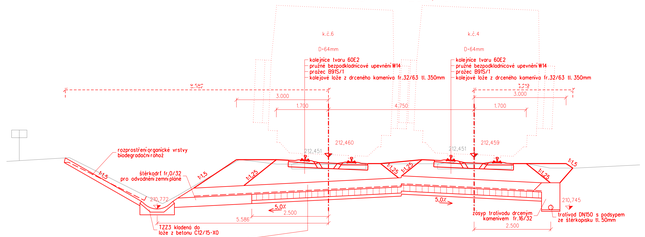

SROVNÁVACÍ ROVINA 208,0m Bpv

Vzorový příčný řez
P60 km 284,475

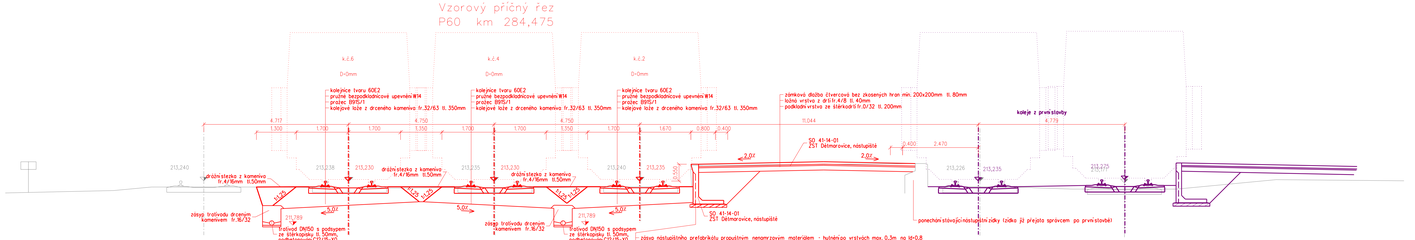

03			
02			
01			
No.(C)	POPIS	DATUM	PODPIS

OBJEDNATEL:	SPRÁVA ŽELEZNIČNÍ DOPRAVNÍ CESTY, STÁTNÍ ORGANIZACE DLAŽDĚNÁ 1003/7, 110 00 PRAHA 1 STAVEBNÍ SPRÁVA OSTRAVA, NÁRODNÍHO 1, 779 00 OLOMOUC
PROTOKOL:	Společnost "SAGAP Dětmarovice - Petrovice"
ZPRACOVATEL ČÁSTI:	S A G A S T A s.r.o. ZÁMEČNÍKOVA 1031/14, 140 00 PRAHA 4 IČ: 148 98 105
ZODPOVĚDNÝ PROJEKTANT:	Ing. Radek Jágr
VYPRACOVAL:	Ing. Zdeněk Kříž
KONTROLA:	Ing. Radek Jágr
ASISTENT HIP:	Ing. Radek Jágr
HIP:	Ing. Radek Jágr
PODPIS:	
ČÍSLO ZAKÁZKY:	168 XXX
DOKUMENTACE:	DSP
ARCHIV:	09/2022
DATUM:	09/2022
ČÍSLO VÝKRESU:	E.1.1.1
STUPEŇ:	4
NÁZEV STAVBY:	SO 41-33-01 ŽST Dětmarovice, železniční svršek SO 41-33-11 ŽST Dětmarovice, železniční spodek
NÁZEV:	Vzorové příčné řezy

DOKUMENTACE JE CHRÁNĚNA AUTORSKÝM ZÁKONEM. JAKÉKOLIV ROZMNOŽOVÁNÍ NEBO JINÉ POUŽITÍ BEZ SOUHLASU AUTORA JE ZAKÁZÁNO.