PŮDORYS 1:100

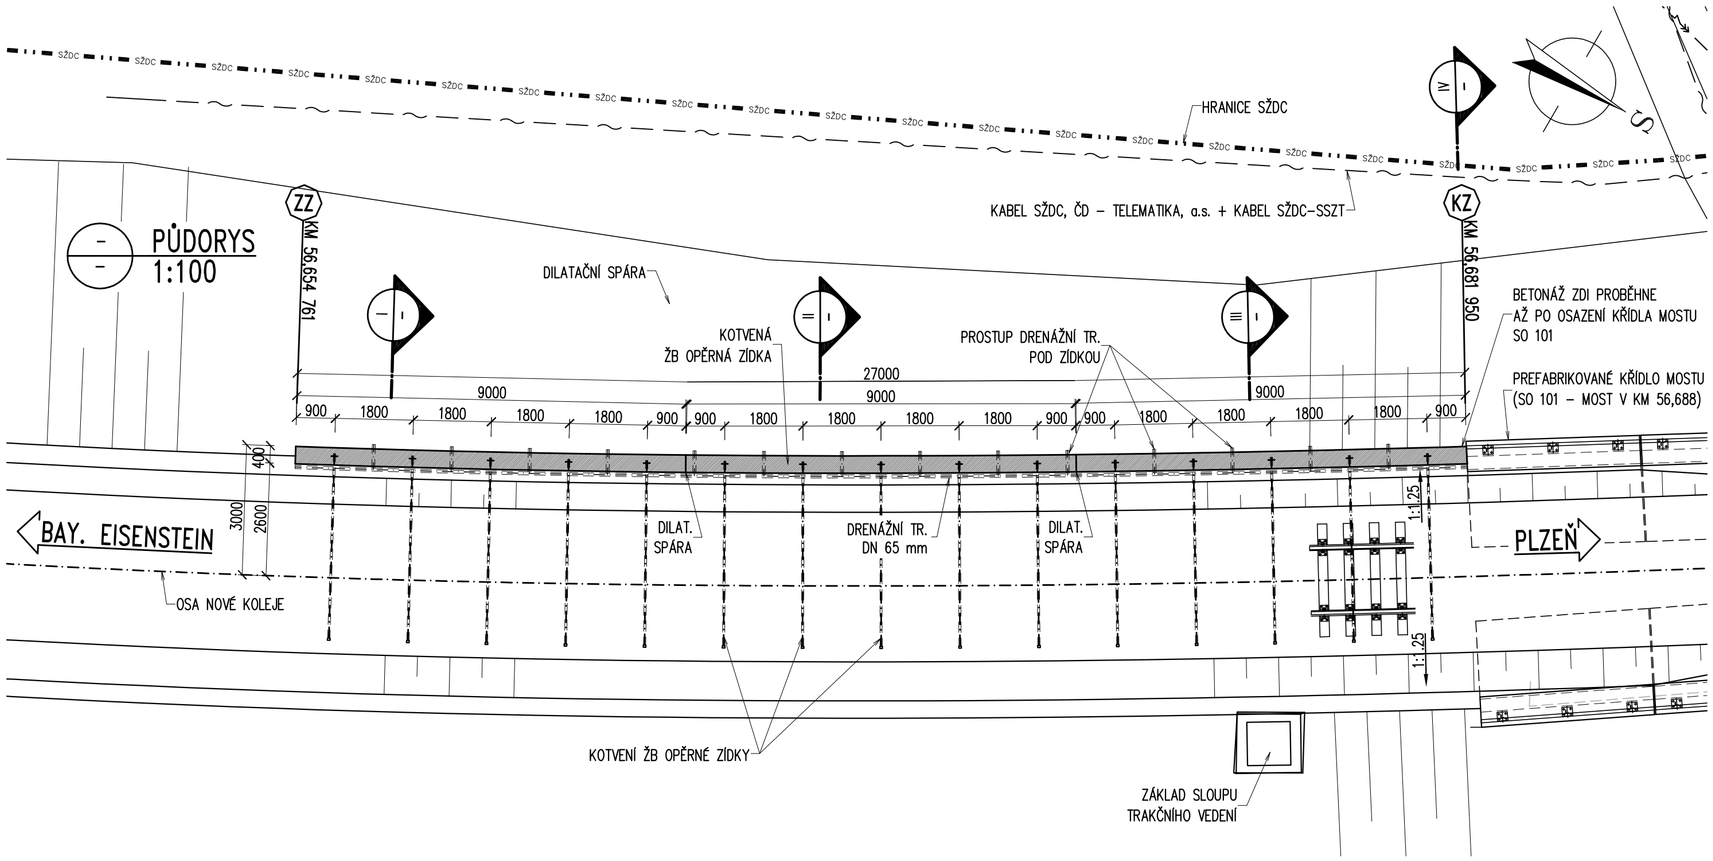

I – ŘEZ – KM 56,656 949 1:50

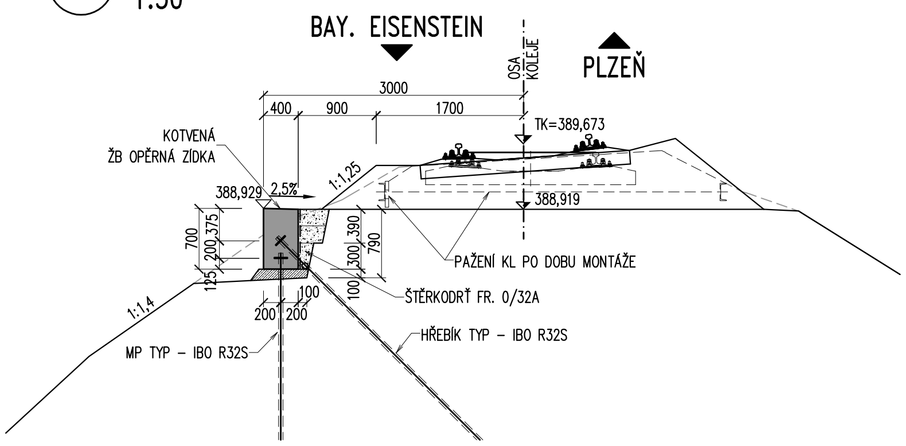

II – ŘEZ – KM 56,666 950 1:50

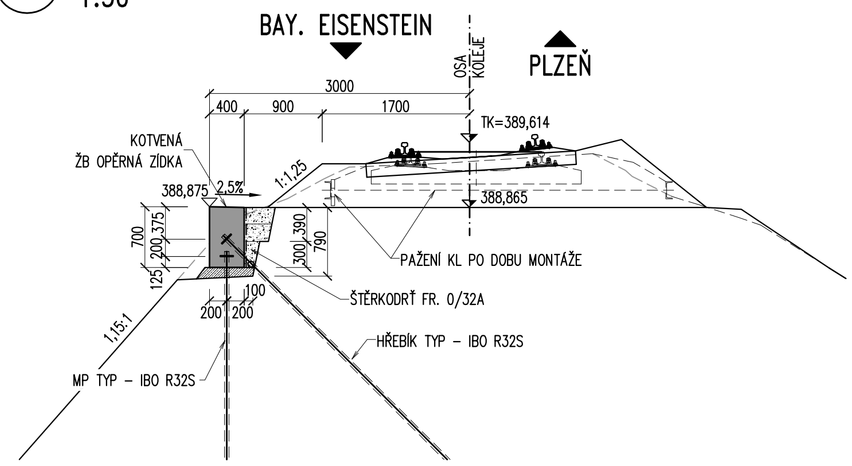

III – ŘEZ – KM 56,676 950 1:50

(NEJKRITIČTĚJŠÍ MÍSTO)

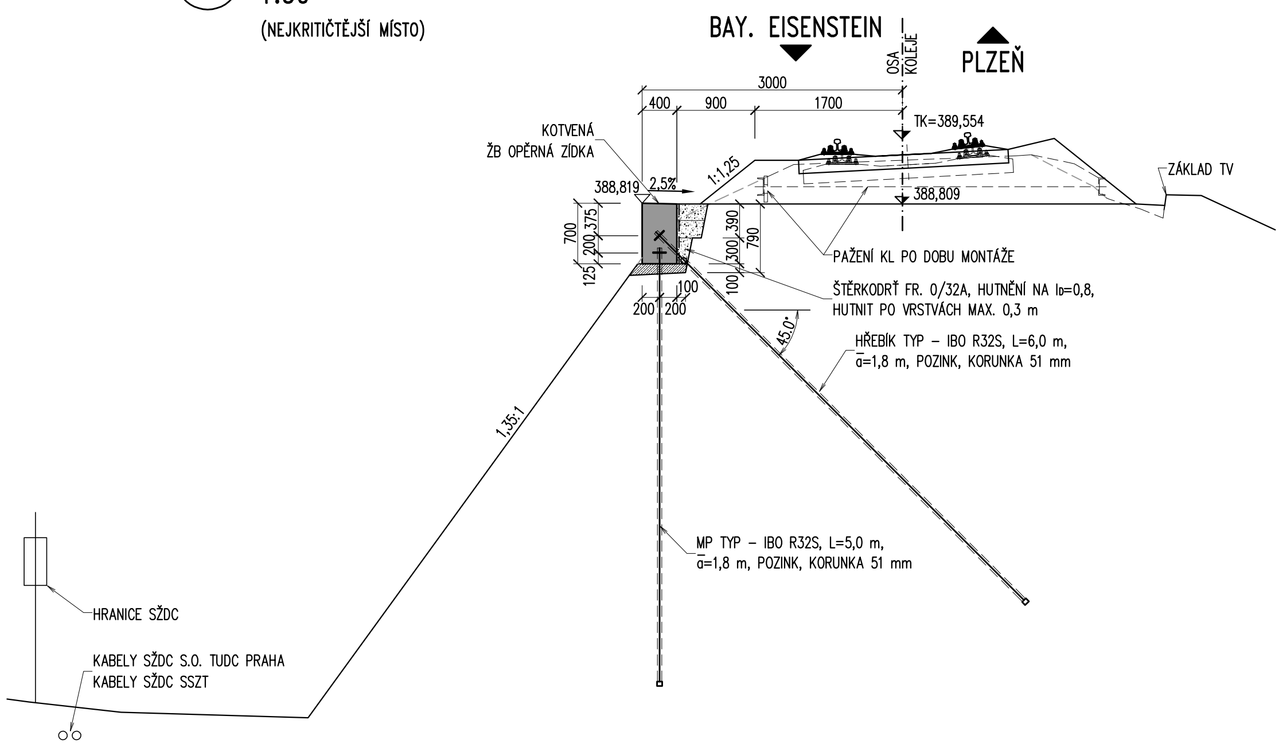

IV – ŘEZ – KM 56,681 950 1:50

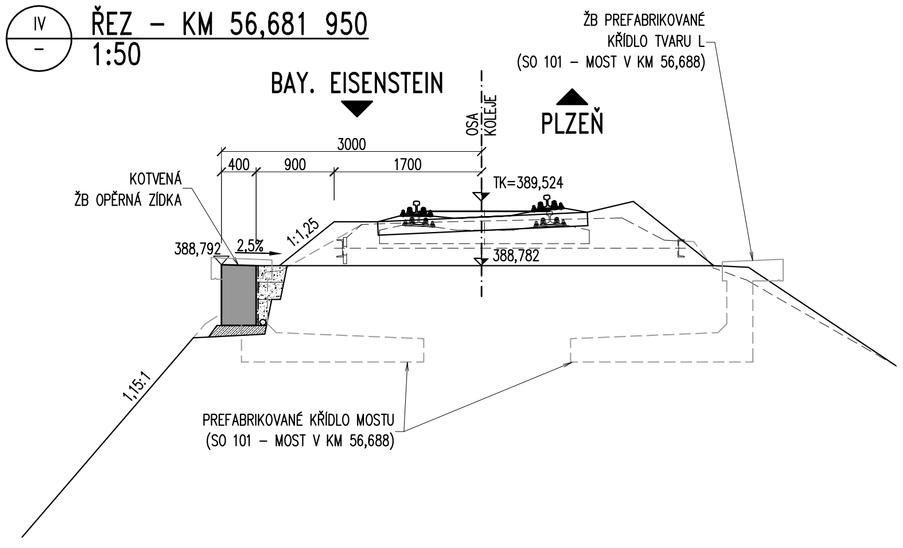

DETAIL 1:25

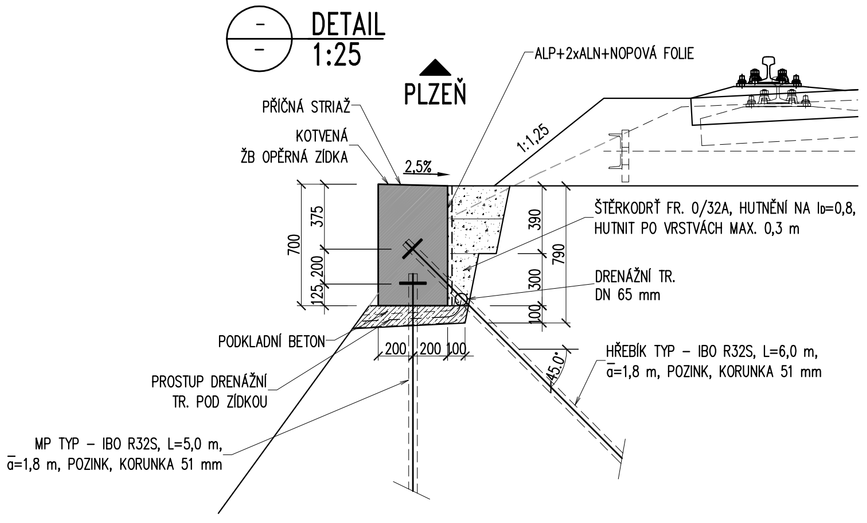

VÝŠKOVÝ SYSTÉM Bpv

SOUŘADNICOVÝ SYSTÉM S-JTSK

	Vedoucí projektu	Zodpovědný projektant	Investor	SŽDC s.o., OŘ PLZEŇ
TOP CON SERVIS s.r.o.	ING. Š. JAKEŠ	ING. Š. JAKEŠ	Místo stavby	DEHTÍN
			Formát	6A4
	Vypracoval	Kontroloval	Datum	11/2019
	ING. Š. JAKEŠ	ING. L. MAREK	Účel	DSP
			Měřítko	1:100, 1:50, 1:25
TOP CON SERVIS s.r.o., Ke Stírce 1824/56, 182 00 Praha 8, tel/fax: 284 021 740, email: topcon@topcon.cz			Č.zakázky	63–19

OPRAVA MOSTU V KM 56,688 PLZEŇ – KLATOVY SO 102 – KOTVENÁ OPĚRNÁ ZÍDKA	Číslo kopie	Číslo přílohy 3

NOVÝ STAV – PŘEHLEDNÝ VÝKRES