



KLATOVY

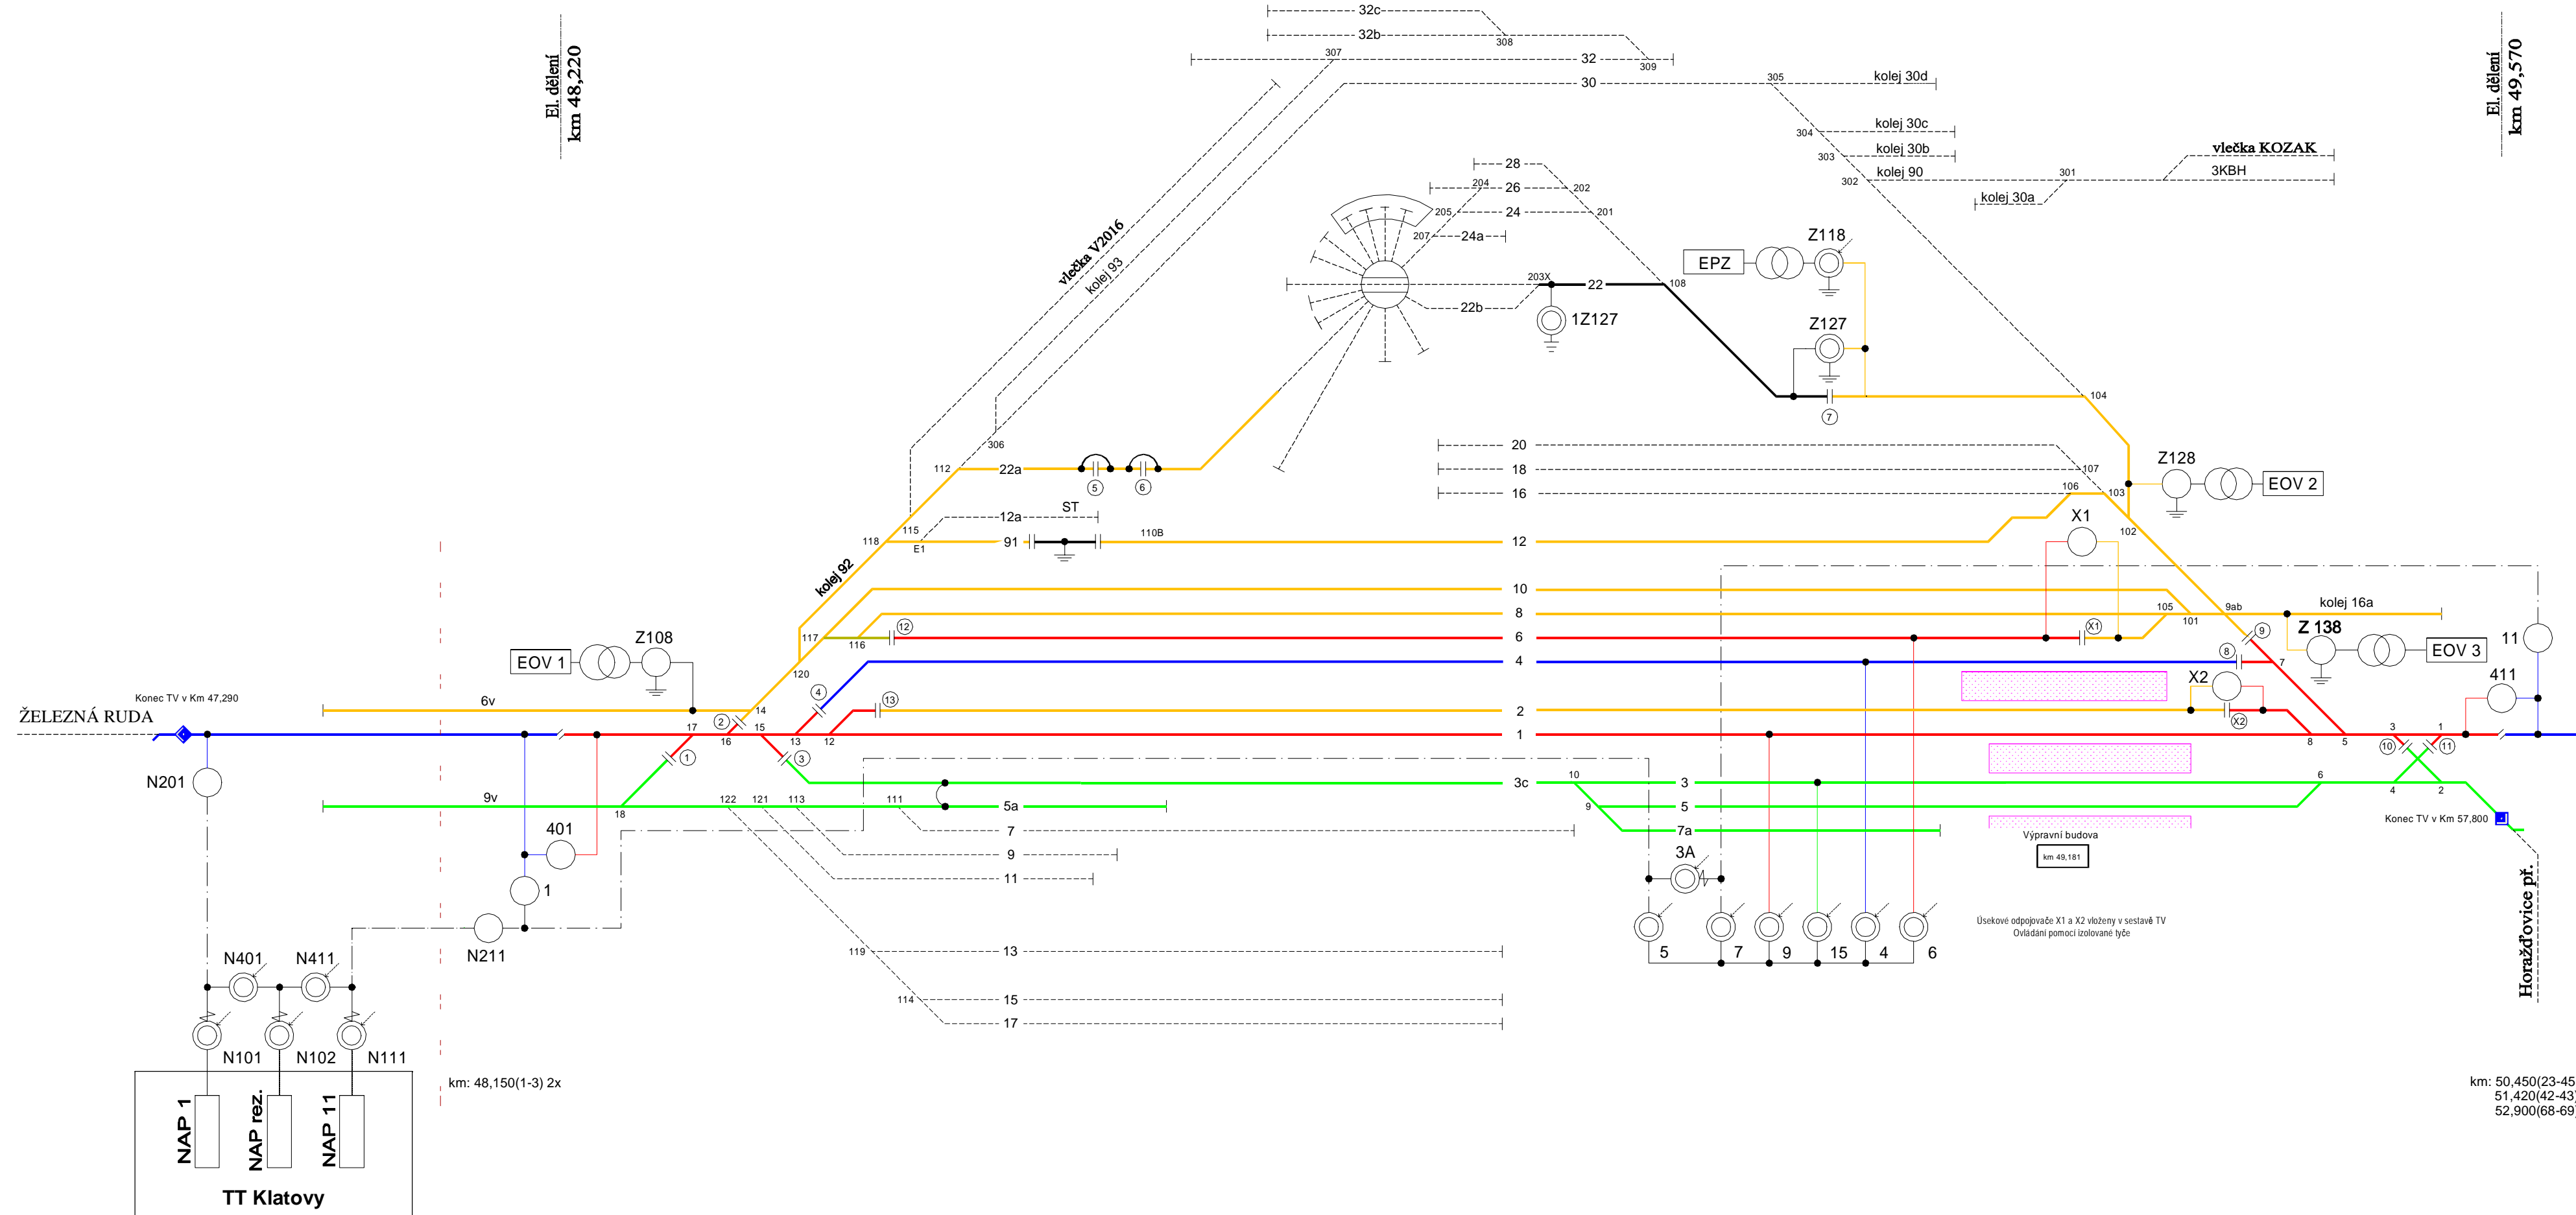

ŠVIHOV

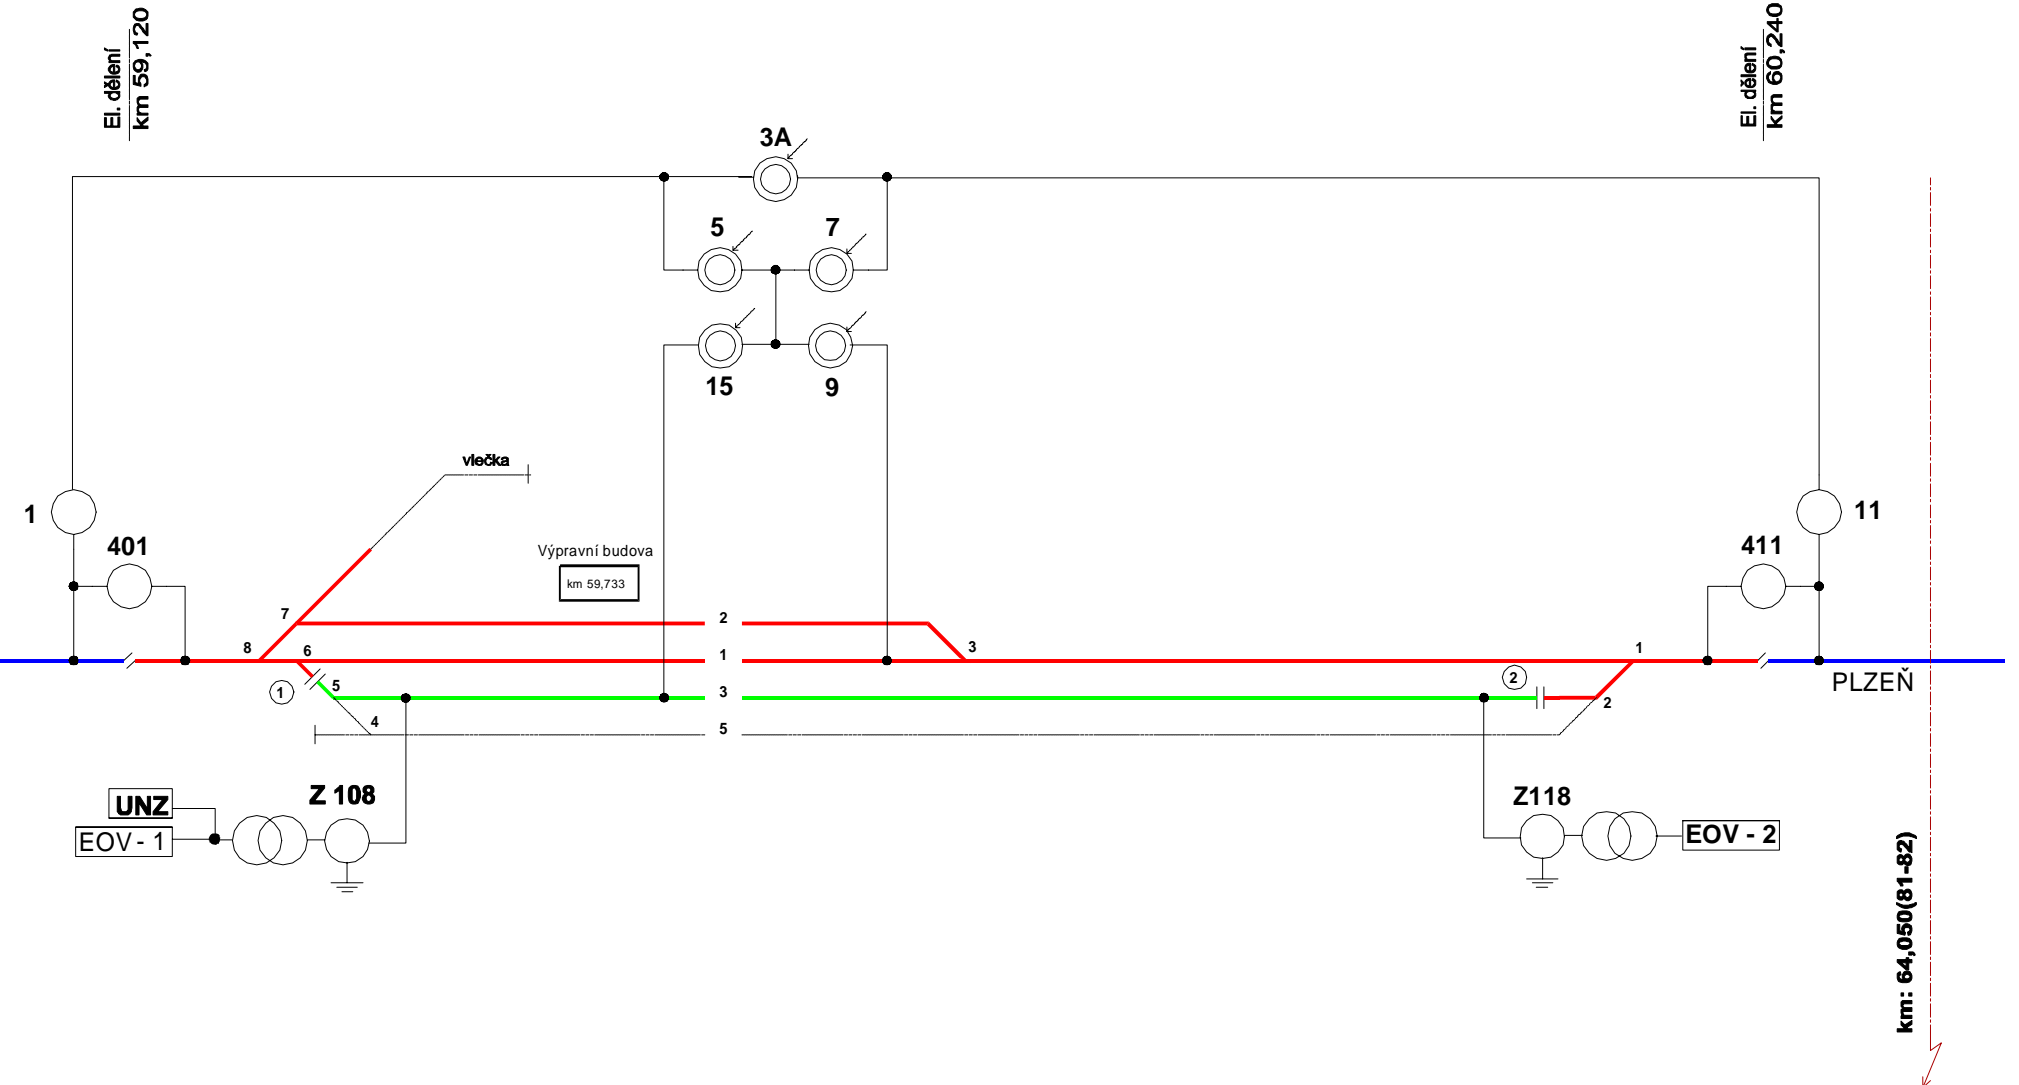

VÝŠKOVÝ SYSTÉM BpV		SOUŘADNICOVÝ SYSTÉM S-JTSK		
	Vedoucí projektu	Zodpovědný projektant	Investor	SZDC s.o., OŘ PLZEŇ
	ING. S. JAKŠ	ING.-R. SKLENÁŘ	Místo stavby	DEHTIN
	pracoval	Kontroloval	Formát	6x44
	ING. P. ODEHNAL	ING. L. MAJEK	Datum	11/2019
TOP CON SERVIS s.r.o., Ke Stírce 1824/56, 182 00 Praha 8, tel/fax: 284 021 740, email: topcon@topcon.cz		Účel	Měřitko	DSP
OPRAVA MOSTU V KM 56,688 PLZEŇ - KLATOVY SO 301 - ÚPRAVY TV		Číslo kopie	Číslo přílohy	63-19
				2
SCHÉMA NAPÁJENÍ A DĚLENÍ TV				