I – PODÉLNÝ ŘEZ 1:50

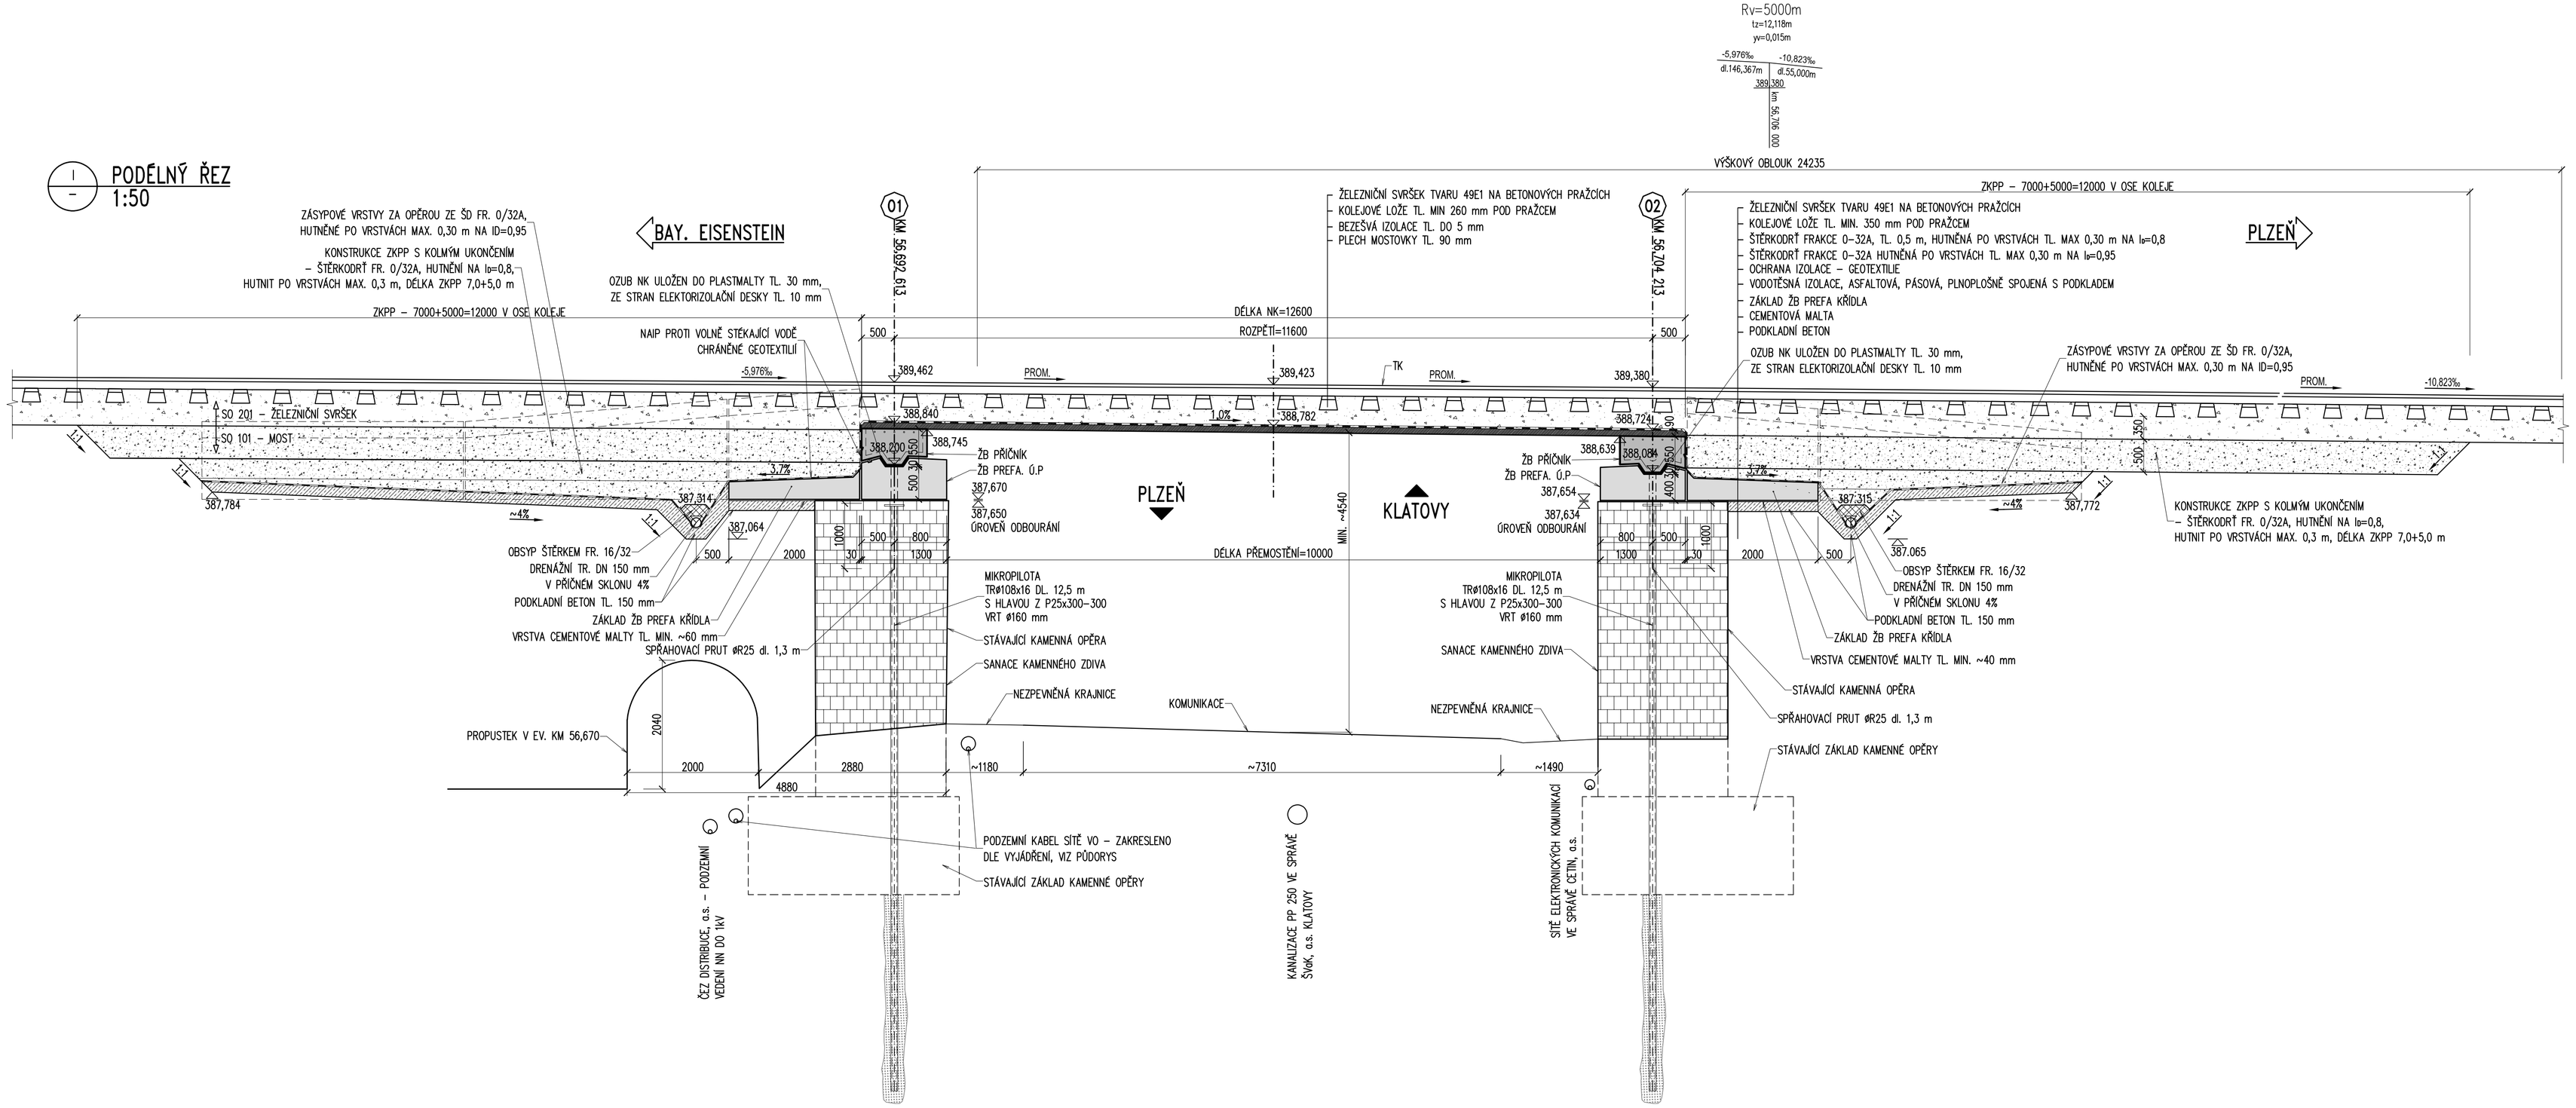

A – POHLED ZPRAVA 1:50

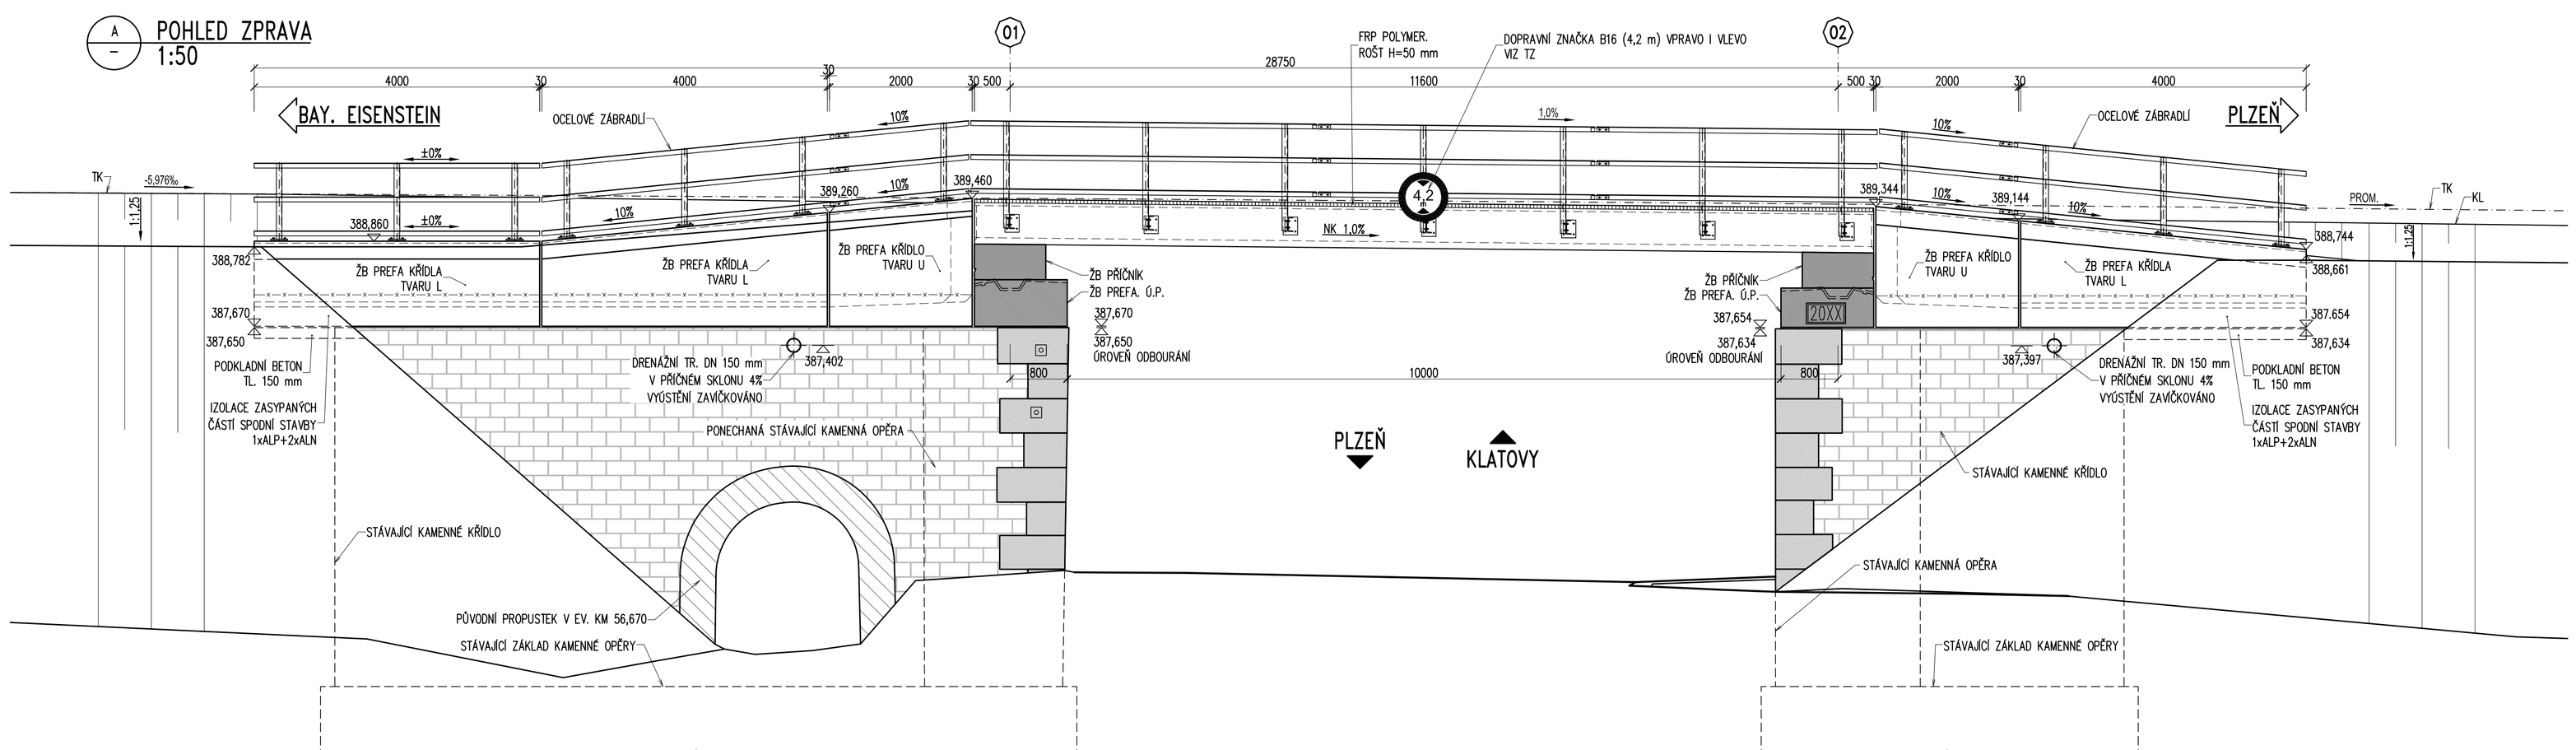

OCEL:
- S235 J2+N – TL. t ≤ 40 mm
- S275 NL – MOSTOVKA TL. 90 mm
- S235 JR – ZÁBRADLÍ, PODLAHOVÉ NOSNÍKY

BETON DLE ČSN EN 206+A1:

PŘÍČNÍKY, Ú.P., KŘÍDLA, ŘÍMSY	C30/37 – XF2, XD1 – Cl 0,4 – Dmax 22 – S3 – MAX. PRŮSAK 20 mm PODLE ČSN EN 12390-8
PODKLADNÍ BETON	C12/15 – X0 – Cl 1,0 – Dmax 22
LOŽE PRO ODLÁŽDĚNÍ SVAHŮ	C20/25 – XF3, XC4 – Cl 1,0 – Dmax22 –MAX. PRŮSAK 20 mm PODLE ČSN EN 12390-8

POZNÁMKY:
1. ČÁSTI SPODNÍ STAVBY POD ZEMÍ JSOU VZHLEDEM K ABSENCI ARCHIVNÍ DOKUMENTACE ZAKRESLENY ORIENTAČNĚ.

VÝŠKOVÝ SYSTÉM Bpv — SOUŘADNICOVÝ SYSTÉM S-JTSK

Vedoucí projektu: ING. Š. JAKEŠ	Zodpovědný projektant: ING. R. SKLENÁŘ	Investor:	SŽDC s.o., OŘ PLZEŇ
Vypracoval: ING. R. SKLENÁŘ	Kontroloval: ING. V. MAREK	Místo stavby:	DEHTÍN
		Formát:	10A4
		Datum:	11/2019
		Účel:	DSP
		Měřítko:	1:50, 1:25
TOP CON SERVIS s.r.o., Ke Stírce 1824/56, 182 00 Praha 8, tel/fax: 284 021 740, email:topcon@topcon.cz		Č.zakázky:	63–19

OPRAVA MOSTU V KM 56,688 PLZEŇ – KLATOVY
SO 101 – MOST V KM 56,688

Číslo kopie:

Číslo přílohy: 4.2

NOVÝ STAV – PODÉLNÝ ŘEZ A POHLED