
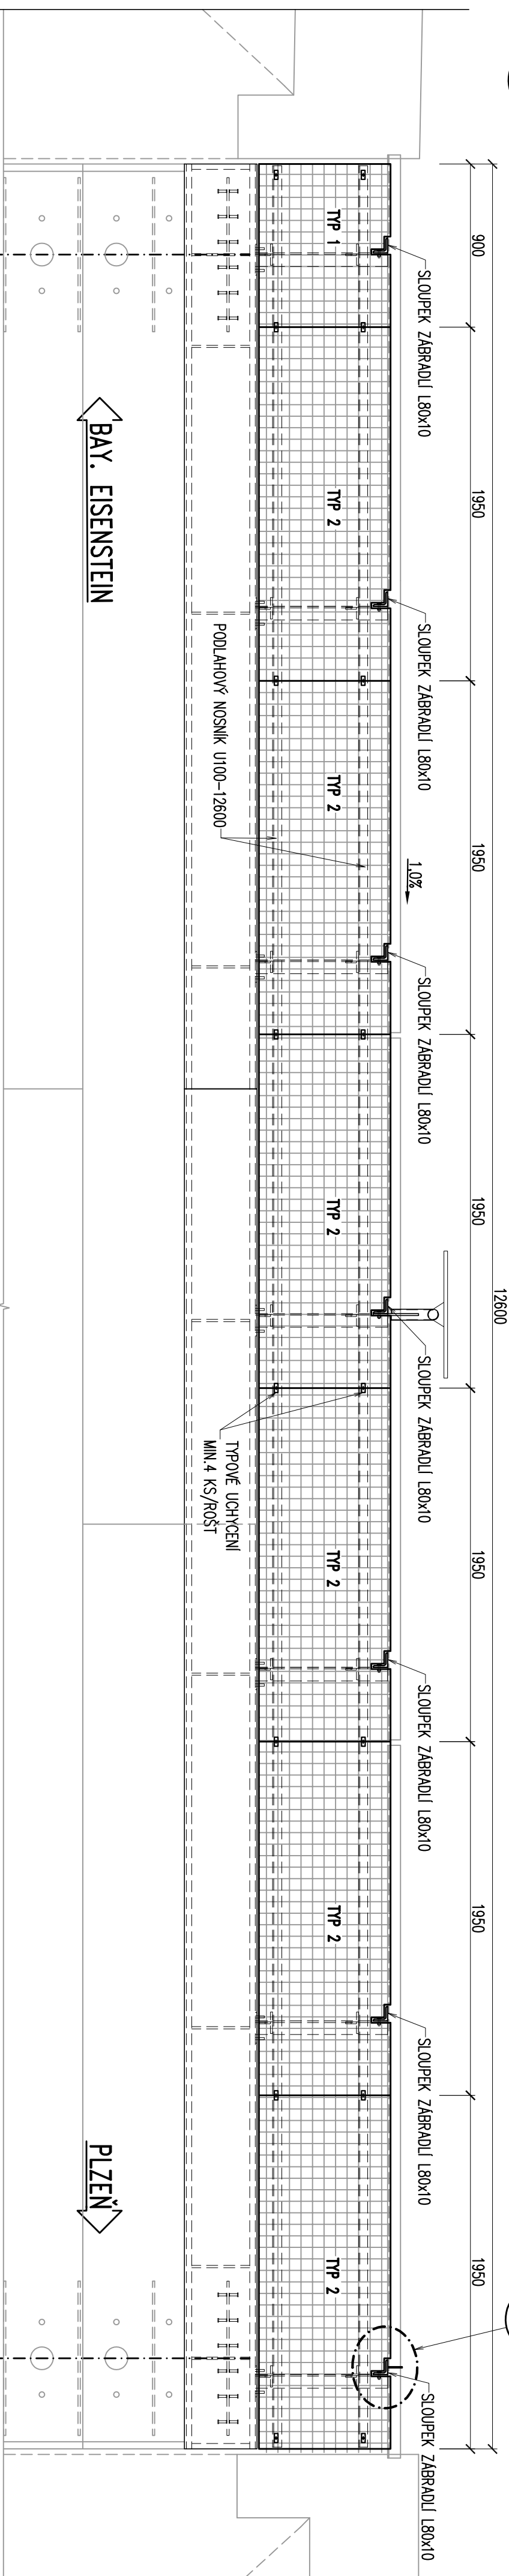
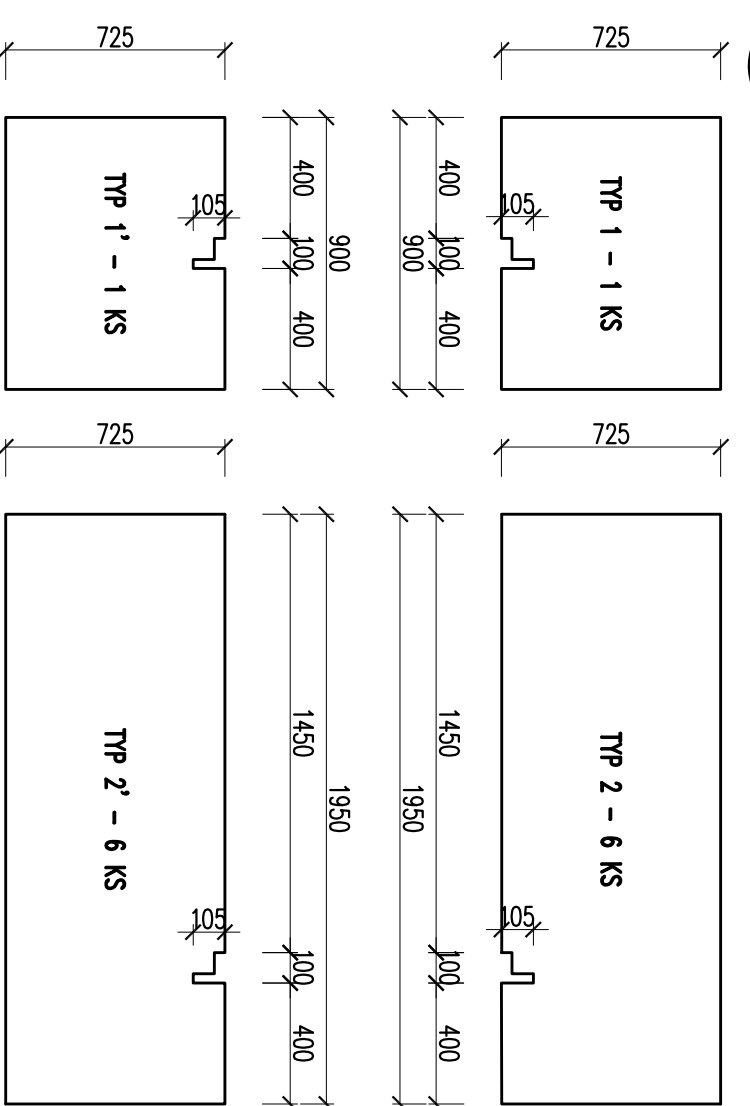



PÚDORYS ZÁBRADLÍ
 1:25

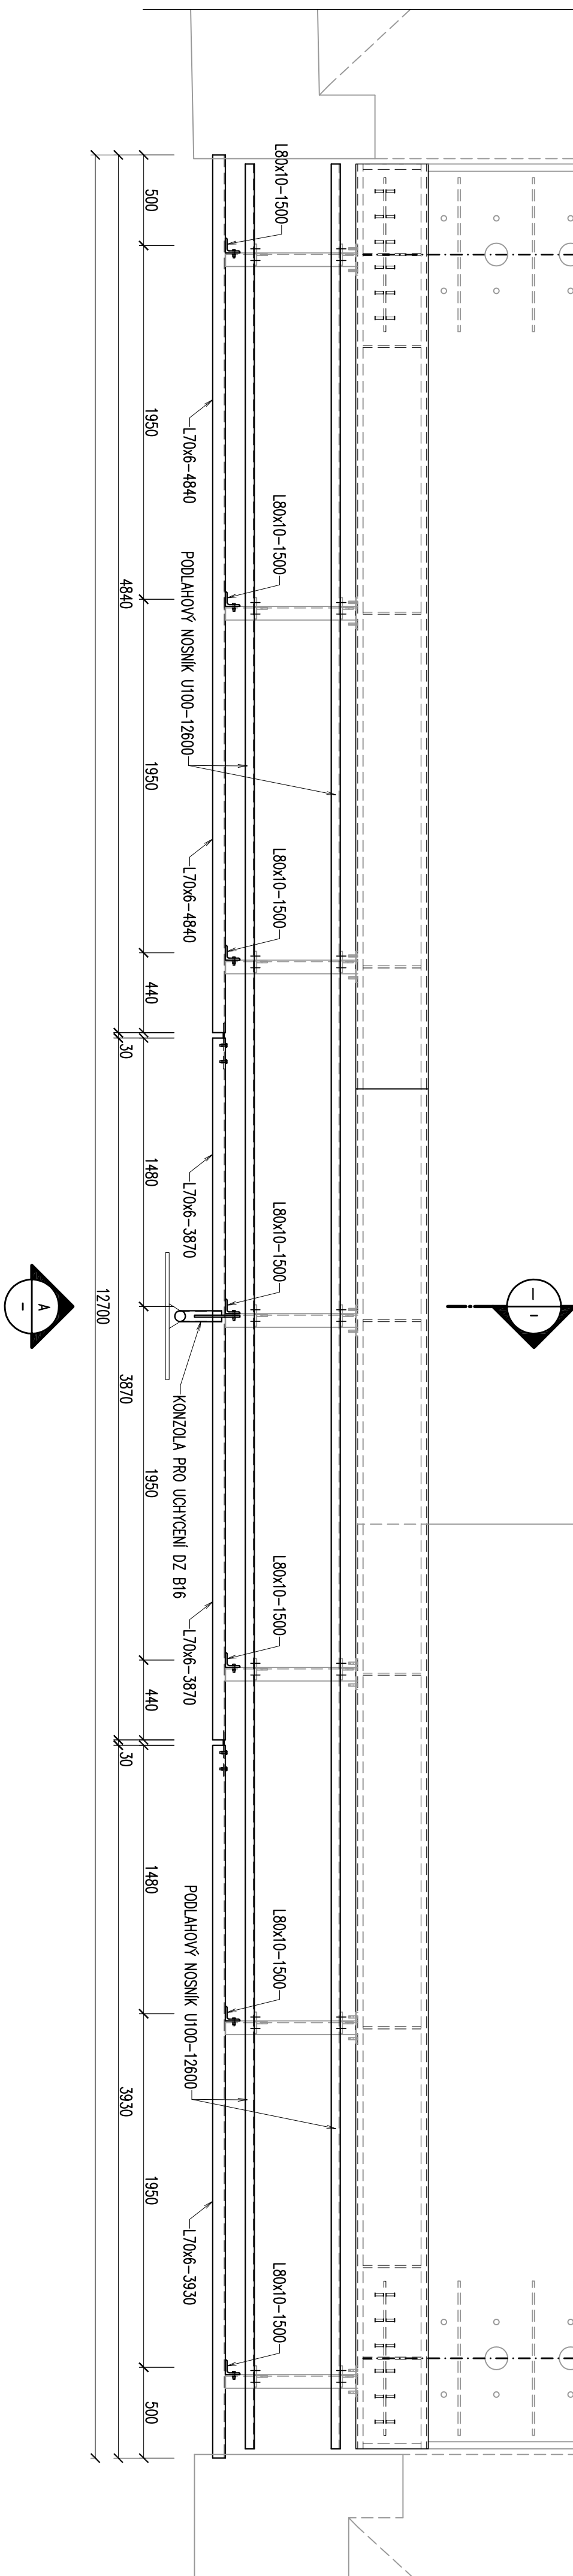


TVARY ROŠTJŮ
1:25


$$\frac{\text{ŘEZ}}{1:10}$$


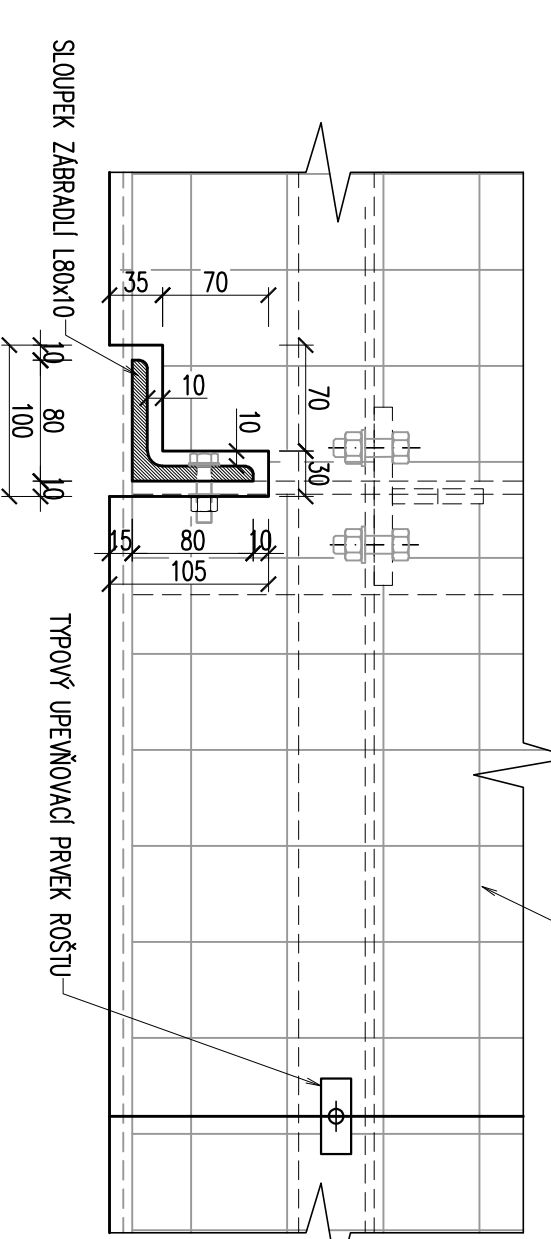
A	POHLED - ZÁBRADLÍ VPRAVO
-	1:25

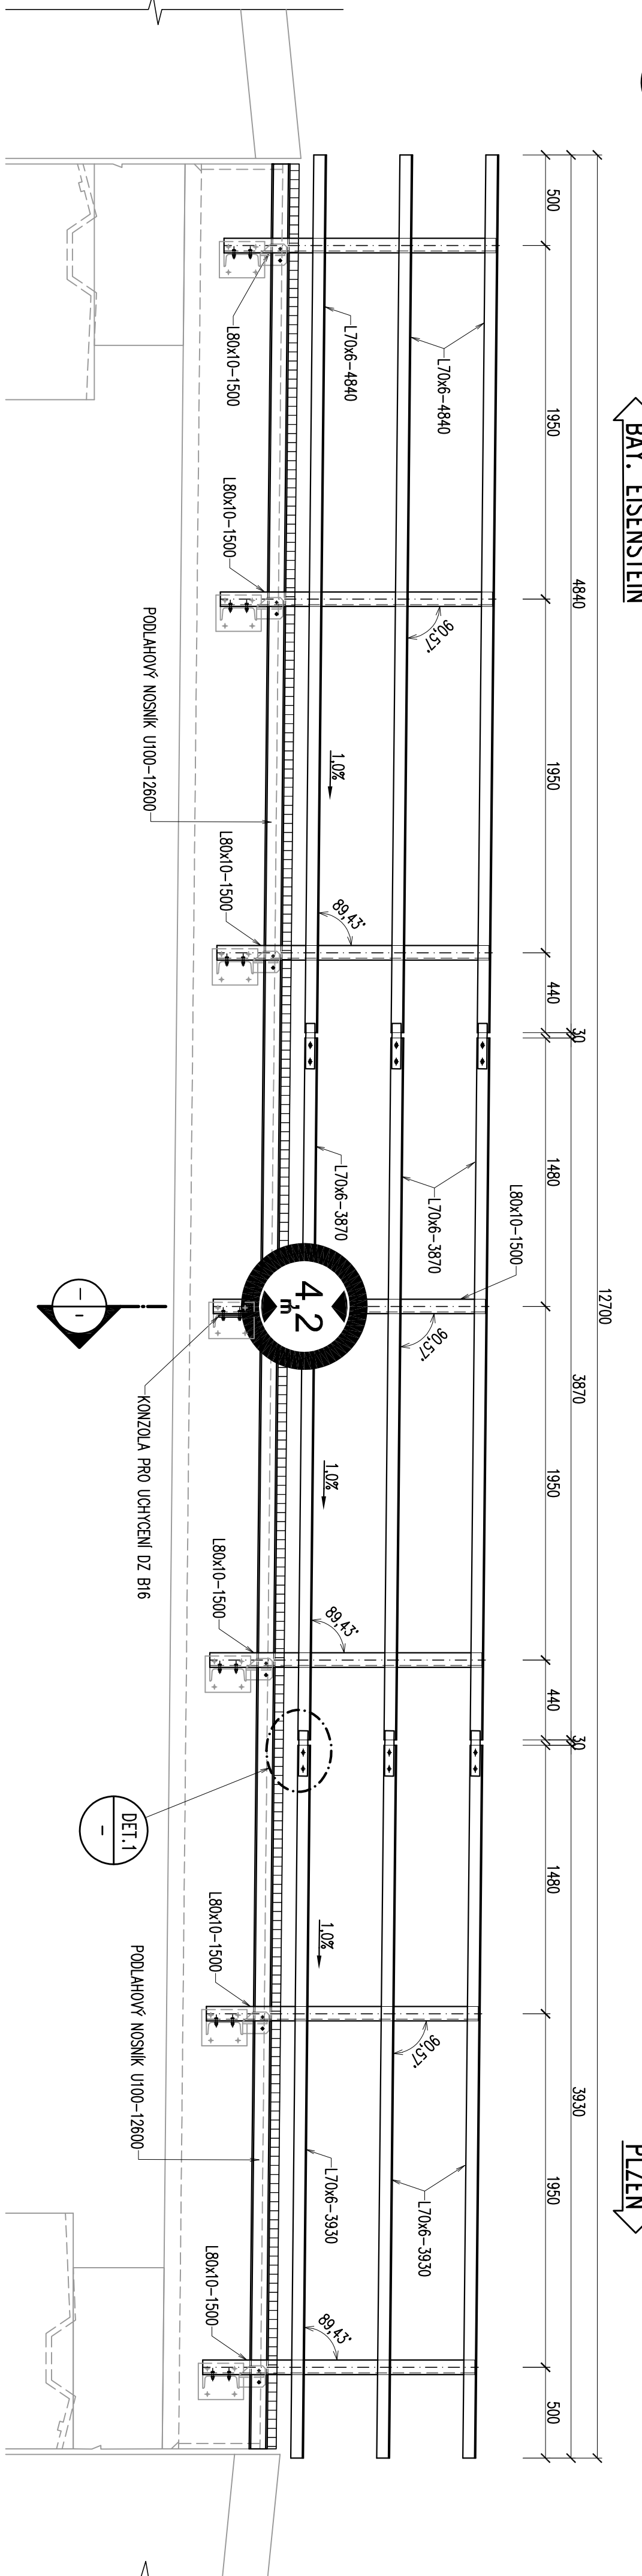


DETAIL UKOLEJNĚNÍ

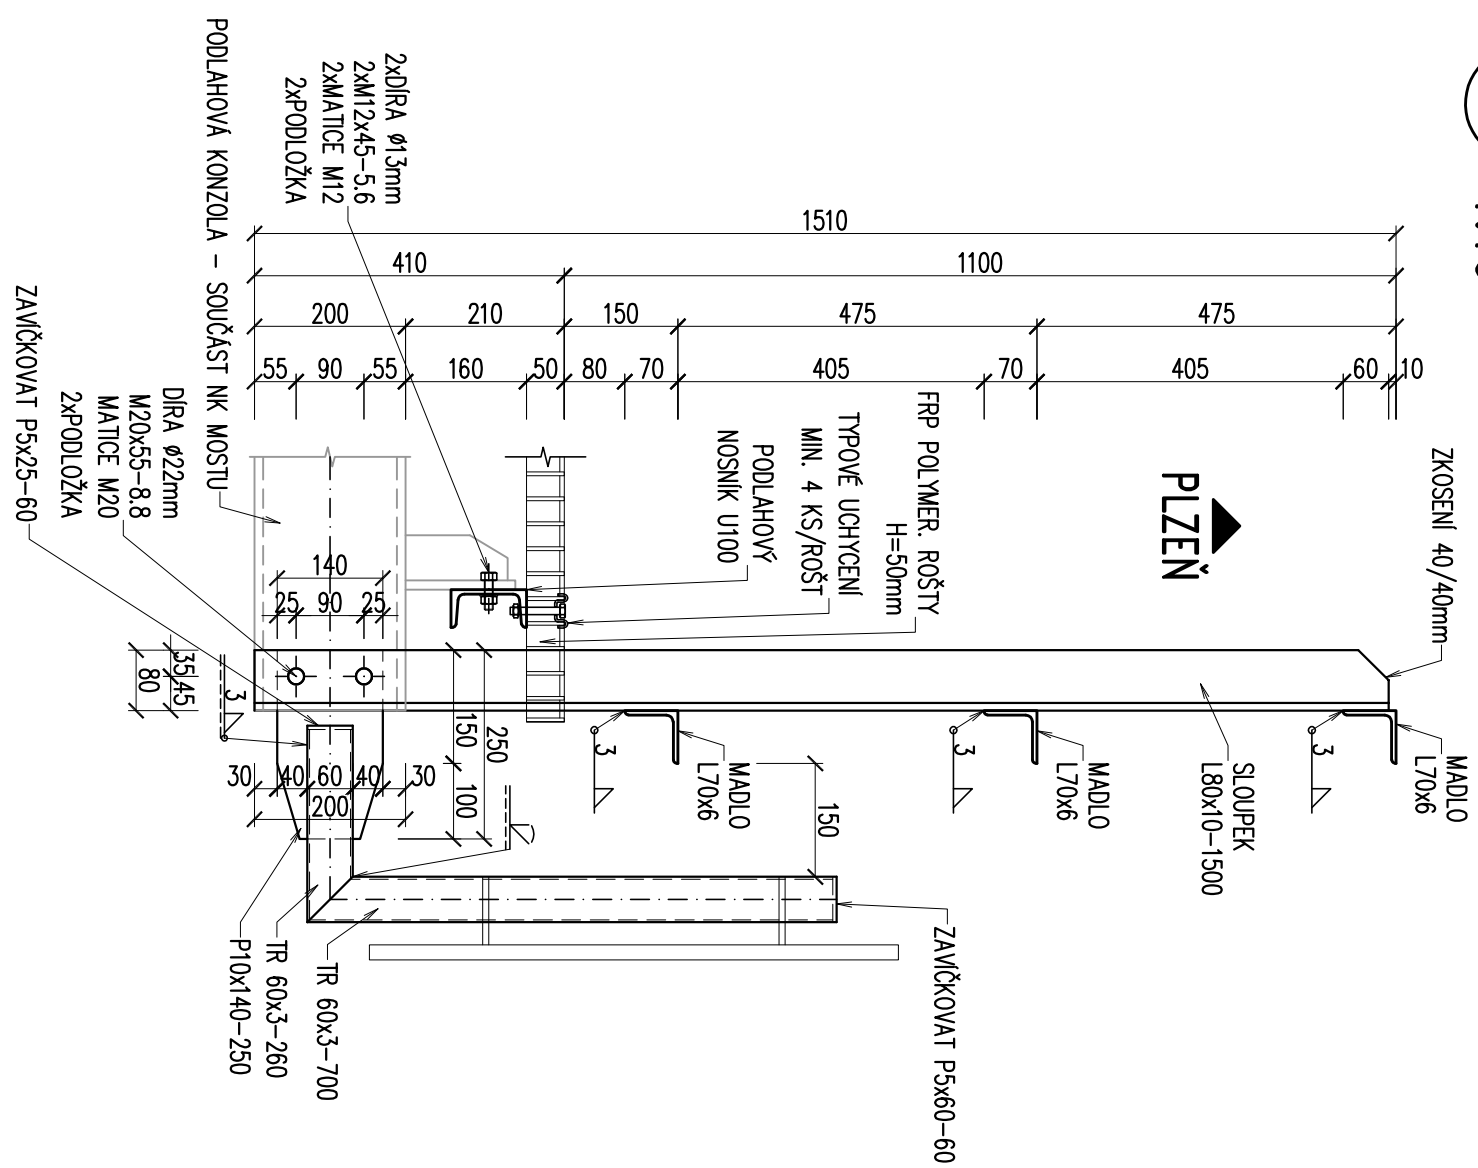


-	VÝŘEZ PRO SLOUPEK ZÁBRADLÍ
-	1:5




FRP POLYMER. ROŠŤ	1:5	VZOROVÝ DETAIL UCHYCENÍ ROŠŤU
-	-	-

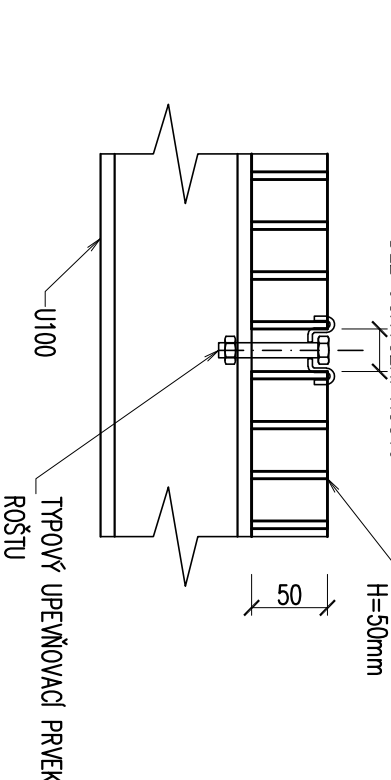

1	DETAIL DILATACE MADEL
-	1:10

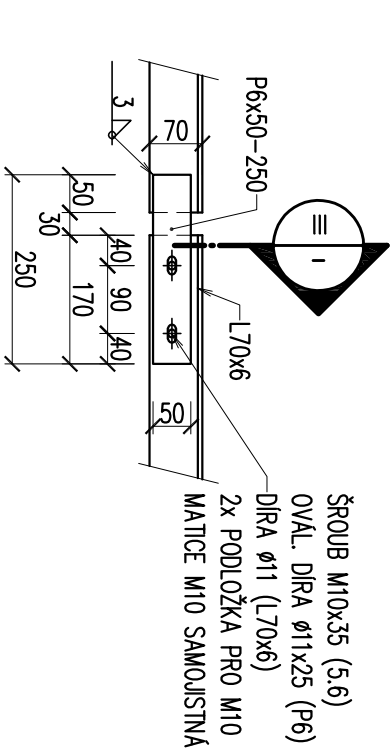

ŘEZ MADLEM
1:5

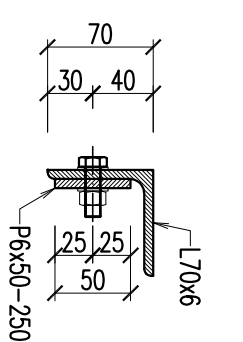

OK - VÝVAŽ KONSTRUKČNÍ OCELI - ZABRÁDILÉ ŽALVÁNÍ PODLAHOVÉ NOSNIKY							POZNÁMKA
PROFIL	DĽ (PL)	KS	CELK. DĽ(PL)	HMOTNOST [kg] CELKEM	NATĚR. PLOCHA m ² /bm	CELKEM m ²	
mm	m (m')		m (m')	[kg]			
L 80 x 10 - I - 600	1,500	14	21,000	748,9	0,3	6,6	S235 JR Stoupak
L 70 x 6 - II - 480	4,800	6	28,800	6,400	185,9	0,3	7,8 S235 JR Madio
L 70 x 6 - III - 3970	3,870	6	23,220	6,400	148,6	0,3	6,3 S235 JR Madio
L 70 x 6 - IV - 3930	3,930	6	23,580	6,400	150,9	0,3	6,4 S235 JR Madio
U100	12,800	4	50,400	10,800	594,2	0,4	18,7 S235 JR Podlahový nosník
P 6 x 50 - 280	(0,013)	12	(0,156)	(47,100)	7,1	--	0,3 S235 JR Výstuž
P 5 x 50 - 60	(0,004)	2	(0,007)	(39,250)	0,3	--	0,0 S235 JR Vířák hubky korency
P 5 x 25 - 60	(0,002)	4	(0,006)	(39,250)	0,2	--	0,0 S235 JR Vířák hubky korencí
P 6 x 70 - 80	(0,006)	1	(0,006)	(39,250)	0,2	--	0,0 S235 JR Přídavky pro pružitku
P 10 x 140 - 250	(0,035)	2	(0,070)	(78,500)	5,0	--	0,1 S235 JR Korence pro železku
TR 60 x 3 - 700	0,700	2	1,400	4,220	5,9	0,2	0,3 S235 JR Korence pro železku
TR 60 x 3 - 260	0,260	2	0,520	4,220	2,2	0,2	0,1 S235 JR Korence pro železku
CELKEM							
Z335 JR				1 290 kg			47 m ²

HMOTNOST CELKEM	1 329 kg	
MÁTEROVÁ PLOCHA CELKEM	47 m ²	
(HMOTNÝ CELKEM JSOU VYČÍSLENY BEZ SPOJOVACÍHO MATERIÁLU)		
SPOJOVACÍ MATERIÁL		
PŘEVKĚ	ks	NORMA
PODLAHOVÉ NOSNÍKY		
ŠROUB M12x45 - 5,6	56	ČSN 02 1301
MATICE M12 (6,6)	56	ČSN 02 1601
PODLOŽKA PRO M12	56	ČSN 02 1721
SLoupkové zábradlí		
ŠROUB M20x55 - 8,8	28	ČSN 02 1301
MATICE M20 (6,8)	28	ČSN 02 1601
PODLOŽKA PRO M20	28	ČSN 02 1721
STŘEŠNÍ MABEL		
ŠROUB M10x35 - 5,6	24	ČSN 02 1301
MATICE M10 (6,6)	24	ČSN 02 1601
PODLOŽKA PRO M10 SAMOSTAŽNÁ	48	ČSN 02 1721

[illegible]