


VZOROVÉ PŘÍČNÉ ŘEZY
1:50

SO 44-31-01
PARKOVACÍ A MANIPULAČNÍ PLOCHA

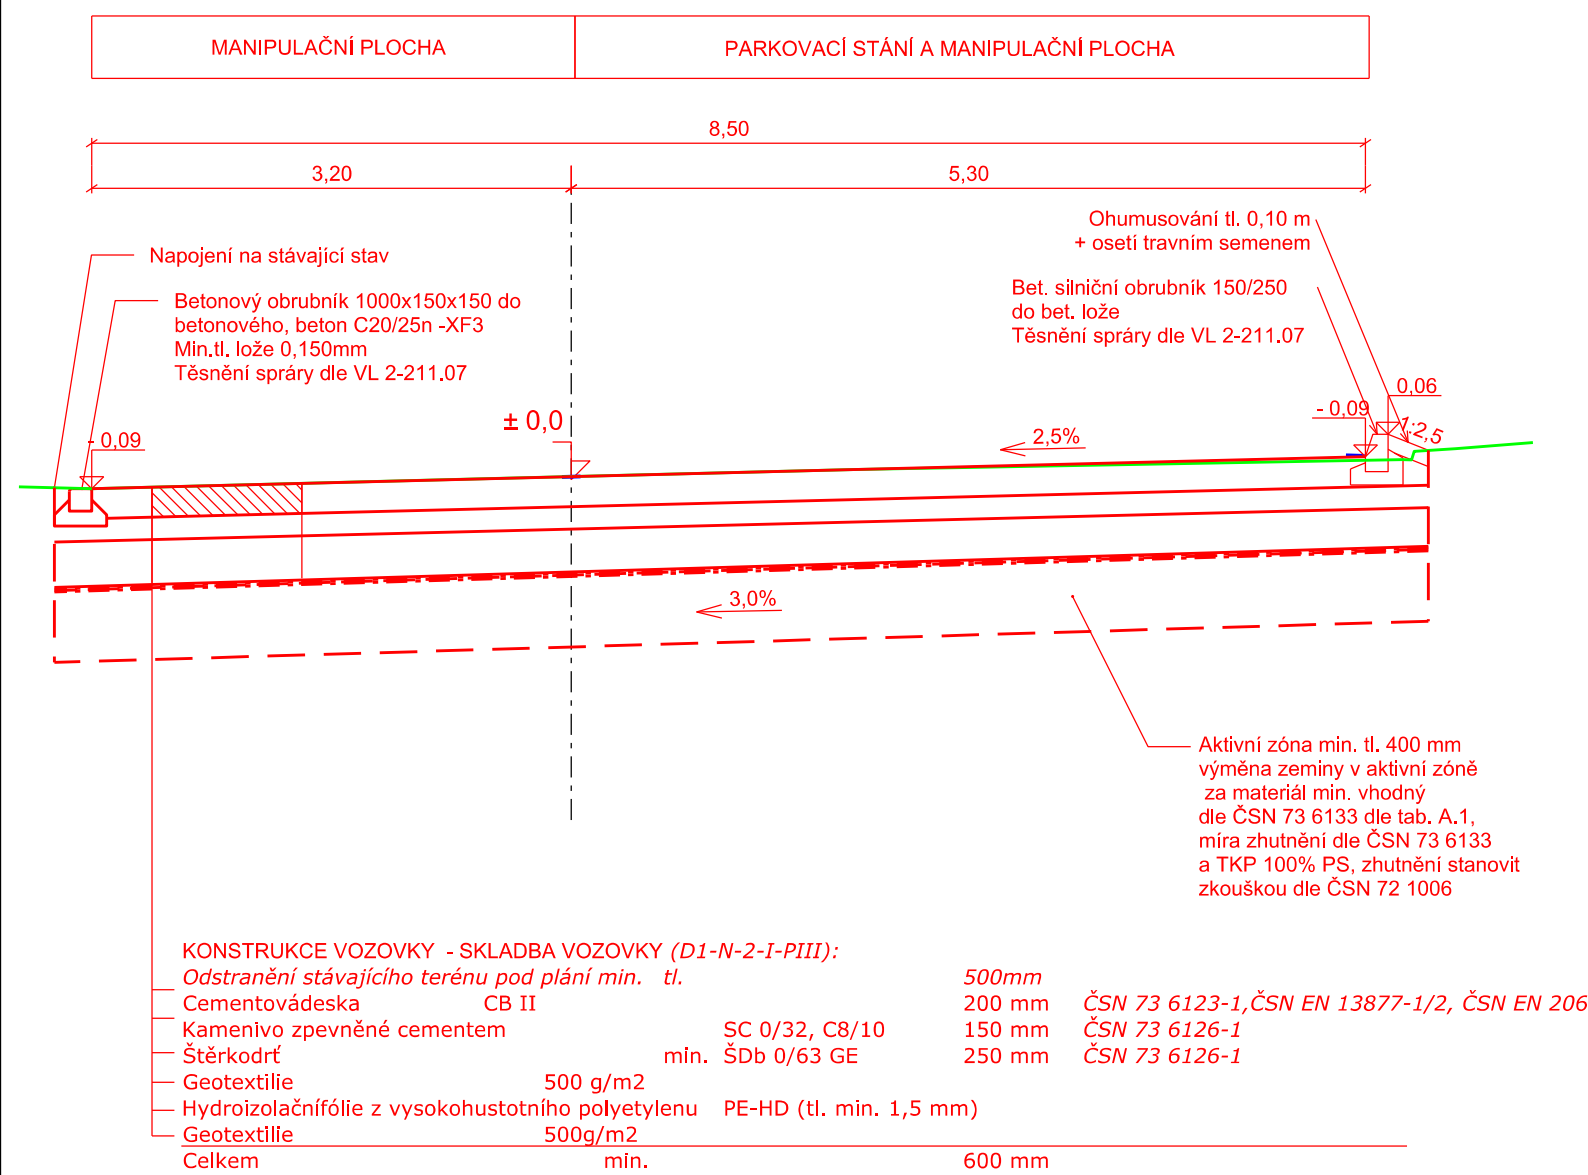

03			
02			
01			
REVIZE	POPIS	DATUM	PODPIS

OBJEDNATEL	
SPRÁVA ŽELEZNIČNÍ DOPRAVNÍ CESTY, STÁTNÍ ORGANIZACE DLÁŽDĚNÁ 1003/7, 110 00 PRAHA 1	
STAVEBNÍ SPRÁVA VÝCHOD, NERUDOVA 1, 779 00 OLOMOUC	



ZHOTOVITEL	Společnost "SAGAF Dětmárovice - Petrovice"	SAGASTA	JTSK	Bpv
ZPRACOVATEL ČÁSTI	AF - CITYPLAN s.r.o.		ČÍSLO SOUPRAVY	
ODPOVĚDNÝ PROJEKTANT	VYPRACOVAL	KONTROLA	ASISTENT HIP	HIP
JAKUB VYHNÁLEK	JIŘINA ARNOŇOVÁ	PAVEL NOVÁK	ING. ADAM RUSÝ	ING. EMIL ŠPAČEK
PODPIS	PODPIS	PODPIS	PODPIS	PODPIS
OBSAH	Dětmárovice - Petrovice u K. - státní hranice PR, BC			
NÁZEV PŘÍLOHY	SO 44-31-01 Zast. Závada, zpevněné plochy Vzorový příčný řez			
DOKUMENTACI LZE UŽÍVAT POUZE VE SMYSLU PŘÍSLUŠNÉ SMLOUVY O DÍLO. VÝKRES, ČI JEHO ČÁST, MŮŽE BÝT KOPÍROVÁN NEBO JINÝM ZPŮSOBEM ROZŠÍŘOVÁN POUZE PO PŘEDCHOZÍM SOUHLASU SAGASTA s.r.o.			ČÍSLO ZAKÁZKY	118 050
			DOKUMENTACE	DSP
			MĚŘÍTKO	-
			DATUM	09/2019
			POČET FORMÁTŮ	-
			ČÁST	ČÍSLO PŘÍLOHY
			E.1.8	2.4