
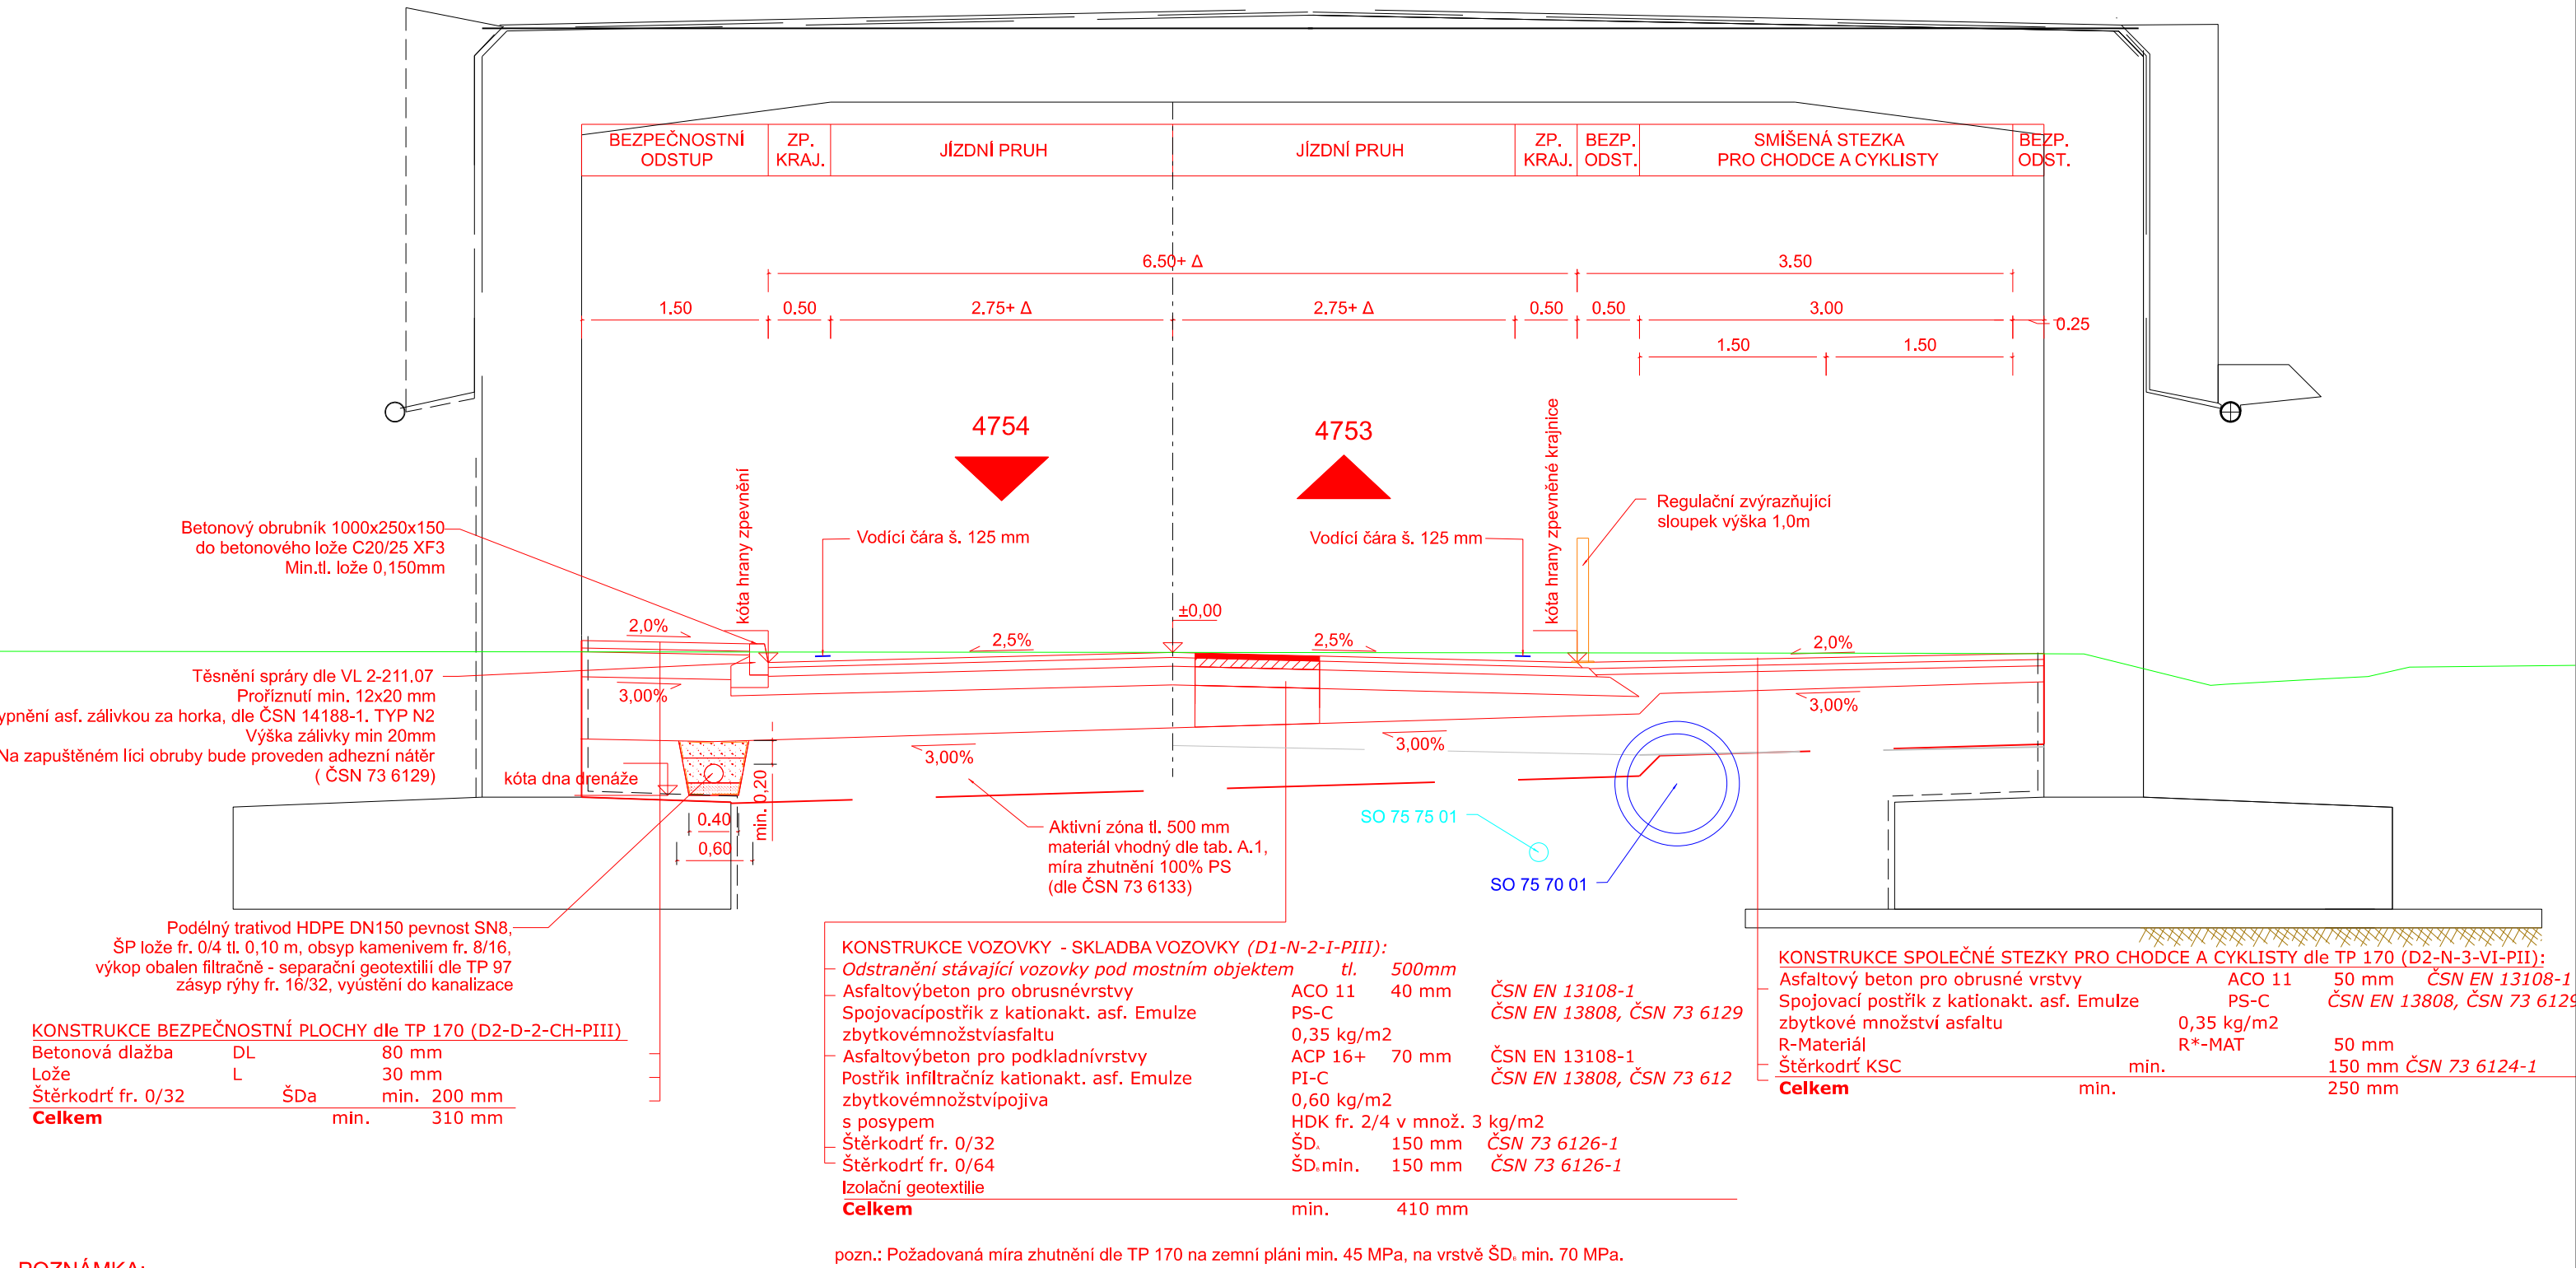


VZOROVÉ PŘÍČNÉ ŘEZY  
SO 45-30-01  
MĚŘÍTKO 1:50

SO 45-30-01  
KATEGORIE S 6,5 / 50  
V ZÁŘEZU NA NÁSPU  
V OBLOUKU / PŘÍMÉ

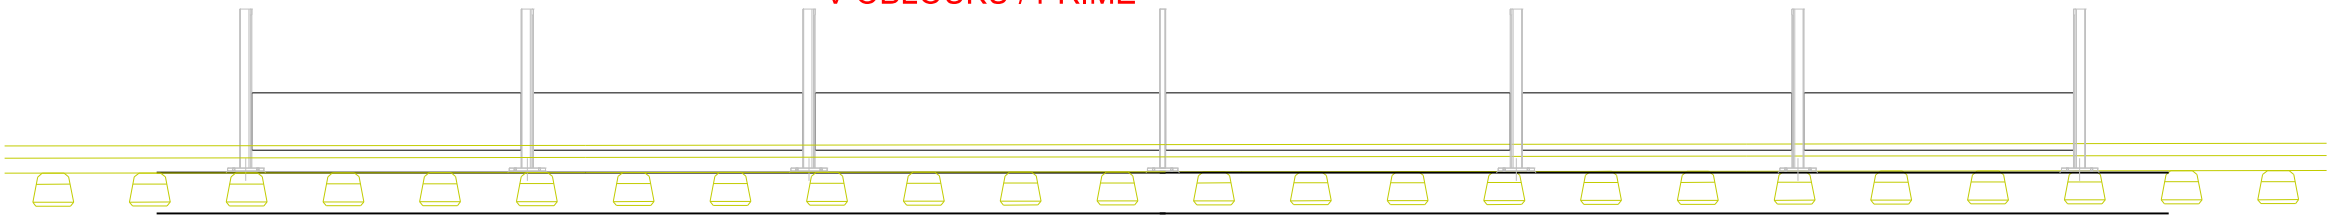

03			
02			
01			
REVIZE	POPIS	DATUM	PODPIS

OBJEDNATEL

SPRÁVA ŽELEZNIČNÍ DOPRAVNÍ CESTY, STÁTNÍ ORGANIZACE  
DLÁŽDĚNÁ 1003/7, 110 00 PRAHA 1

STAVEBNÍ SPRÁVA VÝCHOD, NERUDOVA 1, 779 00 OLMOUC

ZHOTOVITEL

Společnost "SAGAF Dětmorovice - Petrovice"

SAGASTA

ZPRACOVATEL ČÁSTI

AF - CITYPLAN s.r.o.

SÍDLO: MAGISTRŮ 1275/13, 140 00 PRAHA 4  
IČ:473 072 18 DIČ: CZ47307218

ODPOVĚDNÝ PROJEKTANT	VYPRACOVAL	KONTROLA	ASISTENT HIP	HIP
JAKUB VYHNÁLEK	JIŘINA ARNONOVÁ	PAVEL NOVÁK	ING. ADAM RUSÝ	ING. EMIL ŠPAČEK
PODPIS	PODPIS	PODPIS	PODPIS	PODPIS

OBSAH

Dětmorovice - Petrovice u K. - státní hranice PR, BC

NÁZEV PŘÍLOHY

SO 45-30-01 Úprava účelové komunikace v km 290,936  
Vzorový příčný řez

JTSK

ČÍSLO SOUPRAVY

ČÍSLO ZAKÁZKY 118 050

DOKUMENTACE DSP

MĚŘÍTKO -

DATUM 09/2019

POČET FORMÁTŮ -

ČÁST

ČÍSLO PŘÍLOHY 3.4

DOKUMENTACI LZE UŽÍVAT POUZE VE SMYSLU PŘÍSLUŠNÉ SMLOUVY O DÍLO. VÝKRES, ČI JEHO ČÁST, MŮŽE BÝT KOPÍROVÁN NEBO JINÝM ZPŮSOBEM ROZŠÍŘOVÁN POUZE PO PŘEDCHOZÍM SOUHLASU SAGASTA s.r.o.

- zlepšení nebo náhrada zeminy v podloží, v případě náhrady oddělit geotextilií  
- zvláštní opatření u u KSC - viz ČSN 73 6124-1