



Vzorový příčný řez  
km 287,000 000

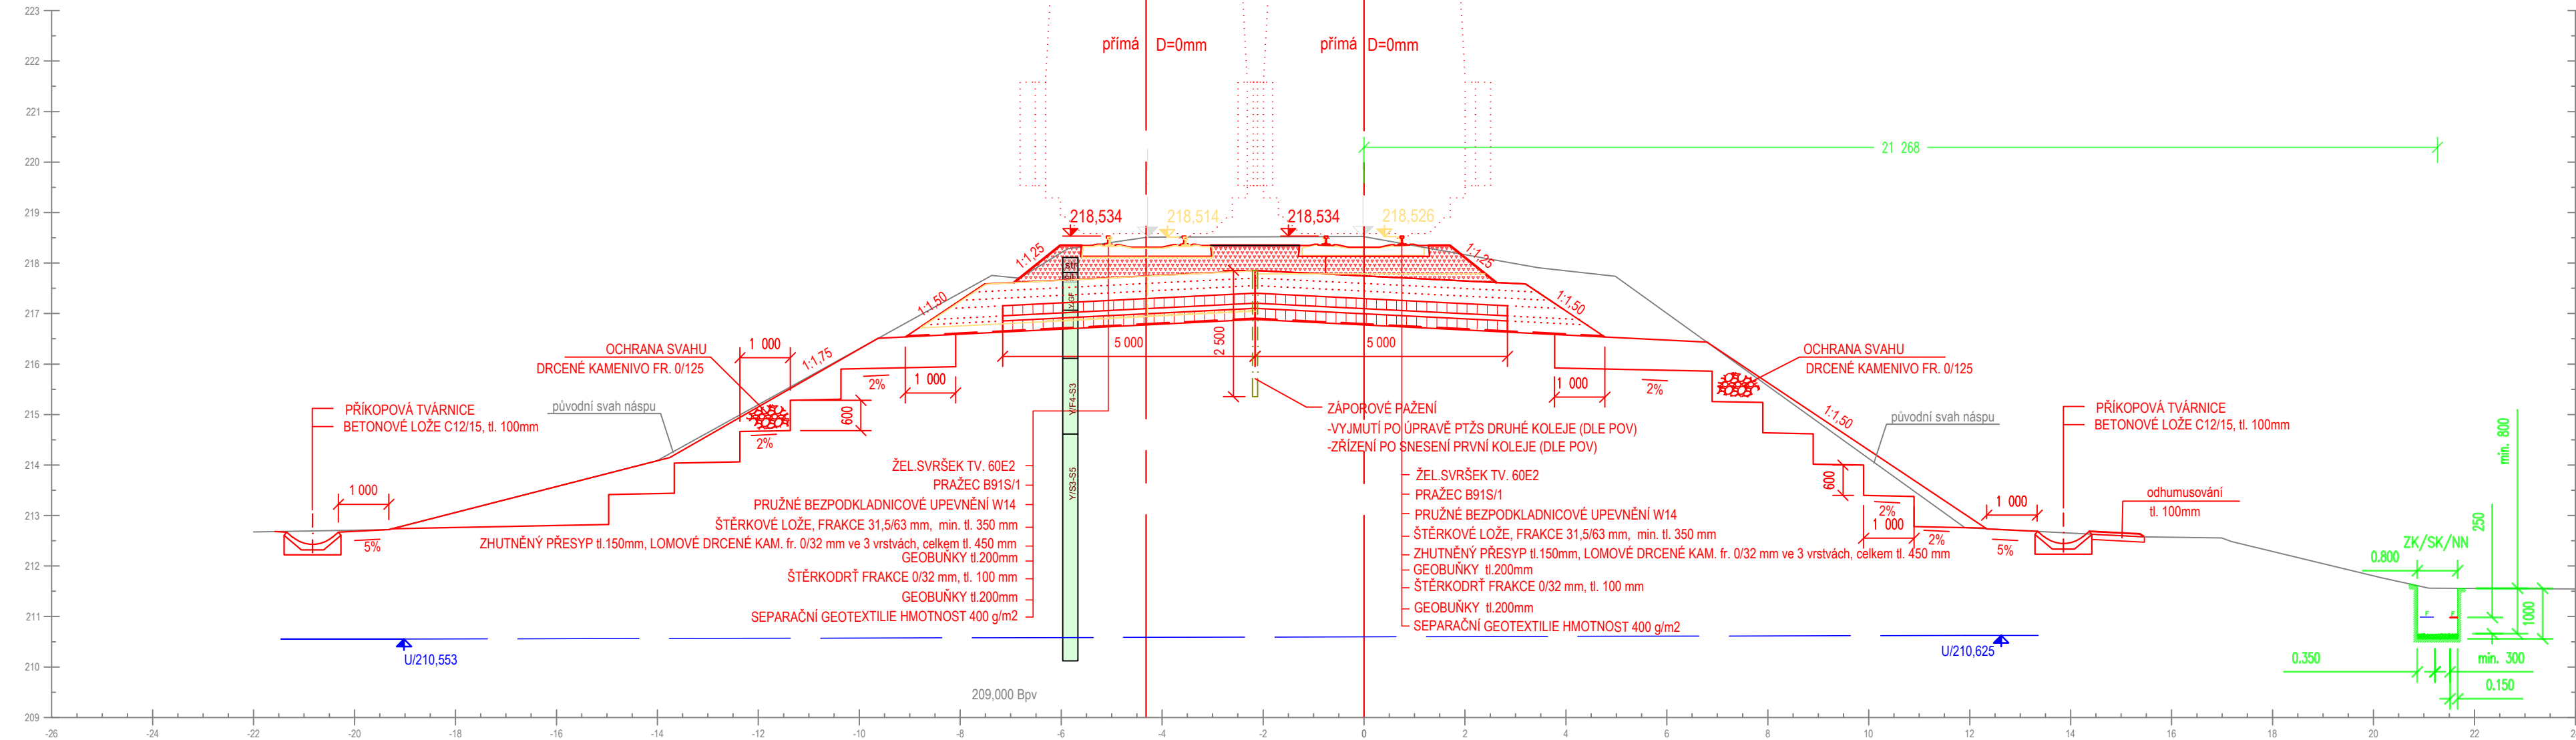

Měřítka 1:50

Vzorový příčný řez  
km 288,000 000

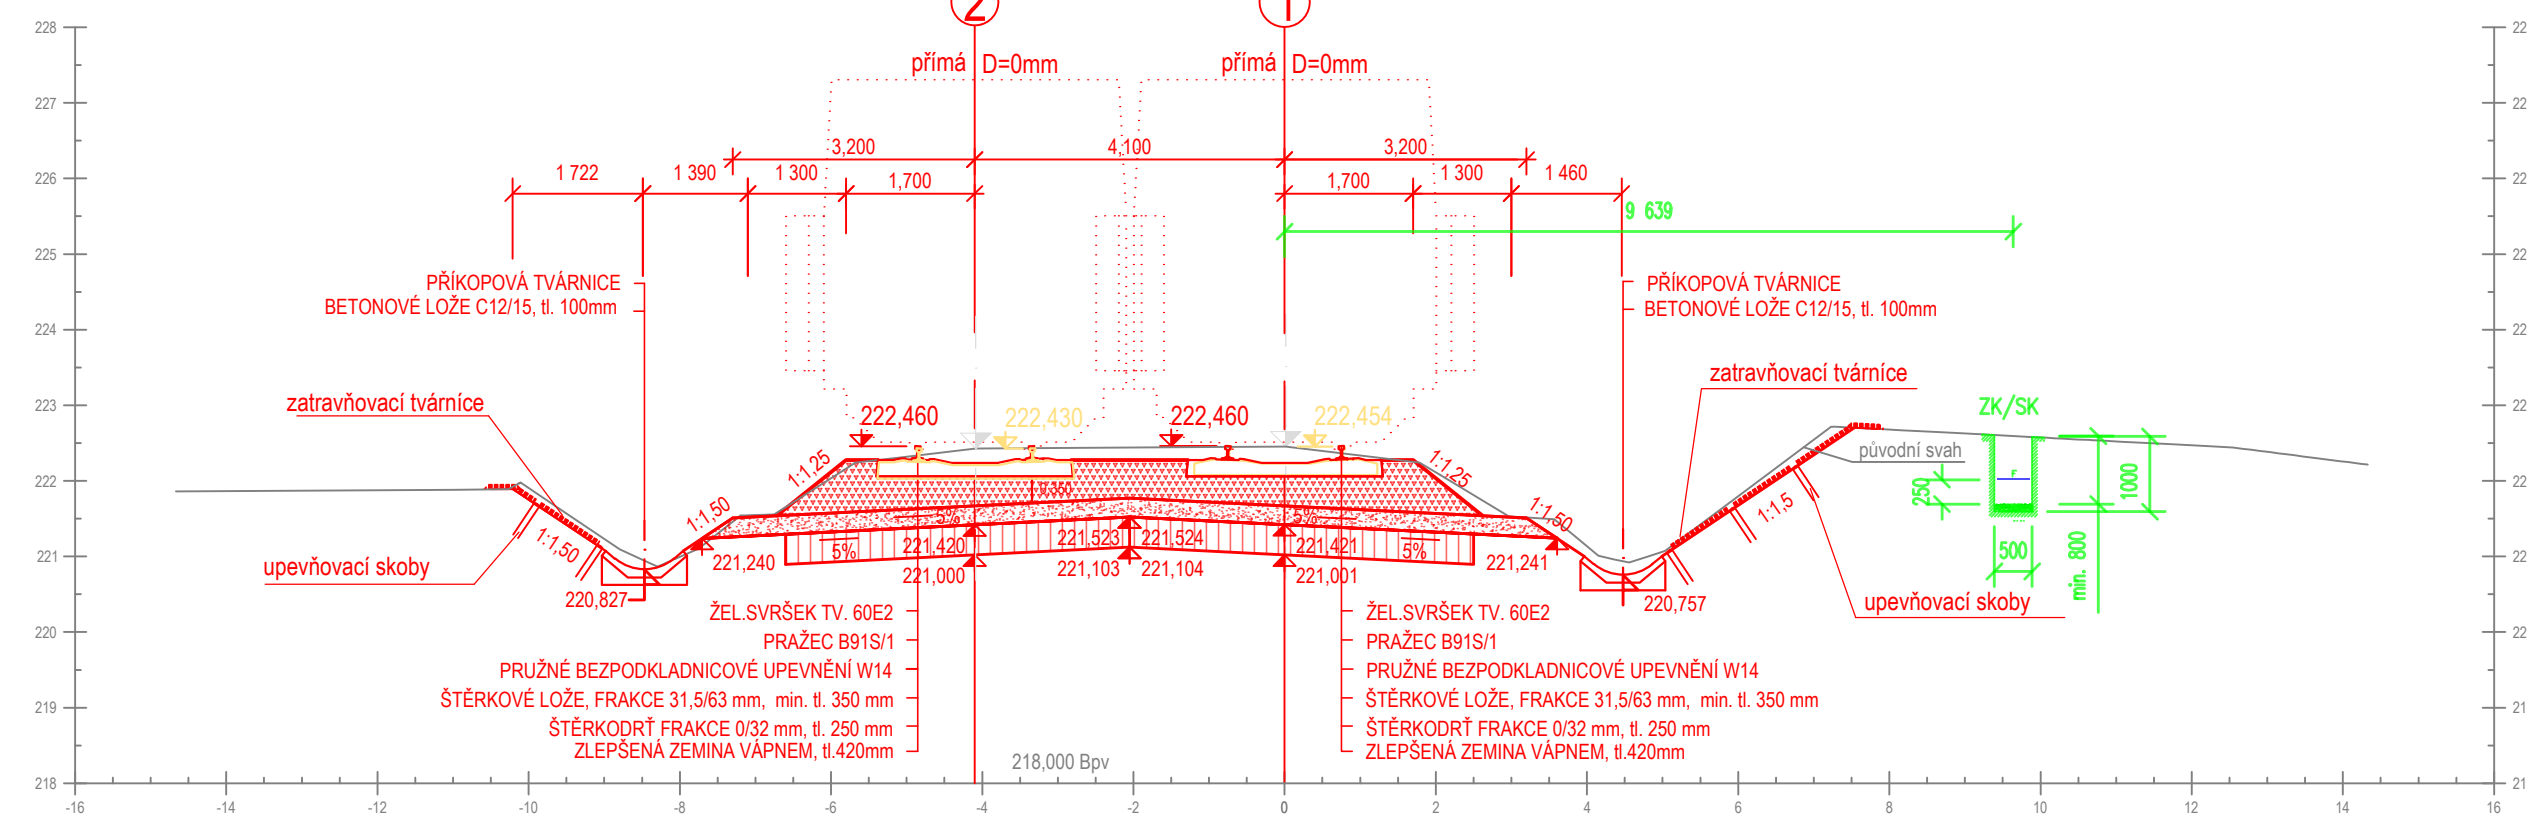

Měřítka 1:50

03			
02			
01			
REVIZE	POPIS	DATUM	PODPIS

OBJEDNATEL	
SPRÁVA ŽELEZNIČNÍ DOPRAVNÍ CESTY, STÁTNÍ ORGANIZACE	
DLAŽDĚNÁ 1003/7, 110 00 PRAHA 1	
STAVEBNÍ SPRÁVA VÝCHOD, NERUDOVA 1, 779 00 OLOMOUC	

ZHOTOVITEL	Společnost "SAGAF Dětmorovice - Petrovice"	SAGASTA	JTSK	Bpv
ZPRACOVATEL ČÁSTI	AF-CITYPLAN s.r.o.	SAGASTA	ČÍSLO SOUPRAVY	
SÍDLO: Magdstr. 1275/13, 140 00 Praha 4				
IČ: 47307218				
ODPOVĚDNÝ PROJEKTANT	VYPRACOVAL	KONTROLA	ASISTENT HIP	HIP
ING. PAVEL JASEK	PETR PROUSEK, DIS	ING. PAVEL NOVÁK	ING. ADAM RUSÝ	ING. EMIL ŠPAČEK
PODPIS	PODPIS	PODPIS	PODPIS	PODPIS
OBSAH	Dětmorovice - Petrovice u K. - státní hranice PR, BC			
NÁZEV PŘÍLOHY	SO 44-33-01 Odb. Závada - Petrovice u K., železniční svršek			
	SO 44-33-11 Odb. Závada - Petrovice u K., železniční spodek			
	VZOROVÝ PŘÍČNÝ ŘEZ			
			ČÍSLO ZAKÁZKY	118 050
			DOKUMENTACE	DSP
			MĚŘÍTKO	1:50
			POČET FORMÁTŮ	5x A4
			ČÁST	ČÍSLO PŘÍLOHY
			E.1.1	4
DOKUMENTACE LZE UŽÍVAT POUZE VE SMYSLU PŘÍSLUŠNÉ SMLOUVY O DÍLO, VÝKRES, ČI JEHO ČÁST, MŮŽE BÝT KOPÍROVÁN NEBO JINÝM ZPŮSOBEM ROZŠÍŘOVÁN POUZE PO PŘEDCHOZÍM SOUHLASU SAGASTA s.r.o.				