


CDP PRAHA, LOKALITA BALABENKA
PŮDORYS 2.NP

1 : 200

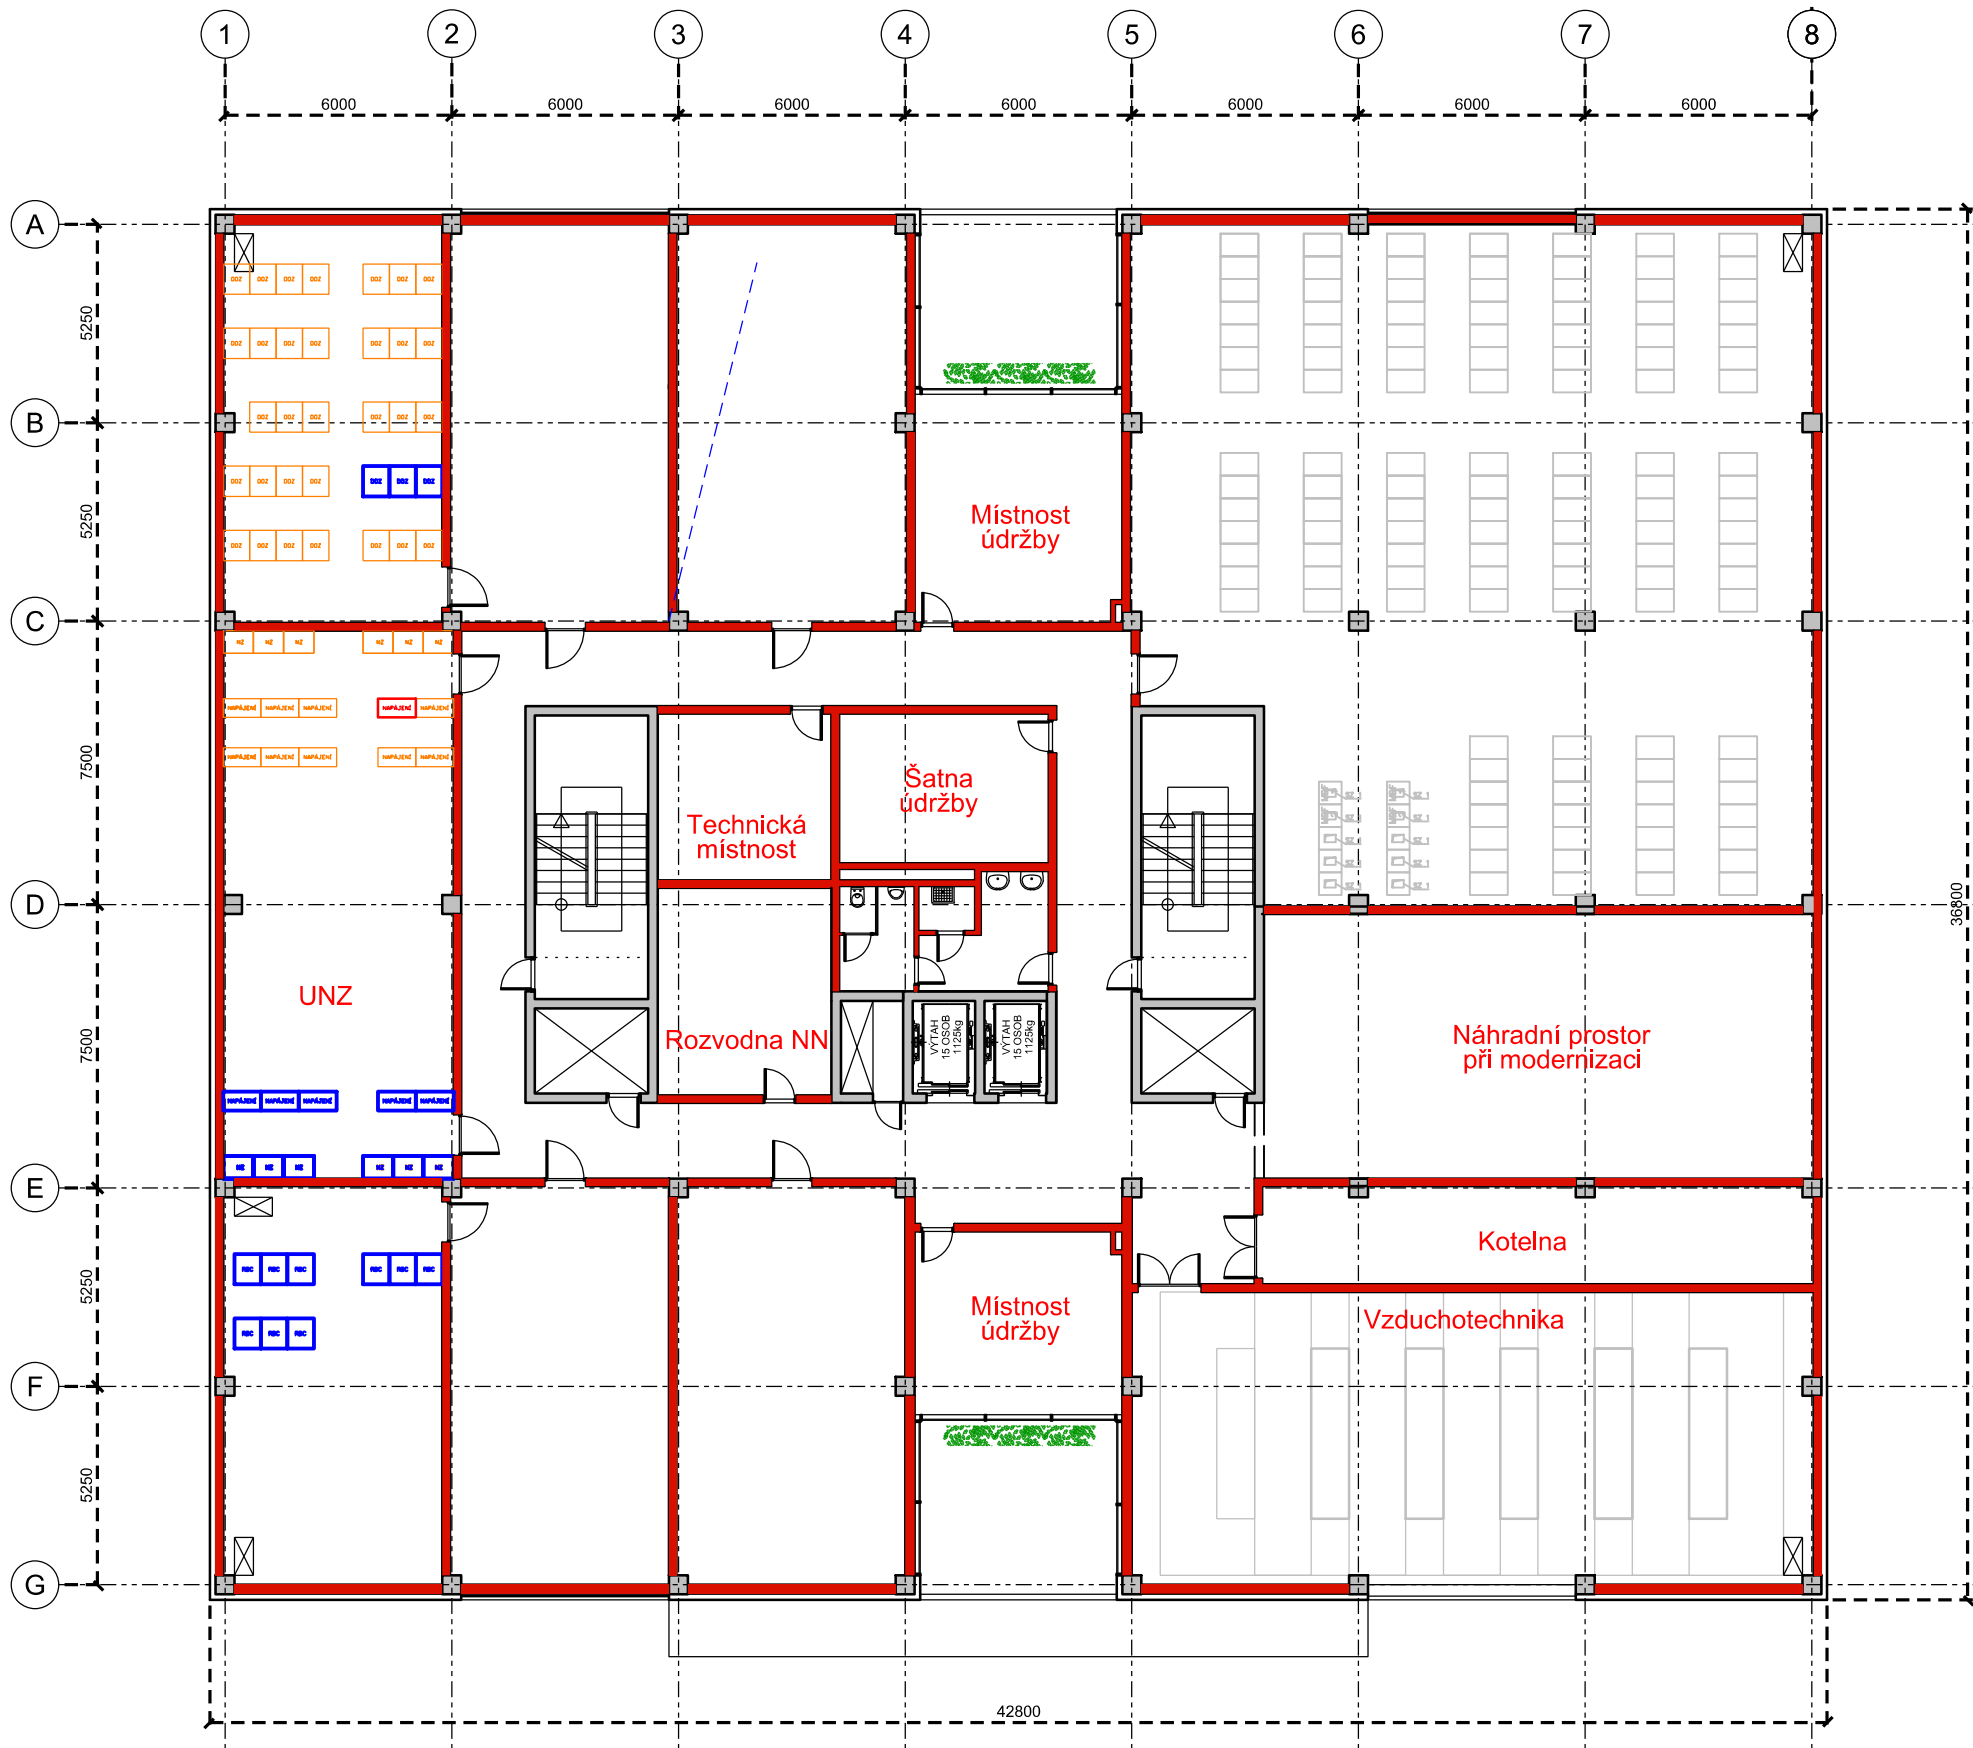

- Legenda:
- zařízení dodané v rámci staveb DOZ
 - upravované zařízení v rámci ETCS Kralupy n. Vlt. - Praha - Kolín
 - zařízení dodané v rámci ETCS Kralupy n. Vlt. - Praha - Kolín

VÝŠKOVÝ SYSTÉM Bpv SOUŘADNICOVÝ SYSTÉM S-JTSK

Číslo změny:	Obsah změny:	Datum změny:
01	Po připomínkách	-
02	-	-
03	-	-

Objednatel:	SŽDC, s.o.
	Dlážděná 1003/7, 110 00 Praha 1
	tel.: +420 222 335 777
	e-mail: szdc@szdc.cz

Generální projektant:	SUDOP PRAHA a.s.	Hlavní inženýr projektu:
	Olšanská 1a, 130 80 Praha 3	ING. MARTIN RAIBR
	tel.: +420 267 094 111	Garant profese:
	fax: +420 224 230 316	ZDENĚK PACHOLÍK
	e-mail: praha@sudop.cz	

Středisko:			
ELEKTROTECHNIKY, TRAKCE, SDĚLOVACÍ A ZABEZPEČOVACÍ TECHNIKY			
Vedoucí střediska:	Odpovědný projektant SO, IO, PS:	Vypracoval:	Kontroloval:
ING. MARTIN RAIBR	ING. MARTIN RAIBR	ING. MARTIN RAIBR	ZDENĚK PACHOLÍK

Název akce:	Číslo smlouvy:	
	14 371 208	
ETCS KRALUPY N. VLT. - PRAHA - KOLÍN	Projektový stupeň:	
	PD	
Část:	Datum:	
	02/2015	
TECHNOLOGICKÁ ČÁST ŽELEZNIČNÍ ZABEZPEČOVACÍ ZAŘÍZENÍ	Číslo části:	
	D.1	
DISPOZICE CDP PRAHA, PŮDORYS 2.NP	Měřítko:	Počet formátů:
	1:200	3xA4
	Číslo přílohy:	
	0504	