


SCHÉMA NAPÁJENÍ A DĚLENÍ TV
ŽST Ostrava-Kunčice

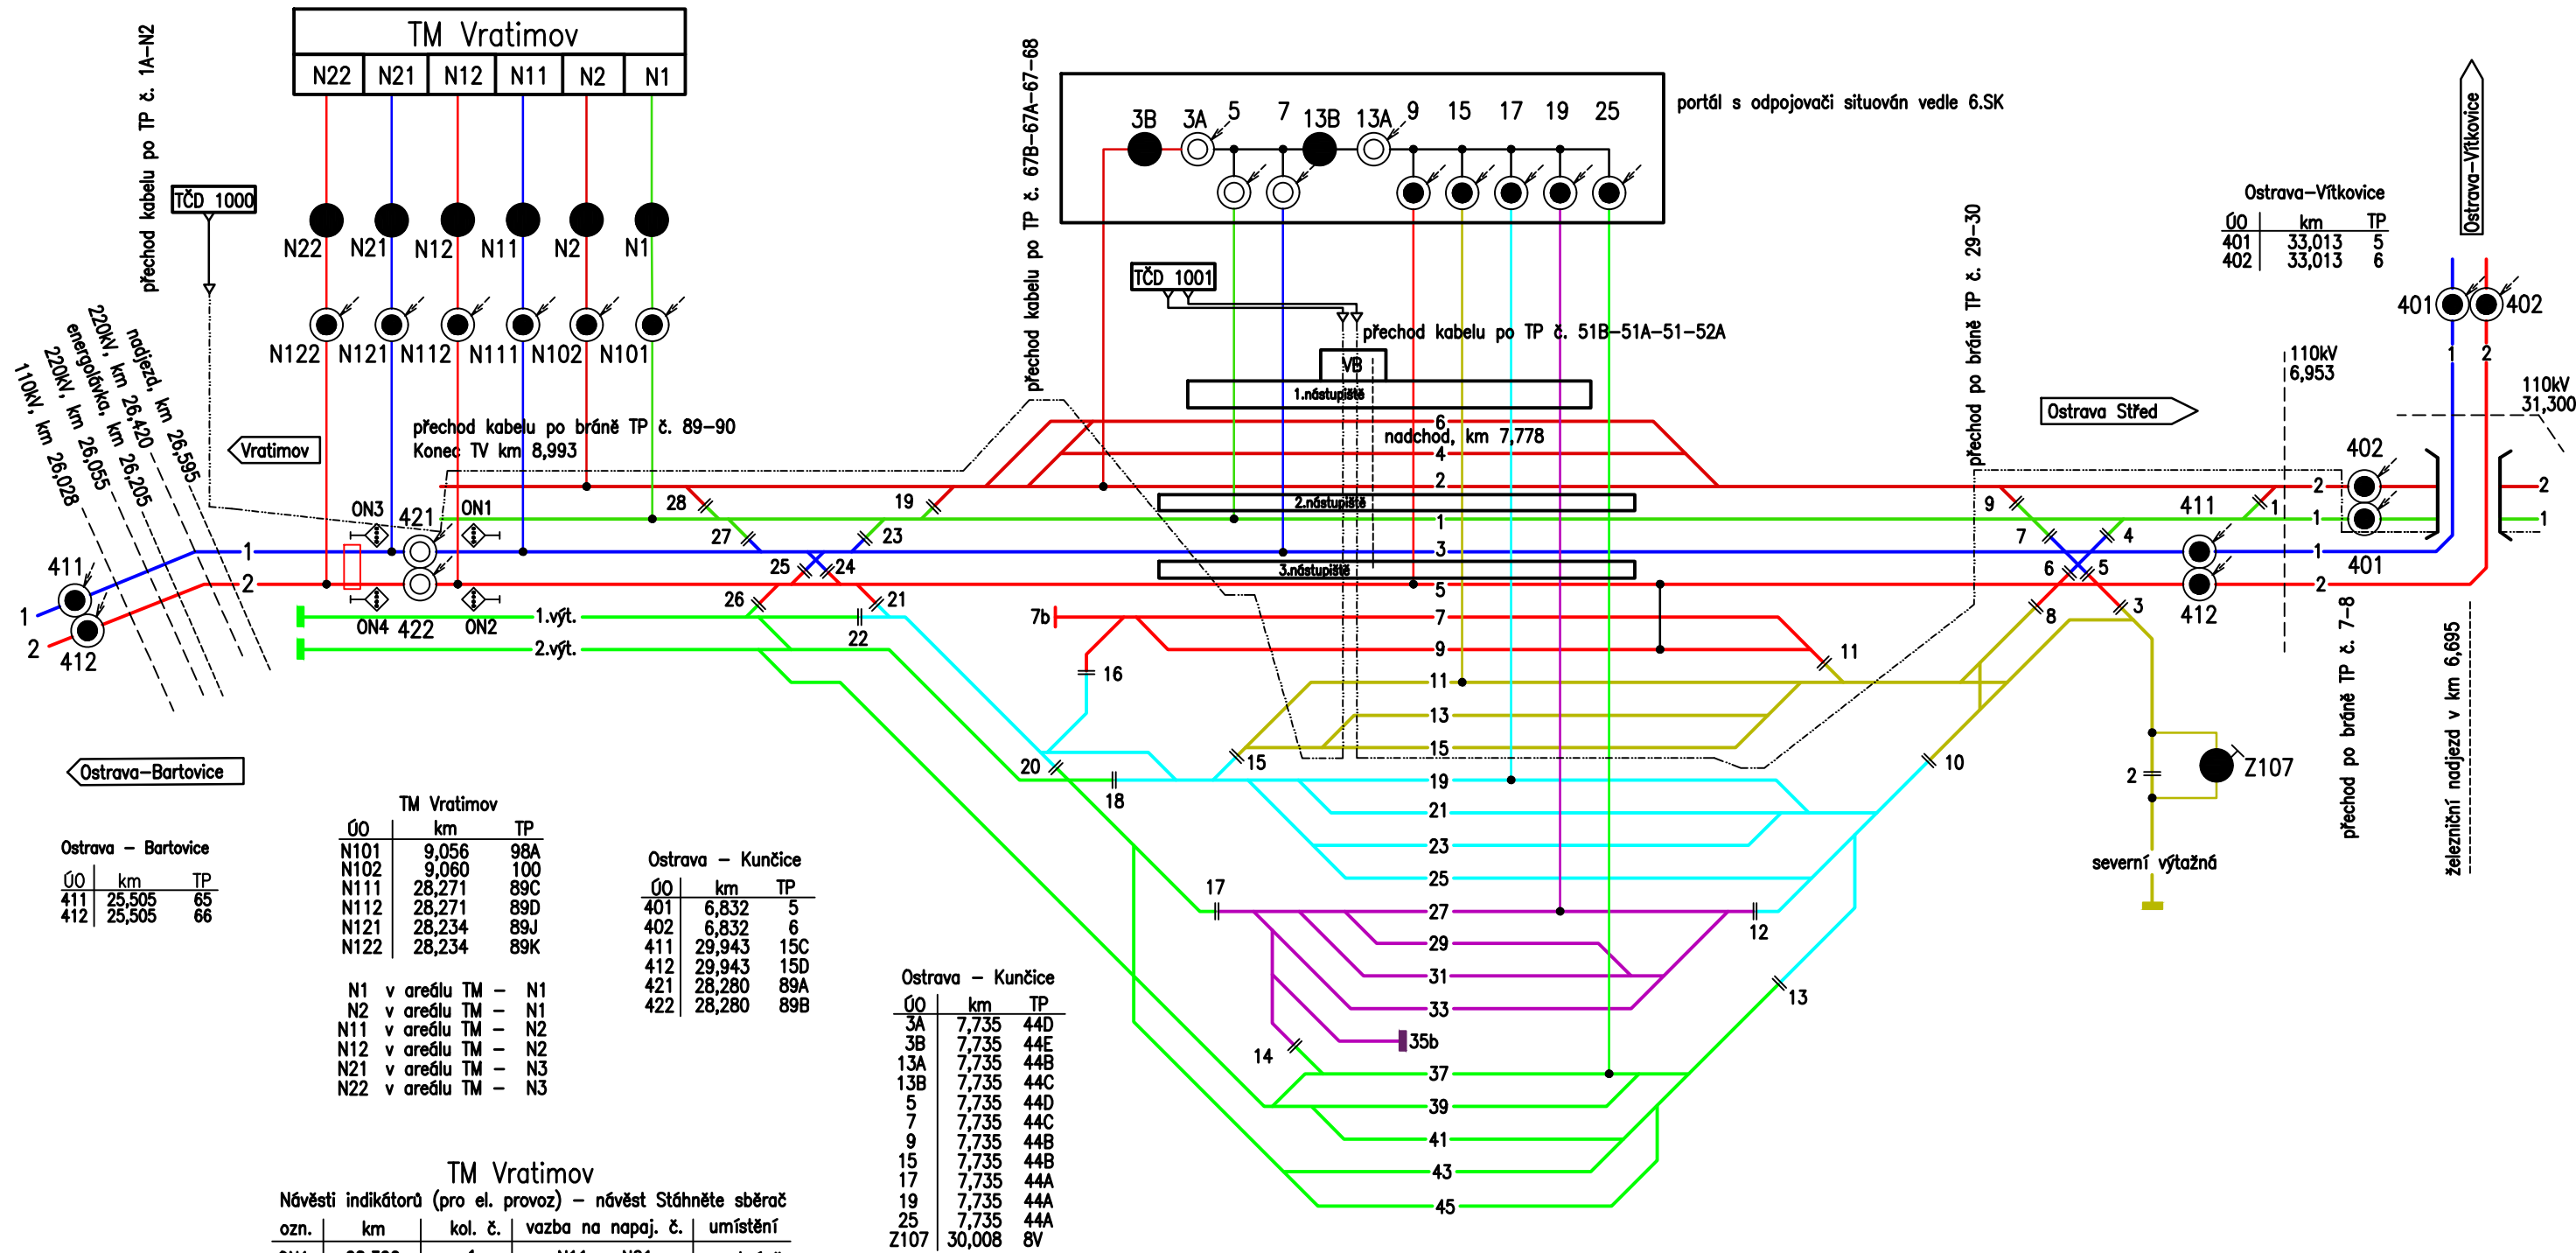


POZOR ! NAPÁJECÍ VEDENÍ N11 JE V KM 8,8 – 9,0
VEDENO NAD BRANAMI V BLÍZKOSTI TV 1. KOLEJE!

KABEL 22KV NA TRAKČNÍCH PODPĚRÁCH

□ místo stavby v 1. a 2. TK Ostrava-Bartovice – Ostrava-Kunčice (výměna kotvení na TP č. 82, 91A)
v ŽST Ostrava-Kunčice úprava TV na 5., 3., 1.SK a 2., 4., 6.SK

Číslo změny:	Obsah změny:	Datum změny:
01	-	-
02	-	-
03	-	-

		EXprojekt s.r.o. Heršpická 758/13 619 00 Brno		tel. : +420 533 312 000 e-mail: info@exprojekt.cz datová schránka: dh84e85	
OBJEDNATEL:		SŽDC s.o., OŘ OSTRAVA SEE			
HLAVNÍ INŽENÝR PROJEKTU ING. PAVEL ODEHNAL <i>Odehnal</i>		ODPOVĚDNÝ PROJ. PS, SO ING. PAVEL ODEHNAL <i>Odehnal</i>		NAVRHL, VYPRACOVAL ING. JAROSLAV KYPÚS <i>Kypús</i>	
KRAJ: MORAVSKOSLEZSKÝ		OBEČ: OSTRAVA		KONTOLOVAL ING. DAVID ROSE <i>Rose</i>	
PD - Oprava TV v ŽST Ostrava Kunčice SO 01 Oprava TV v ŽST Ostrava Kunčice				STUPEŇ: DSP	
Schéma napájení a dělení				ZAK. ČÍSLO: MĚŘITKO POČET FORMÁTŮ 3xA4 DATUM: 10/2019 ČÁST DOKUM. PŘÍLOHA 2	