



PODELNÝ ŘEZ PRAVÝM NOSNÍKEM DELŠÍ KONSTRUKCE  
1:50

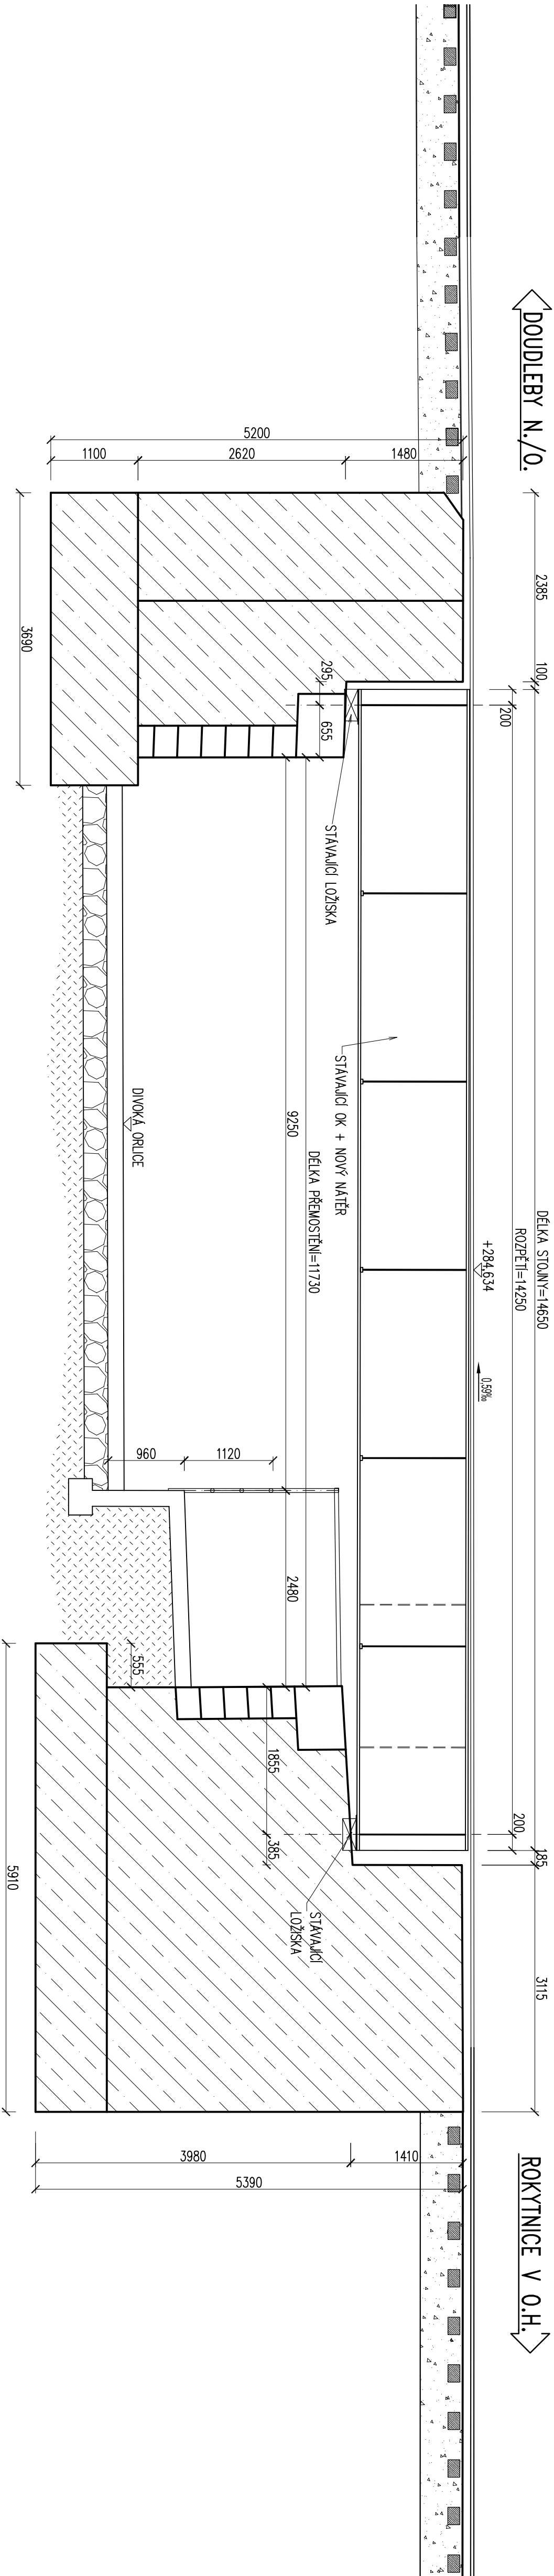

PODELNÝ ŘEZ PRAVÝM NOSNÍKEM KRATŠÍ KONSTRUKCE  
1:50

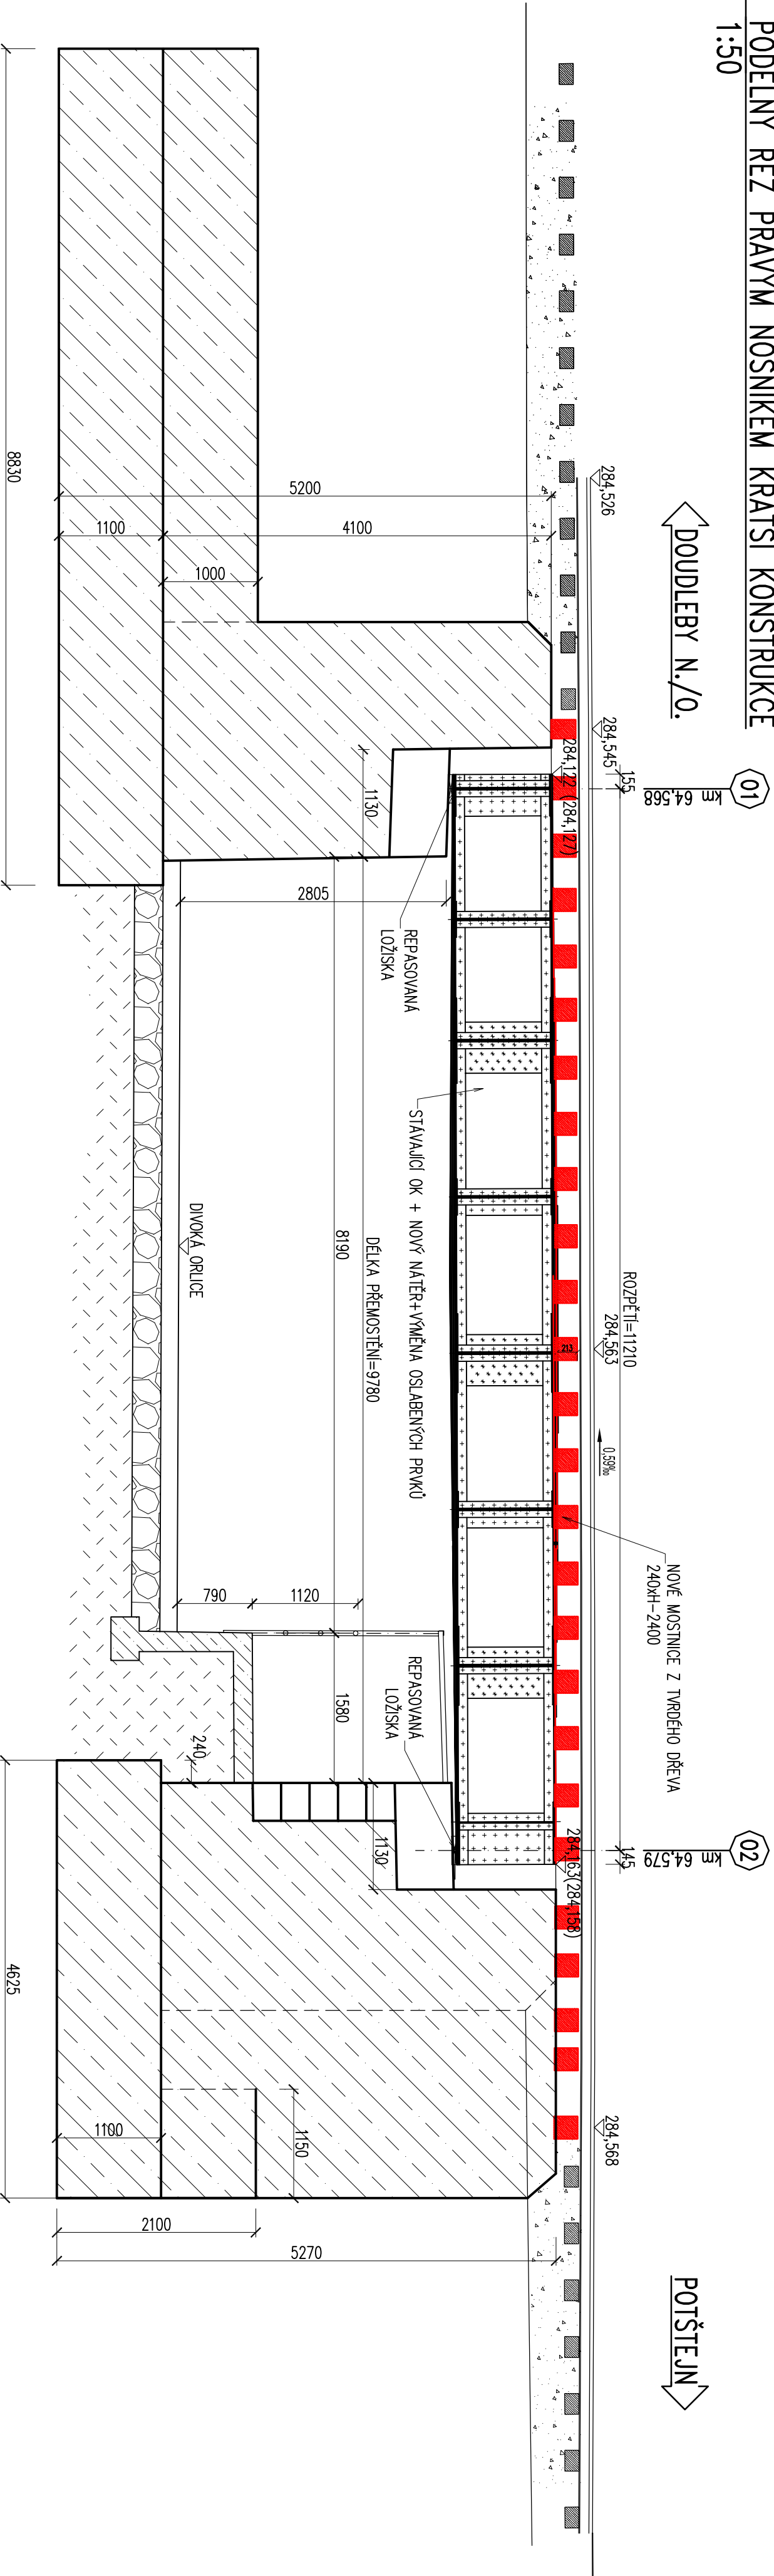

POZNÁMKY:  
1. VÝŠKY NA HORNÍM PÓRCHU HLAVNÍHO NOSNÍKU NK V KOLEČ. 1 V ZÁVORCE PLATÍ PRO LEVÝ HLAVNÍ NOSNÍK

TU 1302 CHLUMEC NAD CIDLINOU (MIMO) – MĚDZYLESE (PKP) (MIMO)  
DÚLŤ ŽST. DOUDLEBY NAD ORLICÍ

VÝŠKOVÝ SYSTÉM Bv		SOUDAVKOVÝ SYSTÉM S-15K	
	Vedoucí projektu	ING. M. JAKŠOVSKÝ	ING. J. HENZ
	Výkresovatel	ING. J. HENZ	ING. J. HENZ
	ING. J. HENZ	ING. J. HENZ	ING. J. HENZ
	ING. J. HENZ	ING. J. HENZ	ING. J. HENZ
OPRAVA MOSTŮ V OSEKU TRNŠTĚ NAD ORLICÍ – POTŠTEJN SO 02 – MOST V KM 64,576		NOVÝ STAV – PŘEHLEDNÝ VÝKRES	
		2.04	