


SO 1

Príloha č. 1

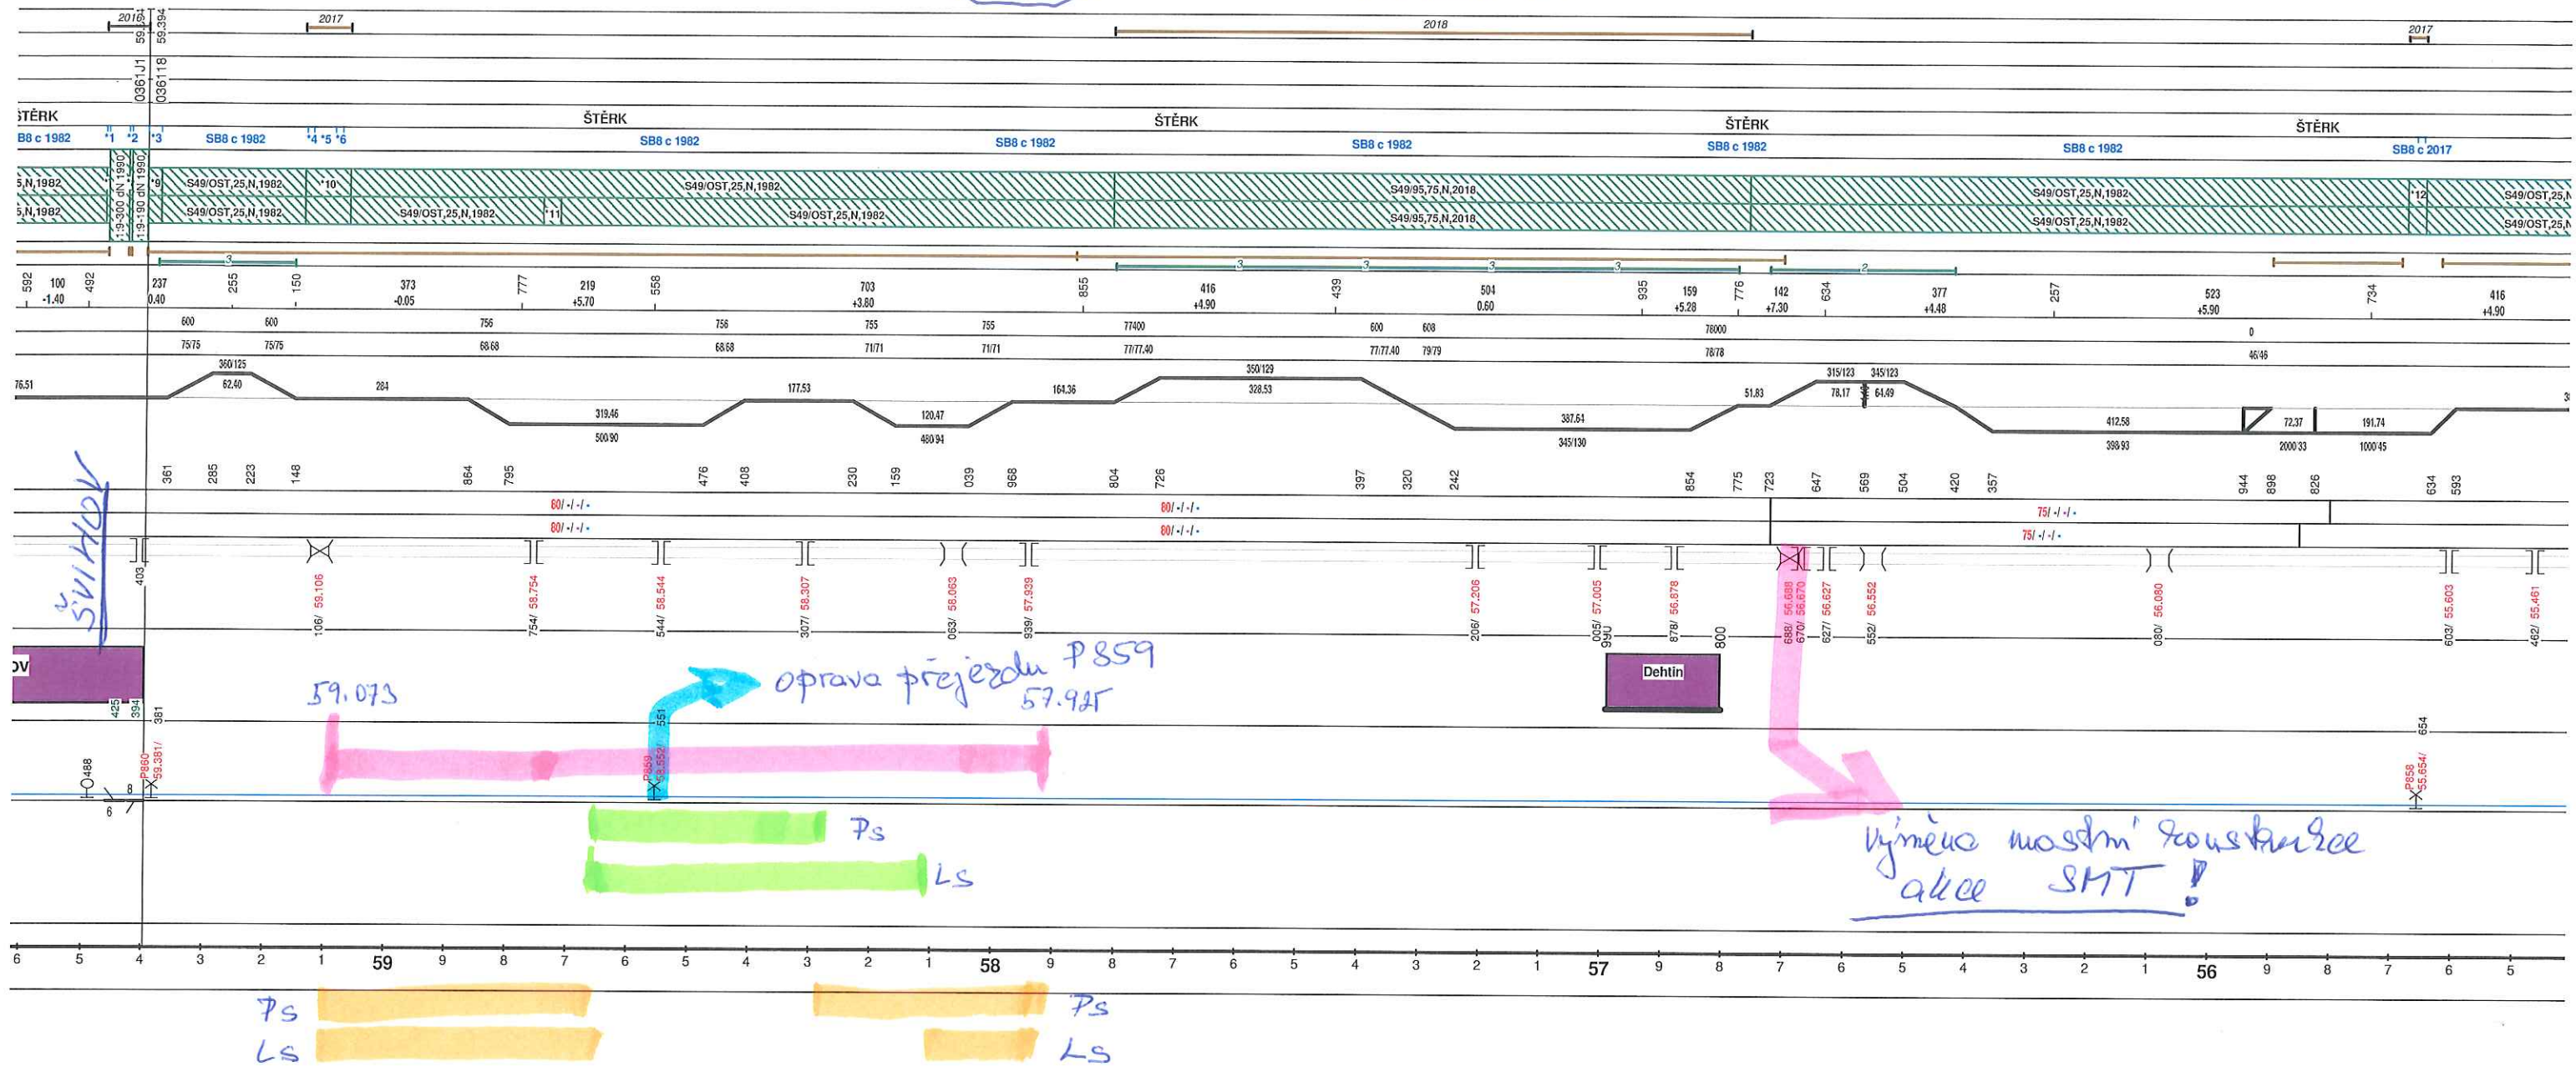

celoprofilová čistění střešního lože + úprava BK(UT)

pročištění srož + prohloubení zaplavené (cca 10cm) Ls

úprava střež 1 žláby cca 1m