


SO3

SO2

Příloha č. 2

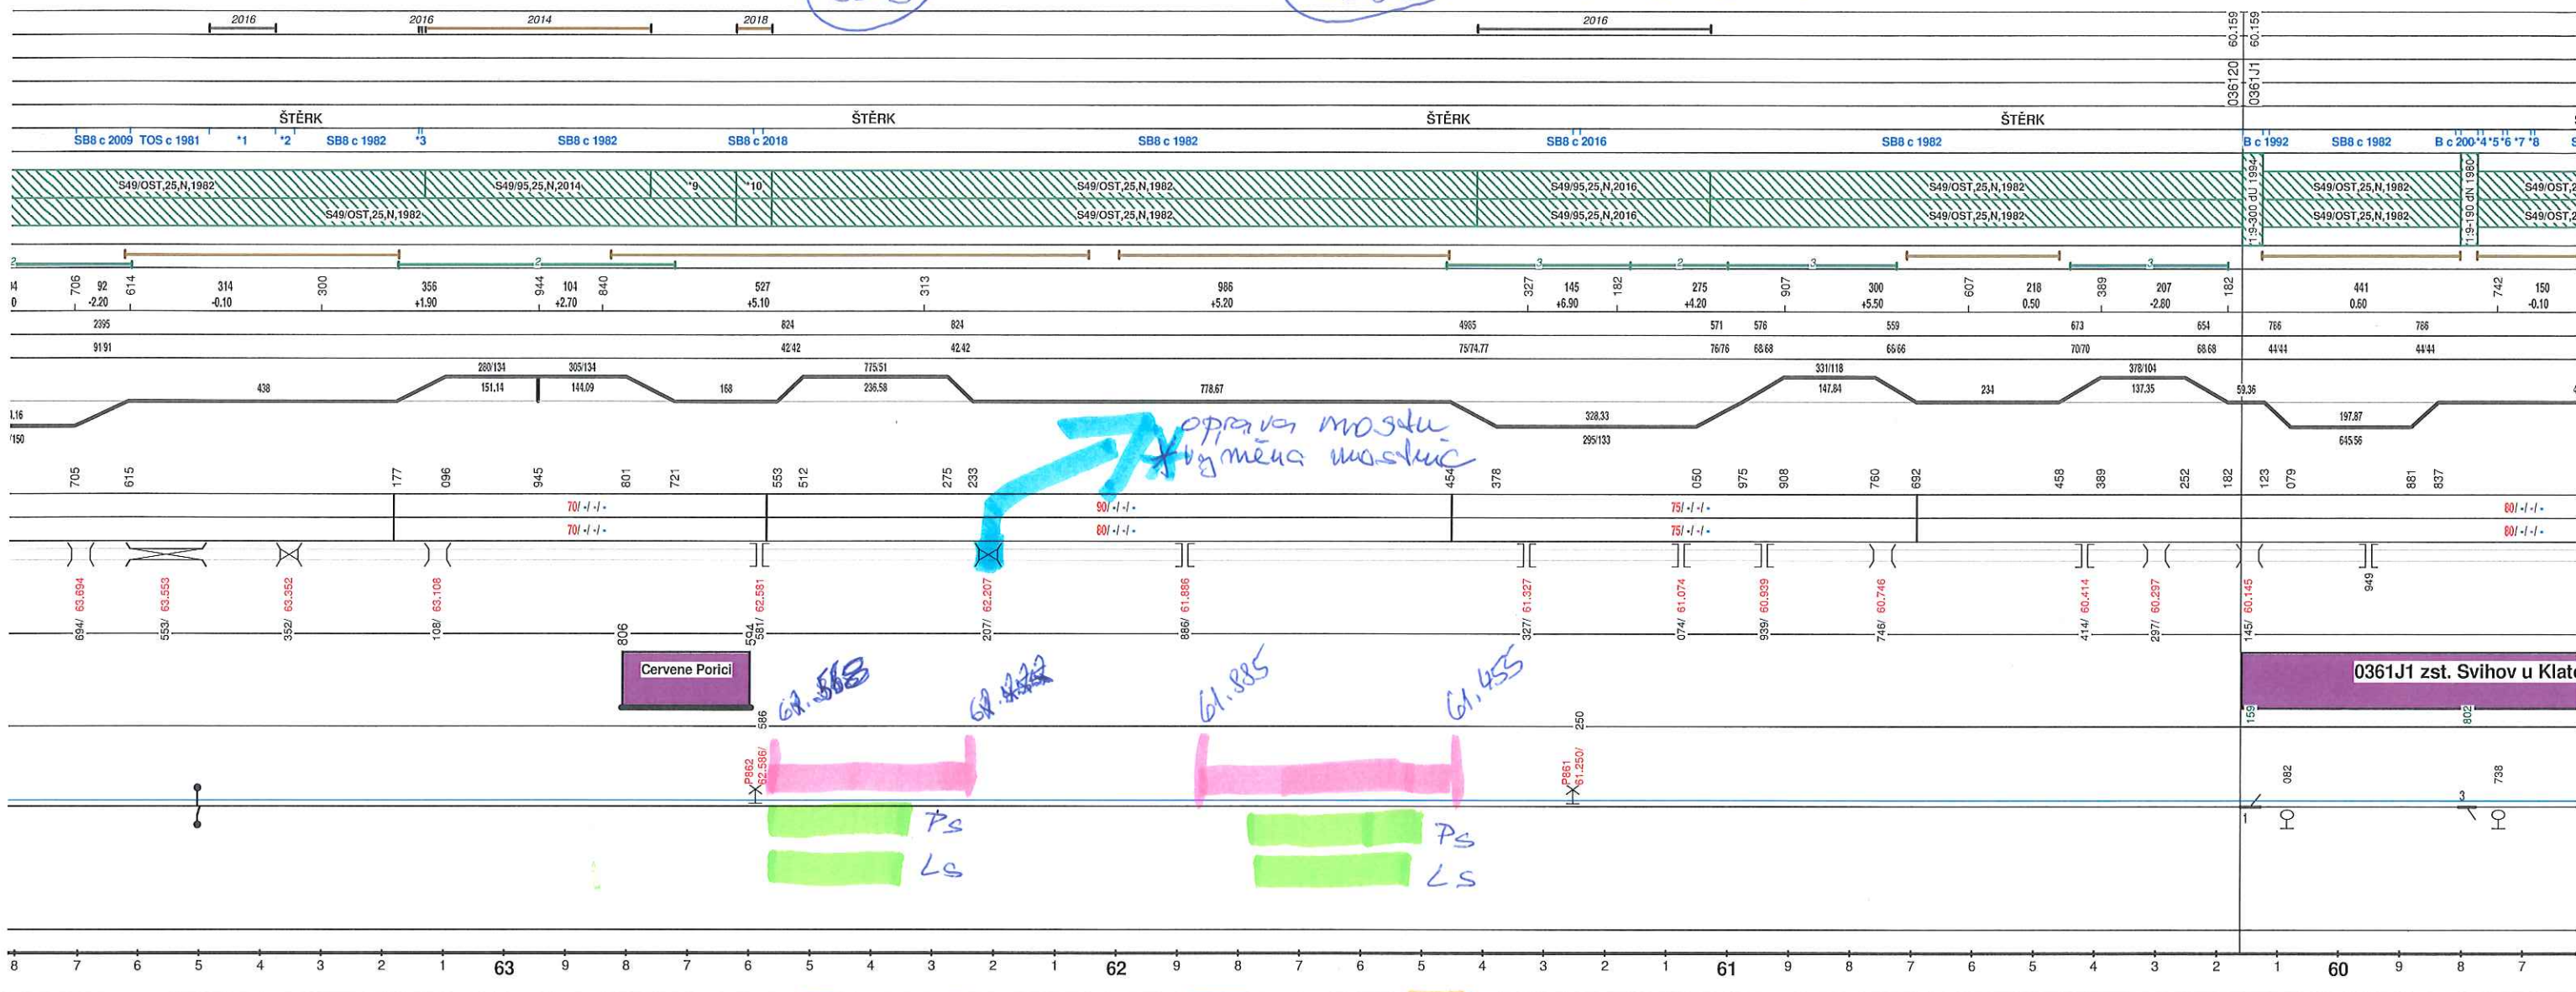

celoprofilová čistění šterkové kó  
lože + úprava BK (UT)

pročištění stoka + obnova stoky (cca 100m) Ls

! Ps se překrývá stoka a stěže !

úprava stoka v šíři cca 1m

\* most práce SMT  
posledních 5 dm vylož  
nepřijezde