

SCHÉMA PKO, M 1:25
PŘÍČNÝ ŘEZ K01


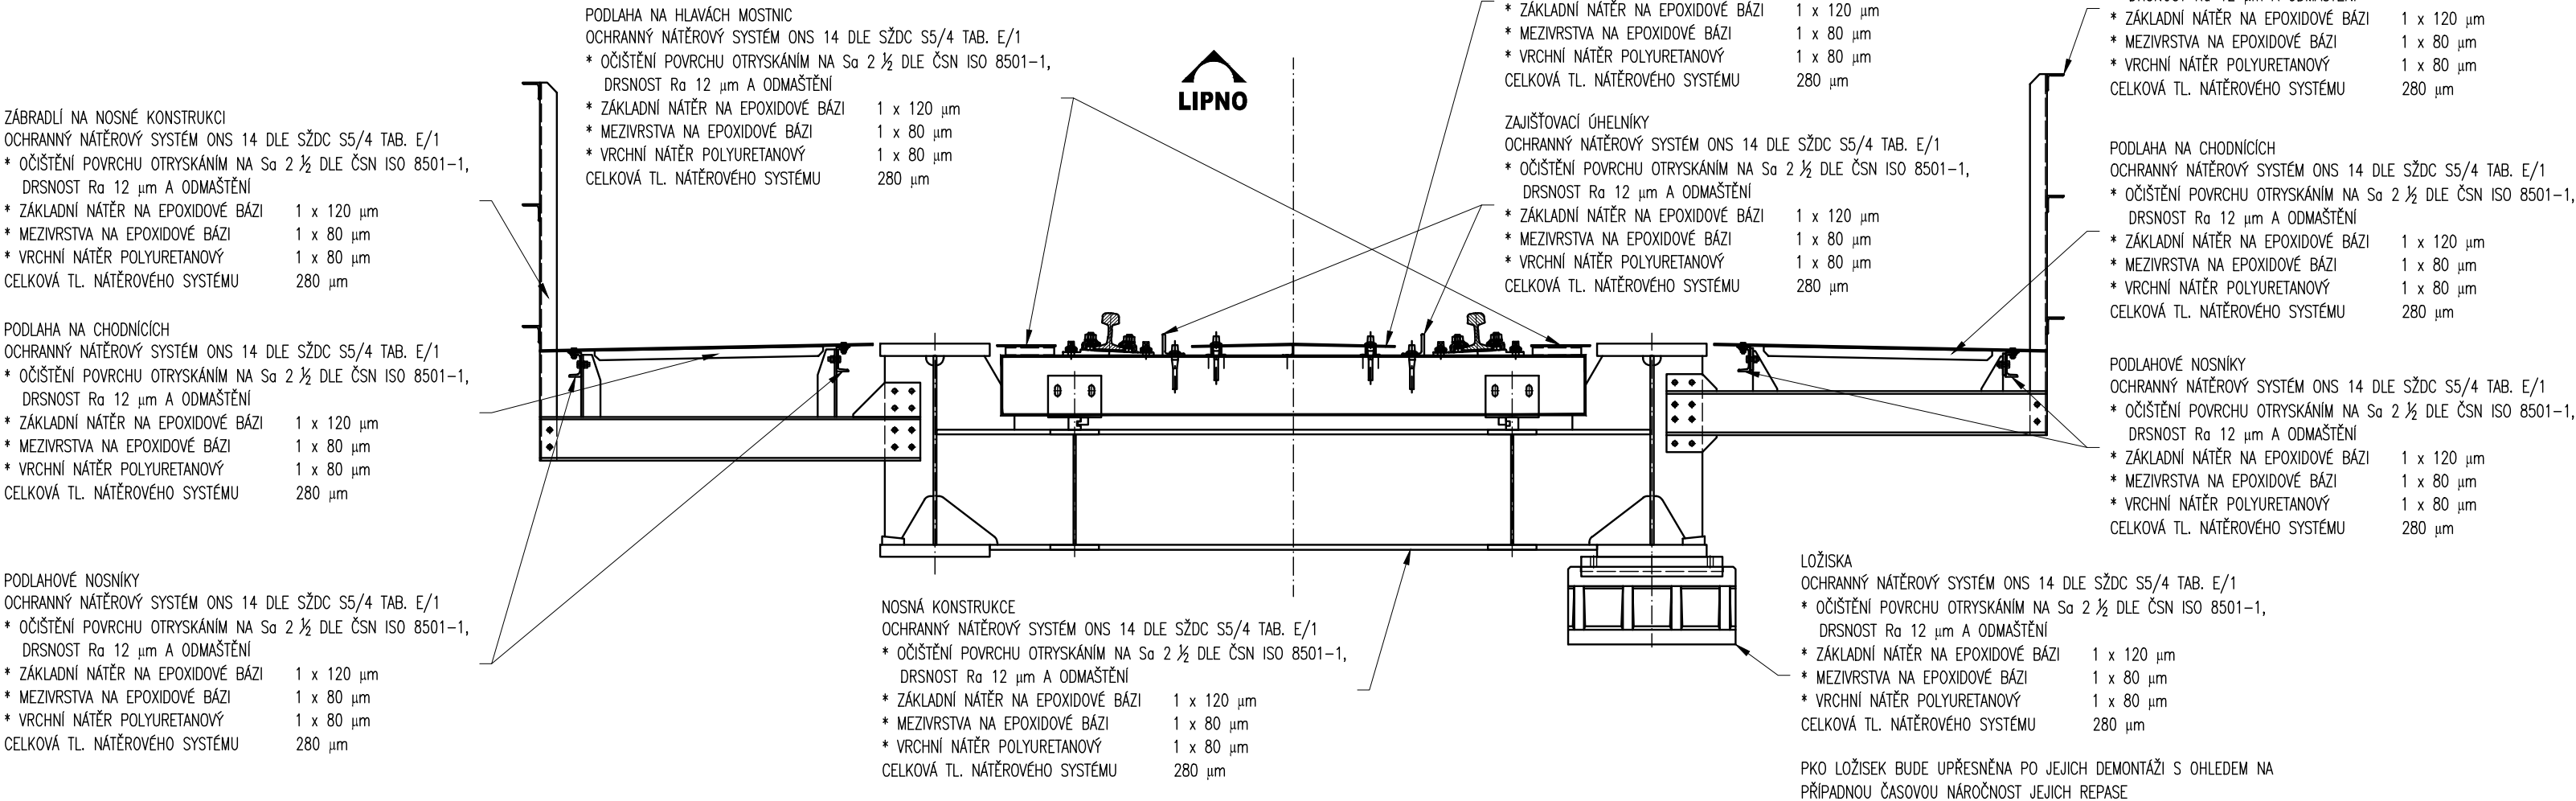


SCHÉMA PKO, M 1:50
OZNAČENÍ PROVEDENÍ PKO

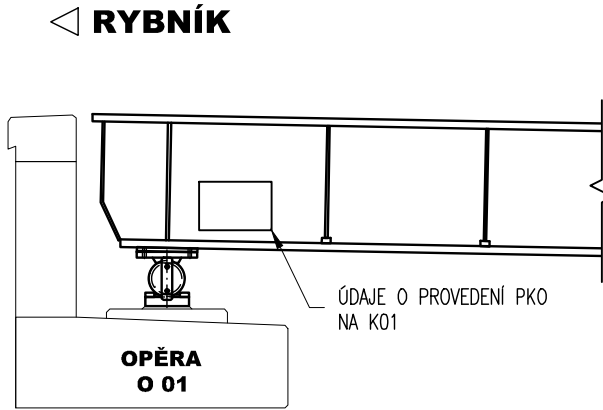

TÚ 1791 Rybník - Lipno nad Vltavou
DÚ 02 Rybník - Rožmberk n/Vltavou

03		
02		
01		
ZMĚNA	POPIS	DATUM

	ING. IVAN ŠÍR PROJEKTOVÁNÍ DOPRAVNÍCH STAVEB a.s. Haškova 1714/3, 500 02 Hradec Králové, tel: +420 603 181 473, sir@sirivan.cz, www.sirivan.cz IČ: 287 86 793
---	---

Objednatel: Správa železniční dopravní cesty, s.o.
Oblastní ředitelství Plzeň

Oprava mostu v km 4,958
na trati Rybník-Lipno

- kraj: Jihočeský
- MÚ / OU: Dolní Dvořiště
- stupeň utajení: bez utajení
- datum: 04 / 2019
- zakázkové číslo: 19 008
- stupeň PD: RDS
- odpovědný projektant stavby: Ing. Ivan Šír
- odpovědný projektant objektu: Ing. Ivan Šír
- vypracoval: Ing. Zdeněk Lakmayer
- kontroloval: Ing. Jan Fiala
- změna číslo: 00
- měřítko: M 1:50, 25

SCHÉMA PKO

D.1.2.1.2.7